


Väljavõte Narva linna üldplaneeringust:

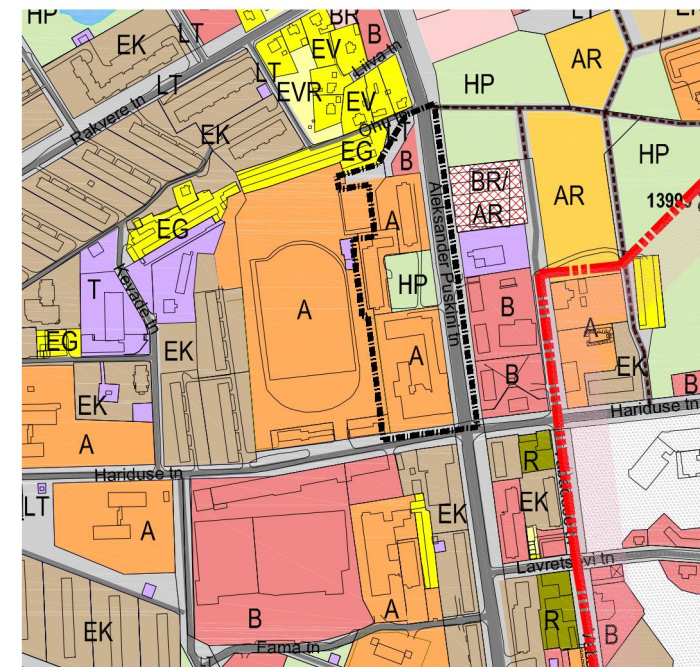


LEPPEMÄRGID

- PLANEERITAVA ALA PIIR
- A ÜLDKASUTATAVATE HOONETE MAA
- B ÄRIMAA
- HP HALJASALA MAA
- LT TEEMAA
- EG GARAAZIMAA
- EV VÄIKEELAMUMAA
- T TOOTMISMAA
- EK KORRUSELAMUMAA
- R RIIGIKAITSEMAA
- BR/AR EBASOBIVA GARAASIKOMPLEKSI ASUKOHT VÕIMALIKU UUE JUHTFUNKTSIOONIGA

LEPPEMÄRGID

- PLANEERITAVA ALA PIIR
- KONTAKTALA PIIR
- KEHTESTATUD PLANEERING
- HOONESTUSALA
- ÜLEKÄIGURADA
- ÜHISTRANSPORDI PEATUS

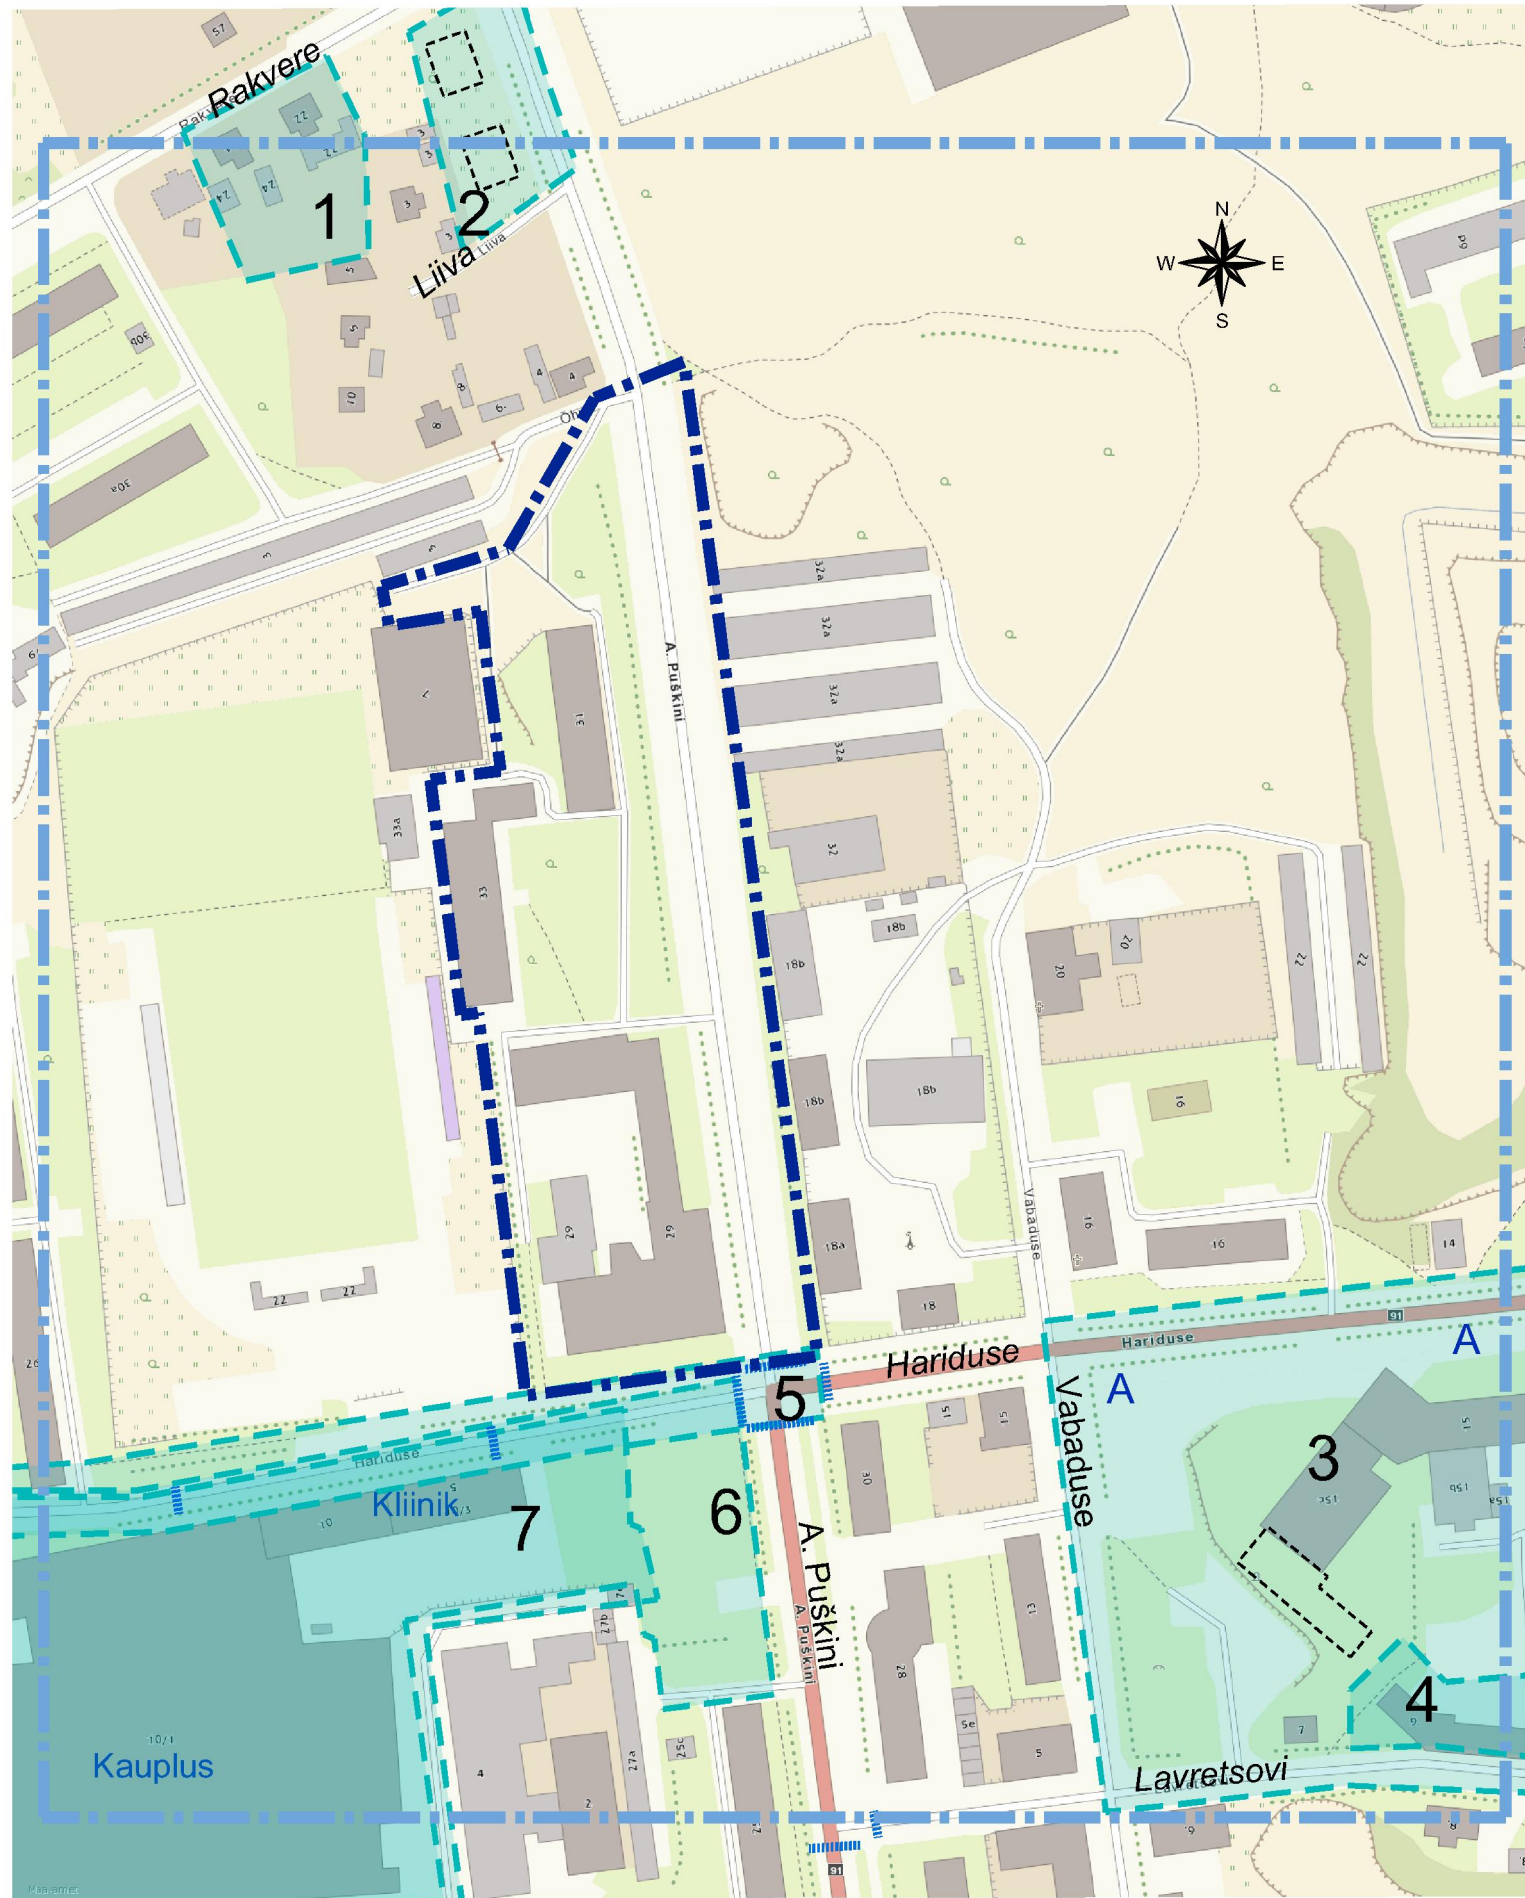

Aluskaart: maa-amet 2018

Detailplaneeringute info:

1. Rakvere tn 24 detailplaneering, kehtestatud 17.03.2004;
2. Rakvere tn 22a maa-ala detailplaneering, kehtestatud 20.04.2017;
3. Hariduse, Vabaduse, Lavretsovi ja Vestervilli tn piiratud maa-ala detailplaneering, kehtestatud otsusega nr 55 (19.04.2012);
4. Lavretsovi 9, kehtestatud 28.07.2005;
5. Hariduse tänava maa-ala detailplaneering, kehtestatud otsusega nr 82 (21.06.2012);
6. Hariduse 5a, 5b, 5c, 5d, 5e, 5f ja Puškini 7 maa-ala detailplaneering, kehtestatud otsusega nr 15 (17.01.2008);
7. Hariduse tn 5 maa-ala detailplaneering, kehtestatud 07.07.2005 (osaliselt kehtiv)

Planeering

Aleksander Puškini tn 29, 29a, 31, 33 ja lähiala detailplaneering

Joonise nimetus

Kontaktvöönd

Planeerija

Skepast&Puhkim OÜ
Laki 34
12915 Tallinn
EESTI
Tel. +372 664 5808
info@skpk.ee

Tellija

Narva Linnavalitsuse Arhitektuuri- ja Linnaplaneerimise Amet
Peetri plats 5
20308 Narva
EESTI
Tel. +372 359 9050
info@narvaplan.ee

SKEPAST & PUHKIM

Projektijuht Kadri Vaher

Staadium

Möötkava

Projekti nr

Planeerija Kadri Vaher

Kuupäev

1:2 500

2018-0010

Tehnik Kati Kraavi

20.03.2018

Joonise nr

2