



Saare tänav (AÜ Berjozka)  
maaüksuste  
uute aadresside plaan  
M 1:2000

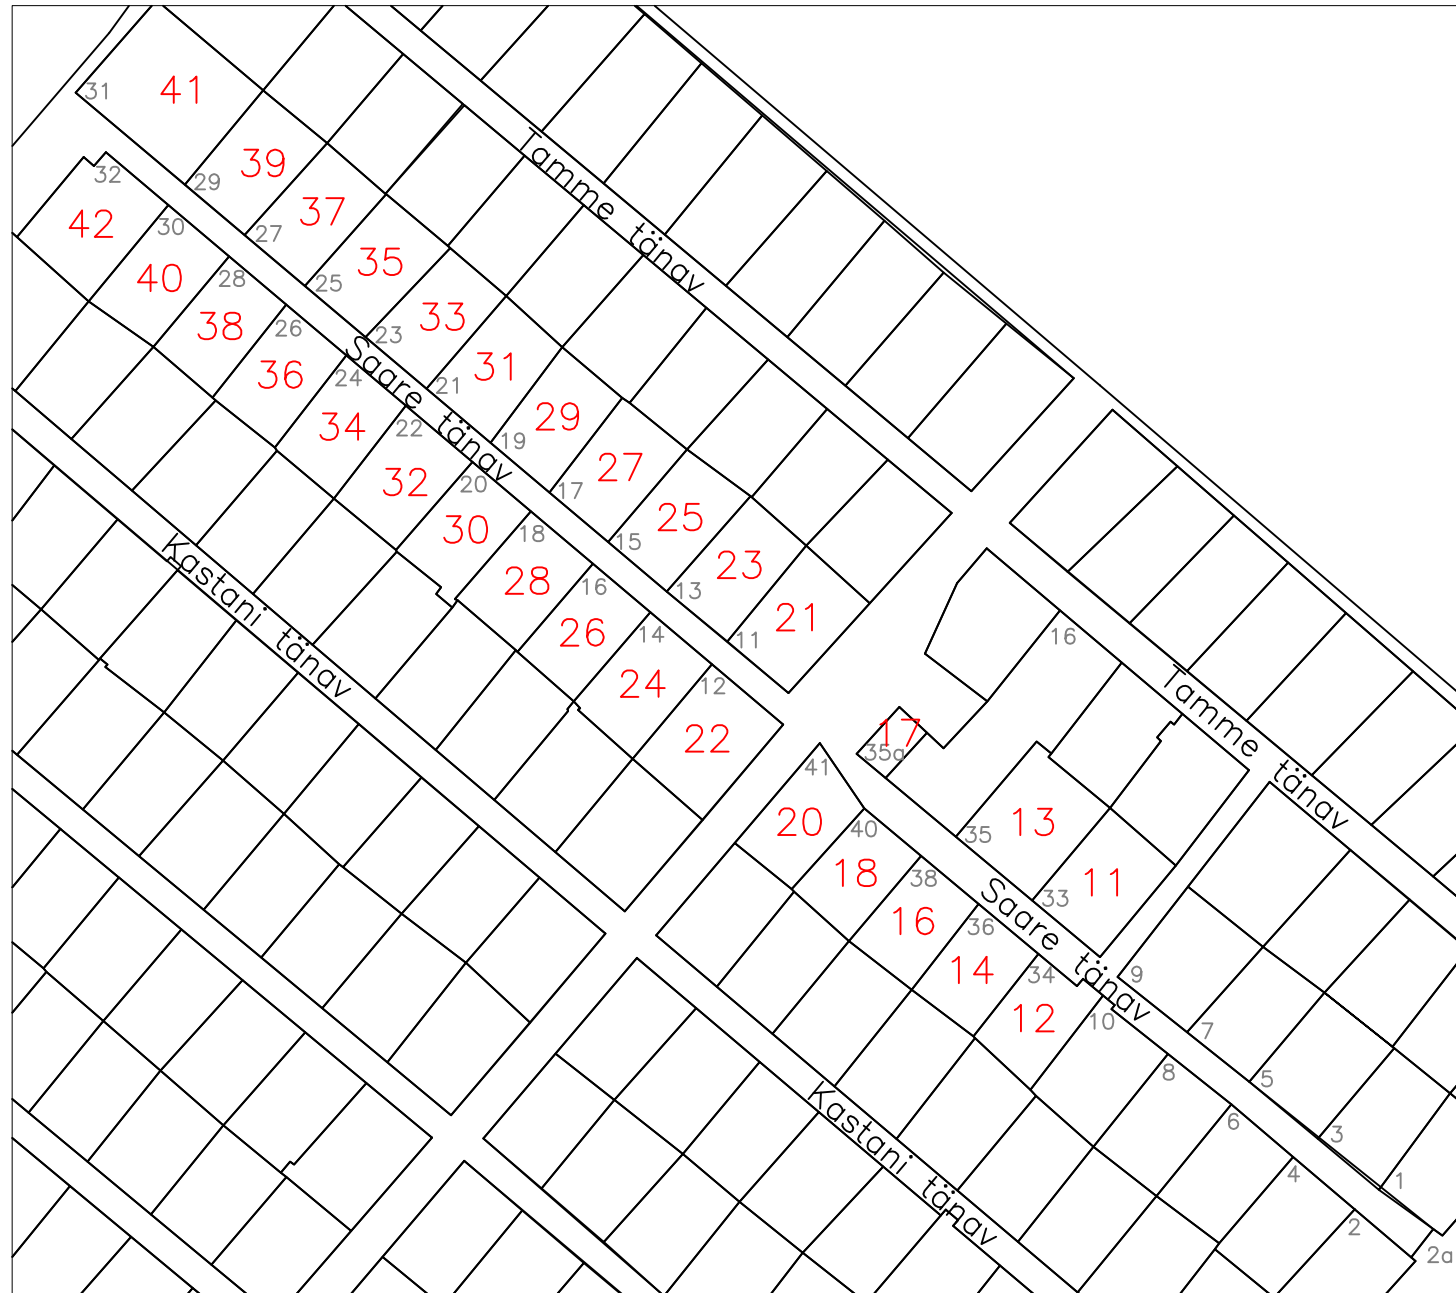

Leppemärgid:  
34 address  
12 uus address

Koostas:  
Boris Kudimov 27.03.2016  
Narva Linnavalitsuse geodeesia  
ja kaartide vanemspetsialist

Toome tänav (AÜ Berjozka)  
maaüksuste  
uute aadresside plaan  
M 1:1000

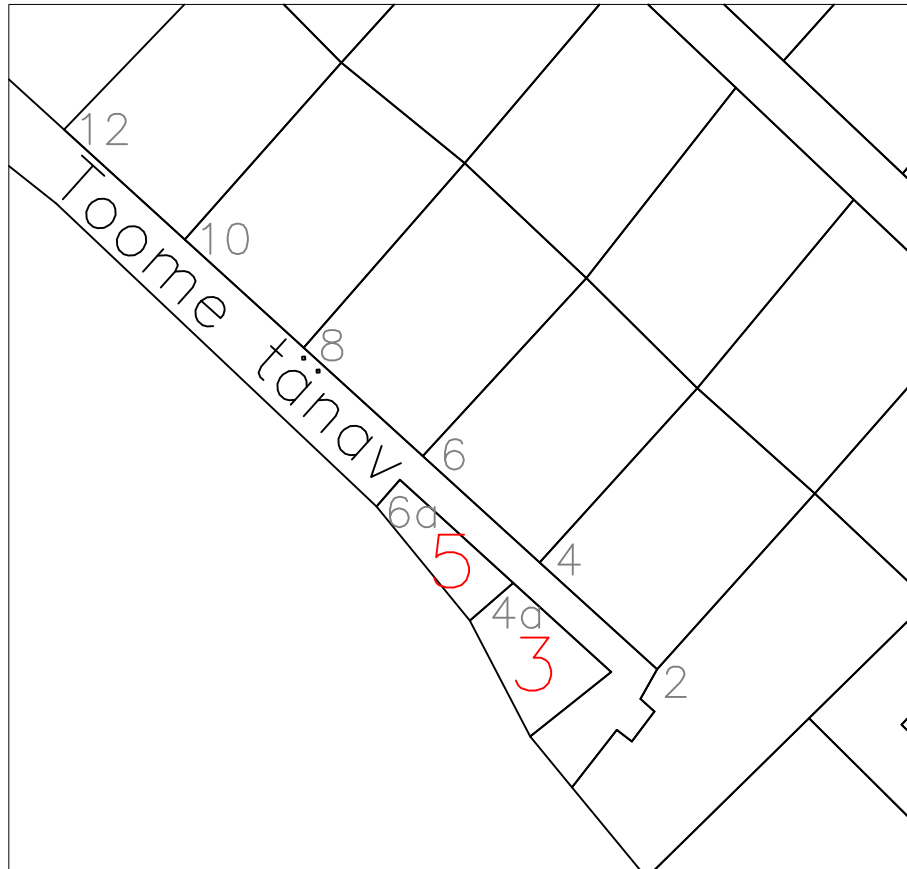

Leppemärgid:

4a address

3 uus address

Koostas:

Boris Kudimov 27.03.2016  
Narva Linnavalitsuse geodeesia  
ja kaartide vanemspetsialist