


# Aiandusühistu Jubileinõi Aiad maaüksuste uute aadresside plaan M 1:2500

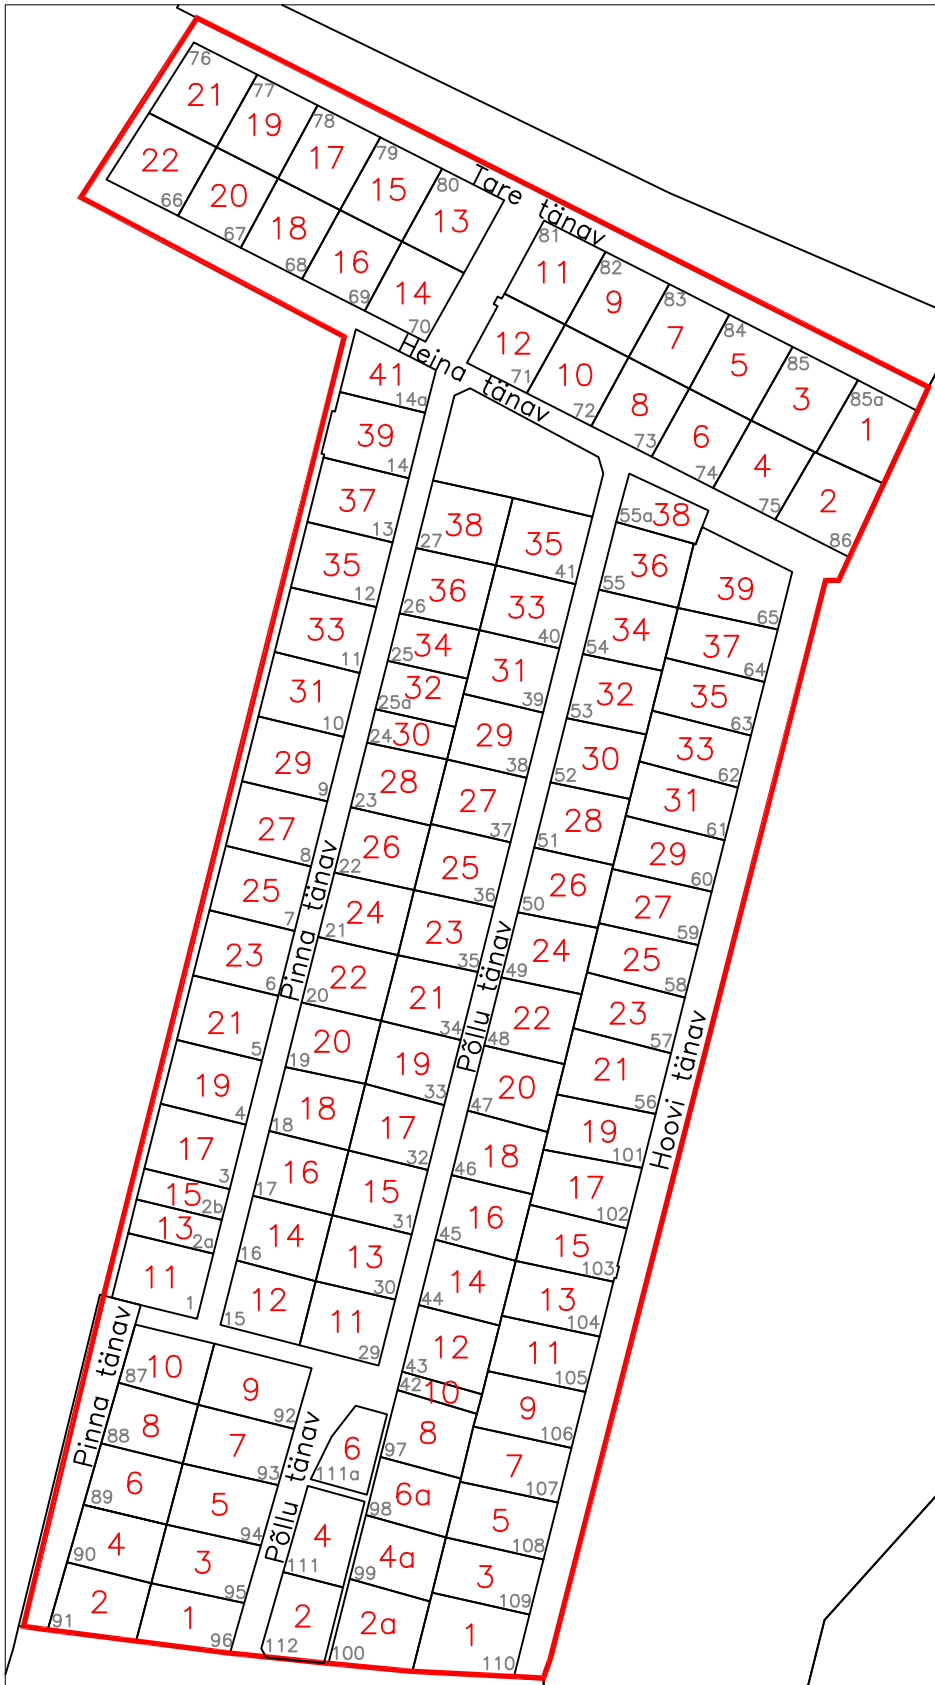

Leppemärgid:  
102    address  
17    uus address  
—    AÜ Jubileinõi Aiad piir

Koostas:  
Boris Kudimov    26.03.2016  
Narva Linnavalitsuse geodeesia  
ja kaartide vanemspetsialist