


Aiandusühistu Jugla Aiad-2
maaüksuste
uute aadresside plaan
M 1:2500

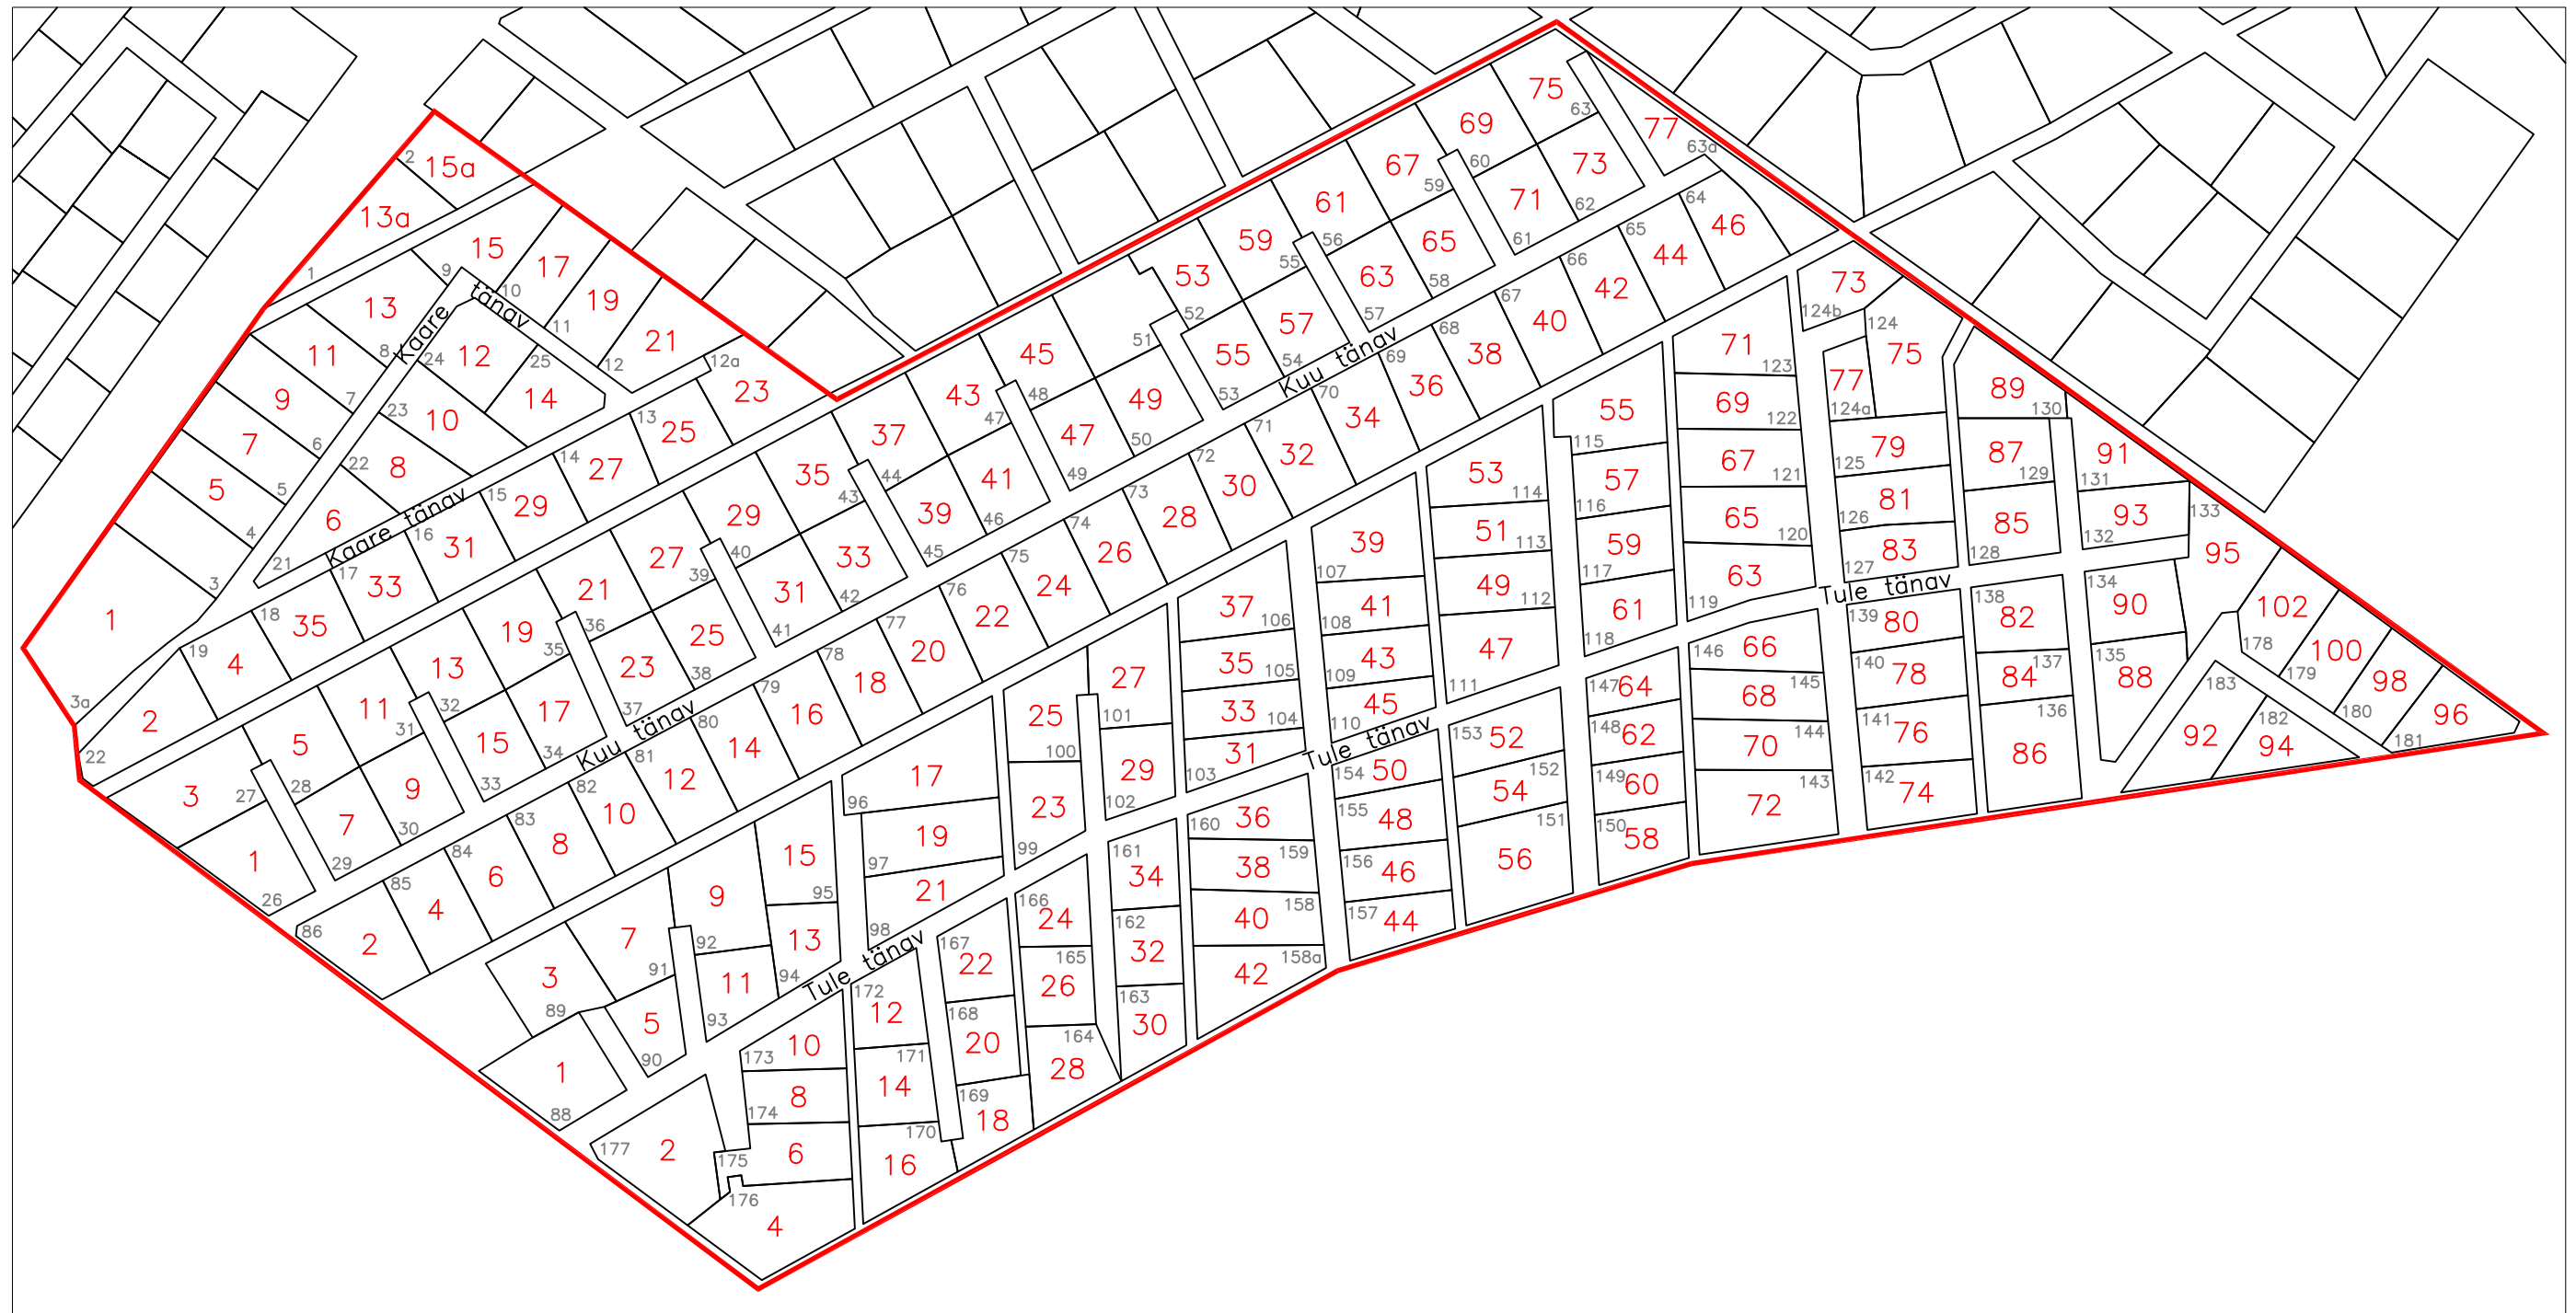

Leppemärgid:
176 aadress
4 uus aadress
— AÜ Jugla Aiad-2 piir

Koostas:
Boris Kudimov 10.04.2016
Narva Linnavalitsuse geodeesia
ja kaartide vanemspetsialist