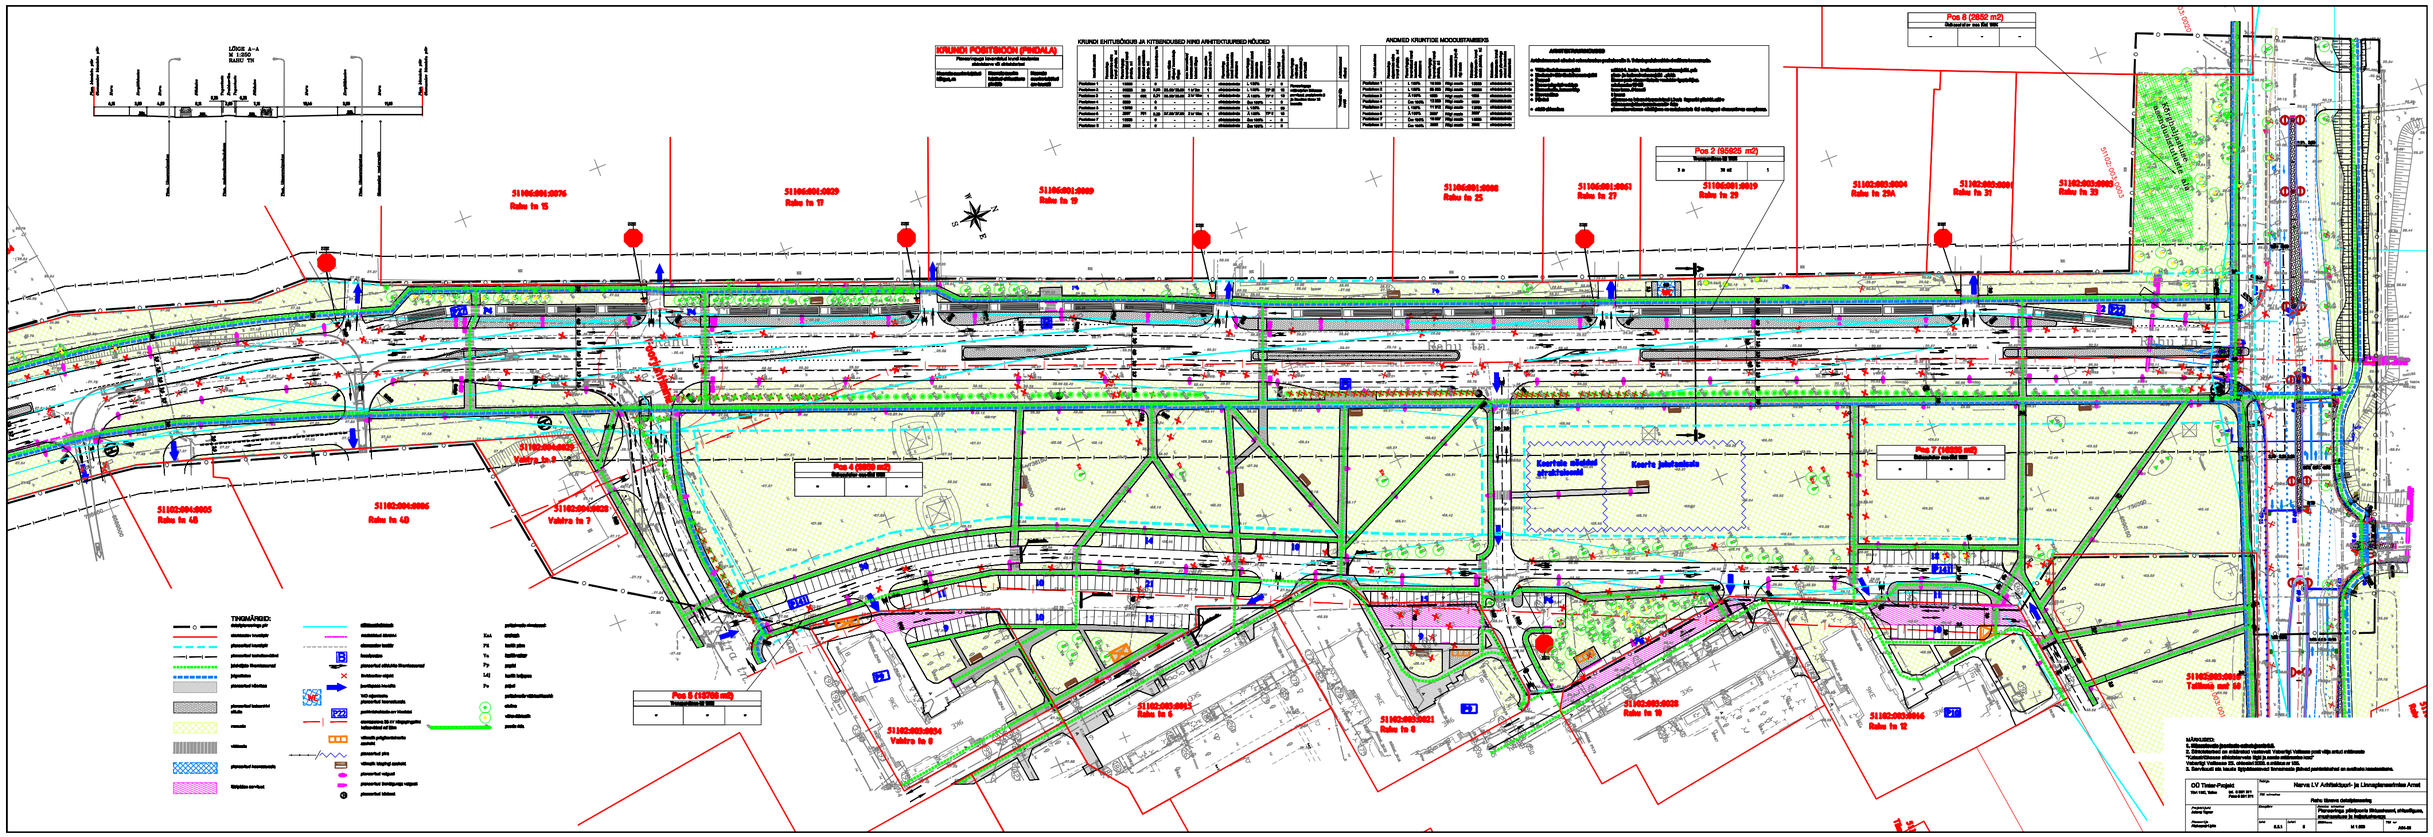
LÕIGE A–A
M 1:200
RAIU TH
KRUNDI POSITSIOON (PINDALA)
KRUNDI EHITUSÕIGUS JA KITSENDUSED NING ARHITEKTUURSED NÕUDED
ANDMED KRUNTIDE MOODUSTAMISEKS
Pos 8 (2850 m2)
Pos 2 (95925 m2)
Pos 4 (5880 m2)
Pos 7 (16885 m2)
Pos 5 (15706 m2)
51106:001:0076
Raba tn 15
51106:001:0029
Raba tn 17
51106:001:0089
Raba tn 19
51106:001:0006
Raba tn 25
51106:001:0061
Raba tn 27
51106:001:0019
Raba tn 29
51102:003:0004
Raba tn 29A
51102:003:0001
Raba tn 31
51102:003:0002
Raba tn 33
51102:004:0005
Raba tn 48
51102:004:0006
Raba tn 40
51102:004:0028
Vahtra tn 7
51102:004:0027
Vahtra tn 3
51102:003:0034
Vahtra tn 9
51102:003:0013
Raba tn 6
51102:003:0021
Raba tn 8
51102:003:0020
Raba tn 10
51102:003:0016
Raba tn 12
51102:003:0017
Tallinna mnt 59
Kaarlin mõõdetud geruhkenud
Kaarlis juhtumata
TINGMÄRGID:
NÄHTUSED:
OÜ Tinter Projekt
Harvis LV Asfaltkõpp- ja Liivagfarmeerimine Arvel
Harvis tänava asfaltkattega
Planeering, piirjoonte ühtsustamist, ehitusplaan, ehitusmaht ja mahutabel
M 1:200
A04-02