
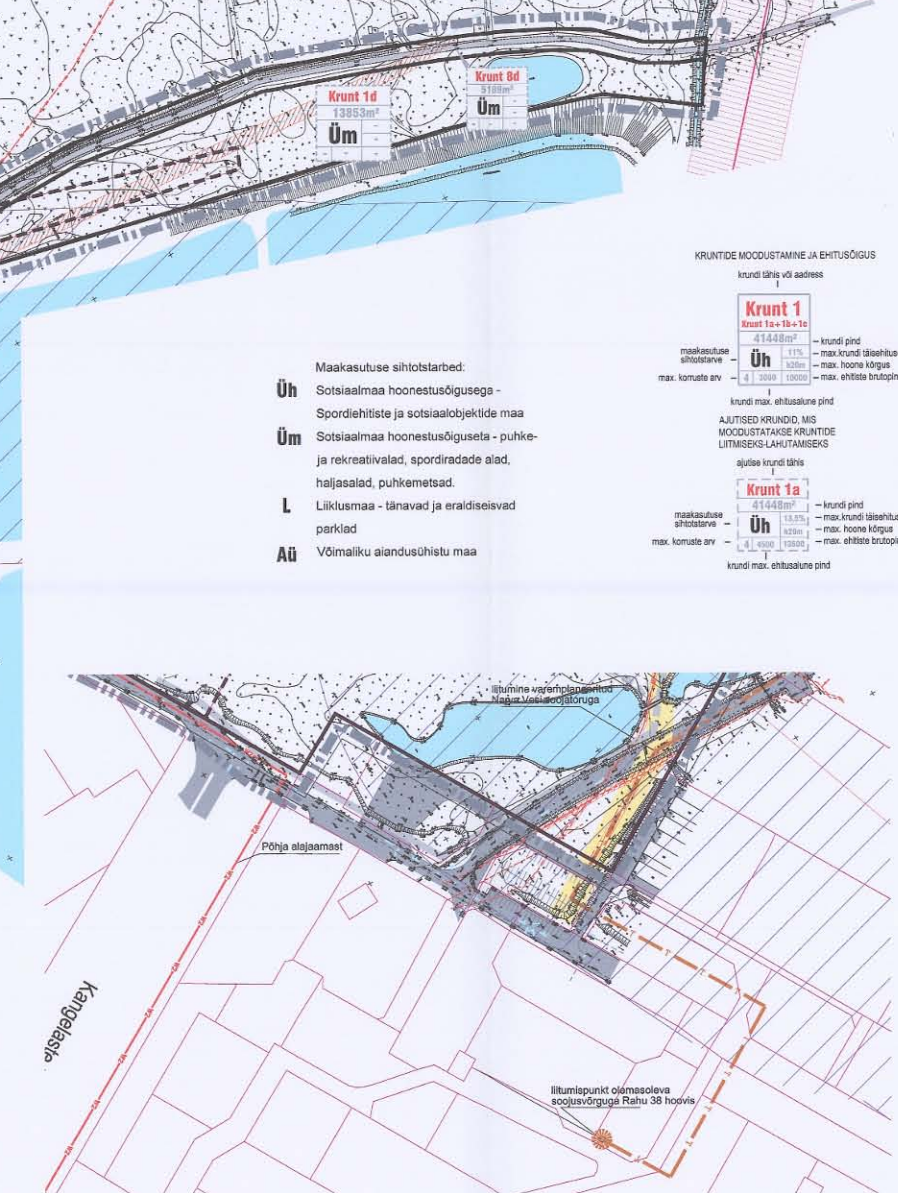
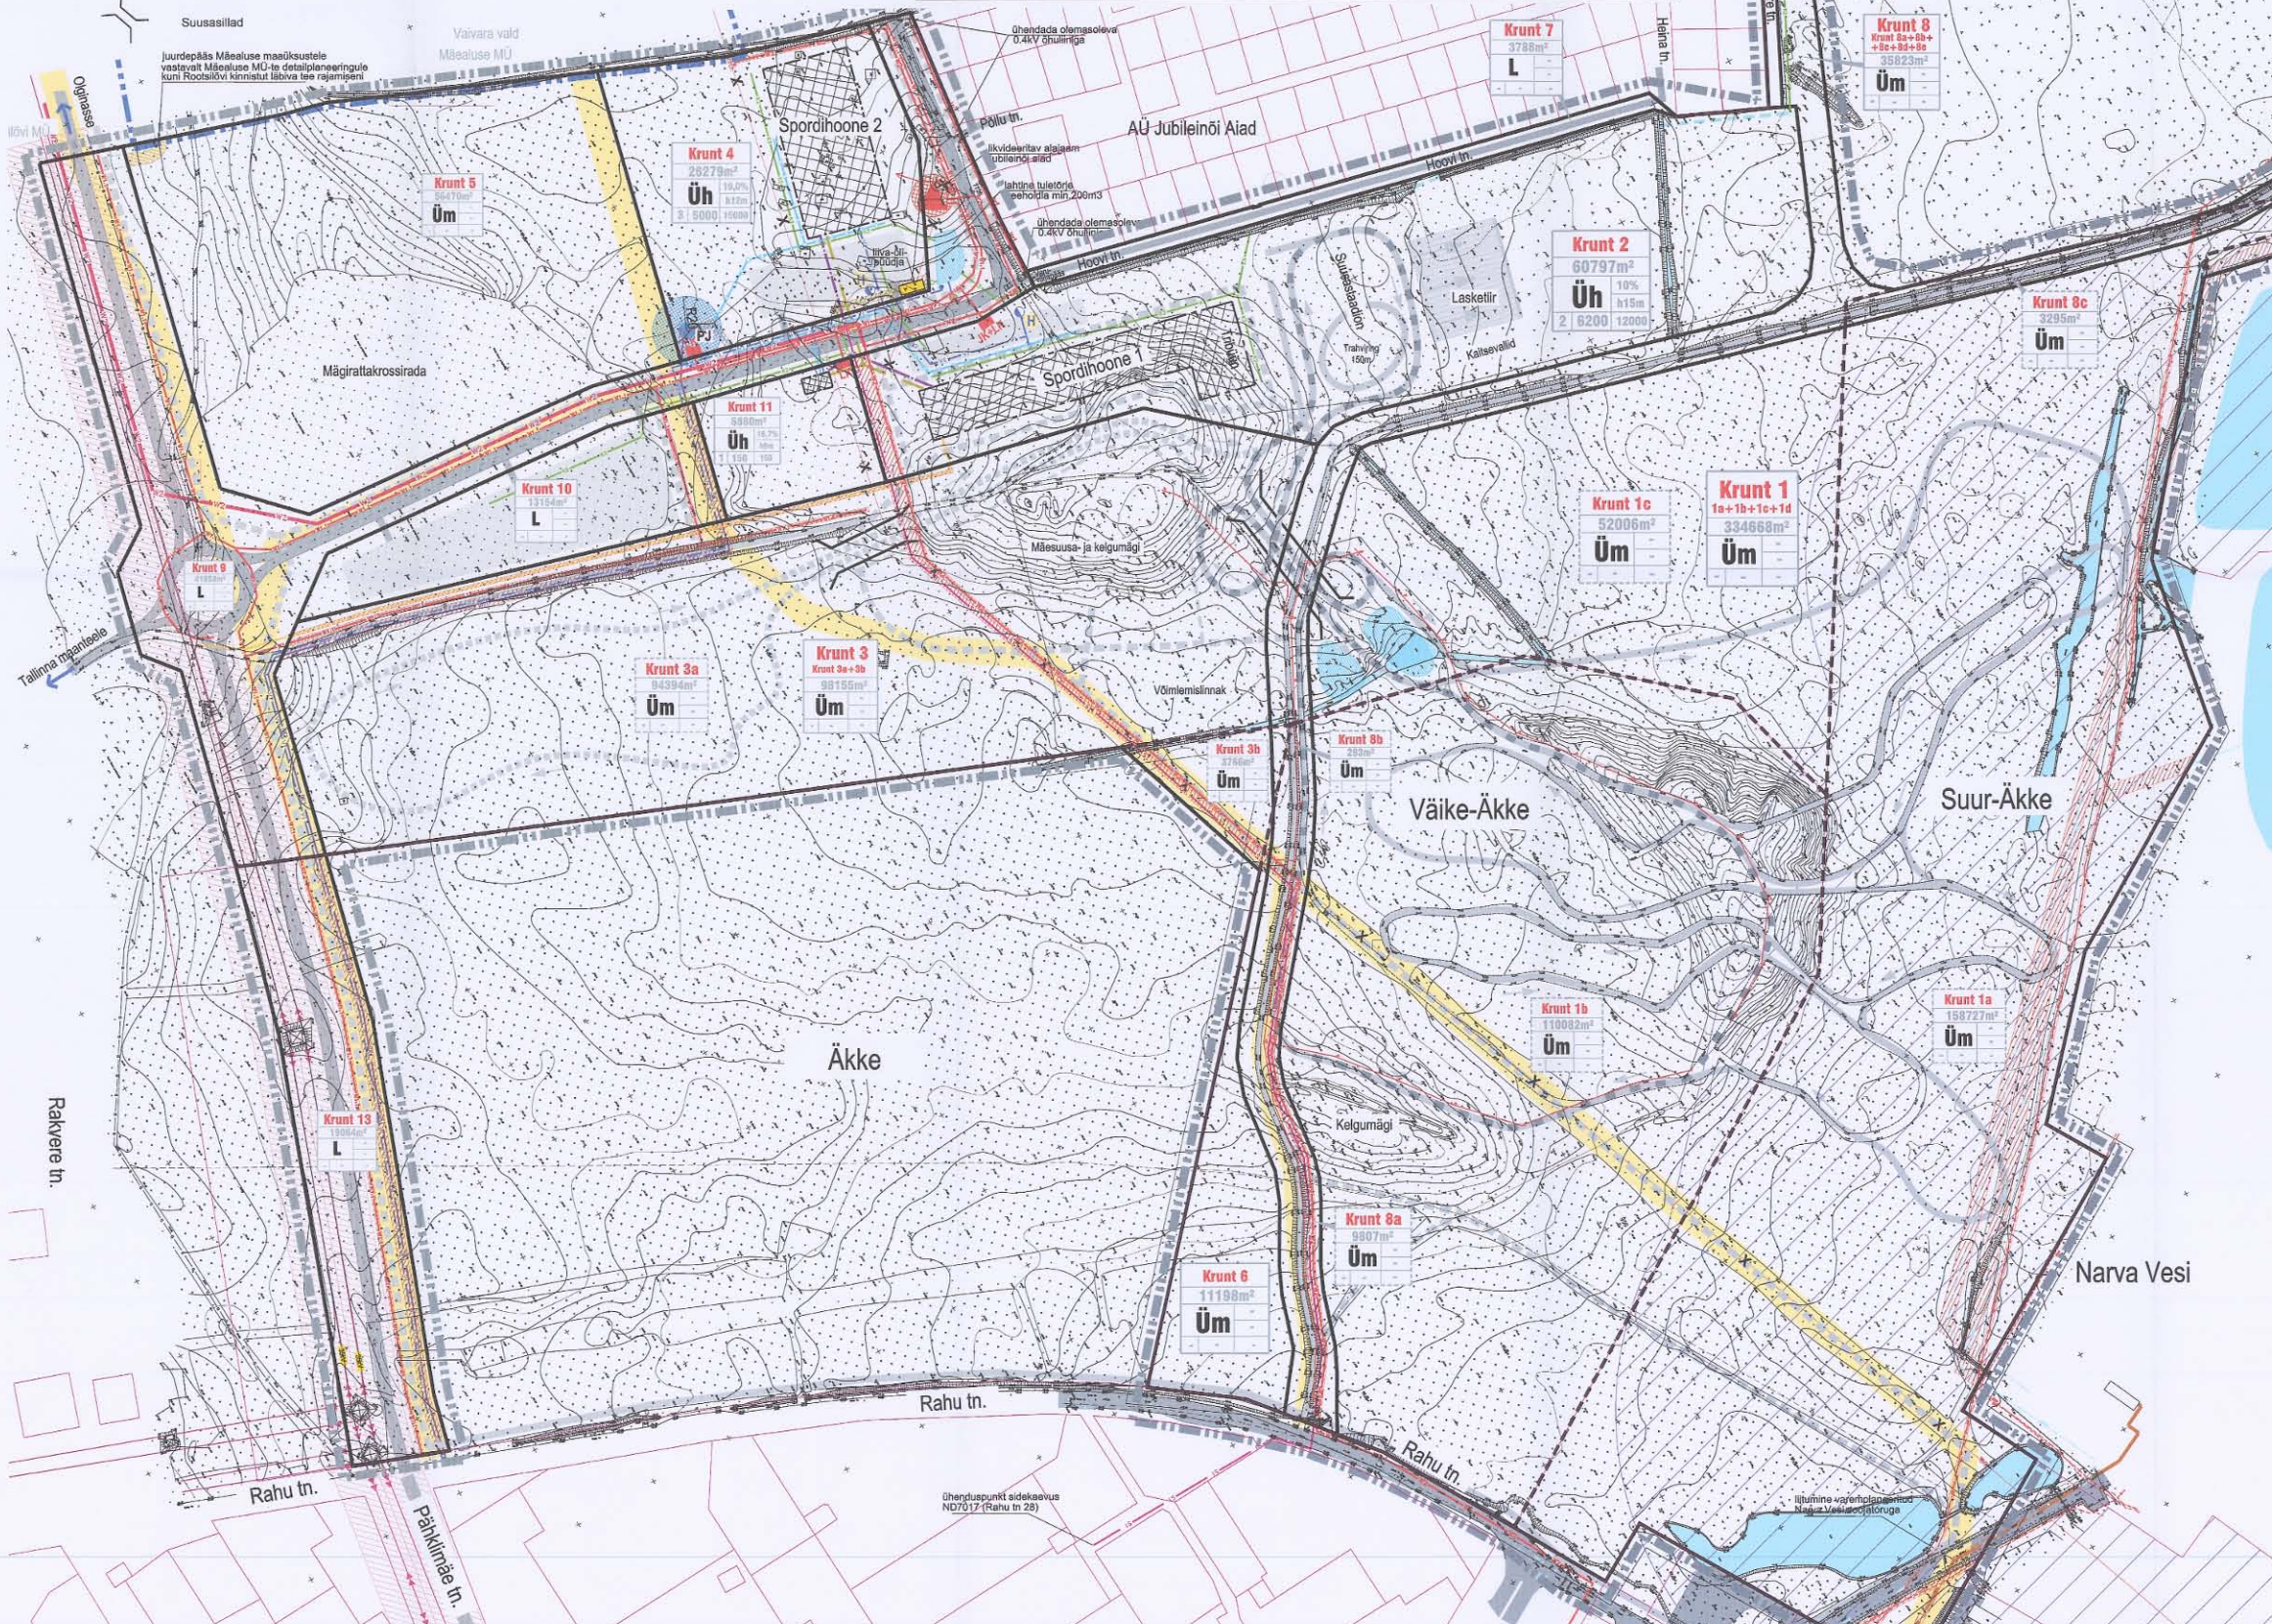


Leppemärgid:

- Planeeritava ala piir
- Olevad kinnistud
- Uued krundipiirid
- Lõplike krundide liitmiseks-lahutamiseks moodustatavate krundide piirid
- Veekogud, tiigid ja kraavid
- Olevad asfaltkattega autoteed
- Kavandatavad autoteed
- Endisele prügimäele teetrassele kavandatud jäätjee
- Uued jalgteed
- Parklate alad
- Suusalada Narvaest Narva-Jõesuusse
- Suusalaja võimalik pikendus Rahu tänavani
- Suusalad
- Võetlissuusalada liikumissuunaga
- asfaltkattega suusalollerirada
- lisasuusalada murdmaa- või lastevõistlusteks
- Olevad hooned
- Ehitusala krundi kui see ei ühti krundi piiriga
- Kavandatud laskesuusarist
- Suusatõstuk
- Tehisloome valmistamiseks vajalikku tiigi võimalik laiendus

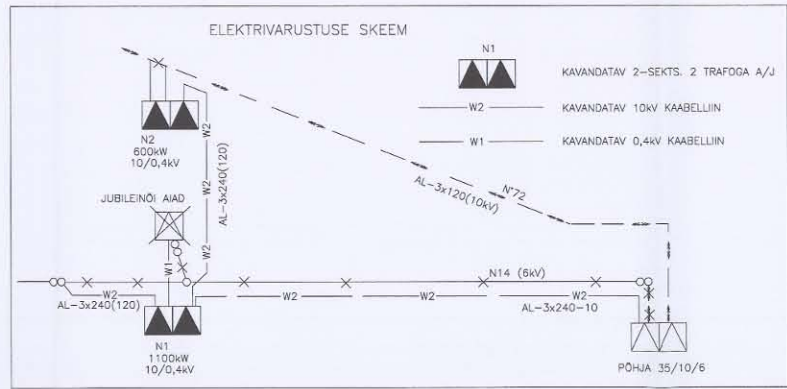

- Maakasutuse sihtotstarbed:**
- Üh** Sotsiaalmaja hooneusõigusega - Spordihooned ja sotsiaalobjektide maa
  - Üm** Sotsiaalmaja hooneusõigusega - puhke- ja rekreatiivlad, spordiradade alad, haljasalad, puhkemetsad.
  - L** Liiklusmaa - tänavad ja eraldiisevad parklad
  - Aü** Võimaliku aiandusühistu maa

- LEPPEMÄRGID (vee- ja kanalisatsioonivarustus):**
- Olevad veetorstikud
  - Olevad kanalisatsioonitorstikud
  - Olev kanalisatsiooni survertass
  - Planeeritud veetorstikud
  - Olev ja planeeritud tuletrühahüdrant
  - Planeeritud tuletrõhke veevõlvikaev (mahuga 3m<sup>3</sup>)
  - Planeeritud lahtine tuletrõhke veehoidla (kasuliku mahuga 200m<sup>3</sup>)
  - Planeeritud reovetekanalisatsiooni isovalvoolustoristikud
  - Planeeritud reovetekanalisatsiooni survetoristikud
  - Planeeritud sademevee torustik
  - Planeeritud liiva-õlipüüdja
  - Olemasolev maapinna kõrgus
  - Toru põhja kõrgus
  - Planeeritud kanalisatsiooni pumpla sanitaarkaitseala 20m
  - Planeeritud lahtine kraav
  - Olev lahtine kraav

- LEPPEMÄRGID (elektri- ja sidevarustus):**
- Olev 35kV õhulin
  - Likvideeritav (asendatav) 6kV õhulin
  - 6 kV õhulin Põhja alajaamast (asendatakse kaabellõigega mille trassi asukoht otustatakse projekti staadiumis)
  - Olemasolev 10kV kaabellin
  - Olemasolev suusalaja valgustuse post, õhulin / kaabellin
  - Planeeritud trafostajaam kaitsevõlviga 10m
  - Planeeritud 10kV kaabellinid
  - Varem planeeritud 10kV kaabellinid (Vaivara valla Mäealuse MÜ-te DP Arhitektibüroo KOOT & KOOT töö H-145-06)
  - Planeeritud 0,4kV kaabellinide trass
  - Planeeritud 0,4 kV õhulin
  - Planeeritud tänavavalgustuse kaabellin
  - Planeeritud liitumisklip
  - Planeeritud jaotus- ja liitumisklip
  - Planeeritud sideliini peaosas
  - Planeeritud sideliini majajuhenduosas

- LEPPEMÄRGID (soojus- ja gaasivarustus ja servituudid):**
- Narva Vesi pooli kavandatav Narva Heltveepuhastusjaama soojustrass
  - Planeeritud hoonelavaheine soojustrass
  - Planeeritud gaasitrass

- LEPPEMÄRGID (servituudid):**
- Tehnovõrkude servituudi vajadusega ala
  - 35kV elektrilini kaitsevõlv 25m + 25m
  - Narva Heltveepuhastusjaama sanitaarkaitsevõlv 200m
  - Juurdepääsuservituut Vaivara vallas asuiale Mäealuse maüksustele kuni Rootsilõvi kinnistut läbi va tee rajamiseni (vastavalt Mäealuse maüksuste detailplaneeringule Arhitektibüroo KOOT & KOOT töö nr.H-145-07)
  - Mäealuse kinnistute detailplaneeringuga planeeritud võimalikud trassikoridorid (vesi, kanalisatsioon, soojus, side)
  - 3 varianti Rahu tänavani jõudmiseks kuni Mäealuse maüksuste arendaja saab vajalikud kokkulepped liitumiseks Narva linna magistratsiooni tehnovõrkudega.

- MÄRKUSED:**
- Vee ja helivee kogused Silvertsi välisvõrkudesse täpsustatakse konkreetse sotsiaalobjekti projekteerimise käigus
  - Alusplan L-Est koordinaatide süsteemis
  - Väike-Äkke ja Suur-Äkke (enne Äkketä 2 ja 3) esialgne topoluus - Hades geodeesia OÜ töö nr.g0354 (2005)
  - Planeeringuala geodeetiline alusplan - Narva Arhitektuuri ja Linnaplaneerimise Amet (saadud 10.01.2007 - A.Mal'Ško)

**1:2000 TEHNOVÕRKUDE KOONDPLAAN**

Töö nr. H-127-05  
Tellijä: Narva Arhitektuuri- ja Linnaplaneerimise Amet

**KOOTPLAAN**  
info@kootplaan.ee  
tel:94-372 6700 190  
jõrre k12011-03-10

**Suur-Äkke ja Väike-Äkke ning nende lähiala DETAILPLANEERING**

Narva linn Põhikõrge linnakoosseis