
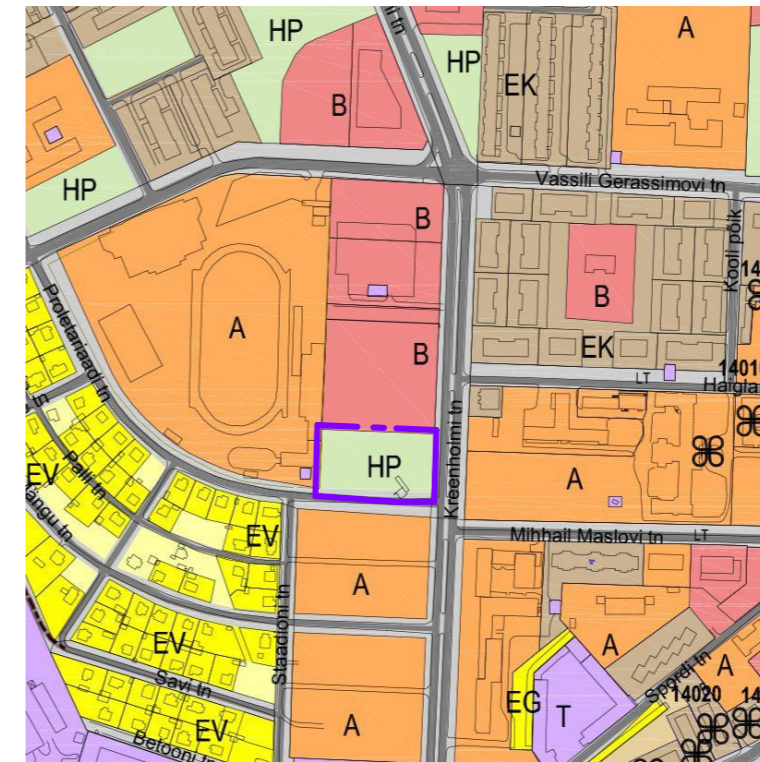


KONTAKTVÖÖNDI ANALÜÜS

Väljavõte Narva linna üldplaneeringust

TINGMÄRGID

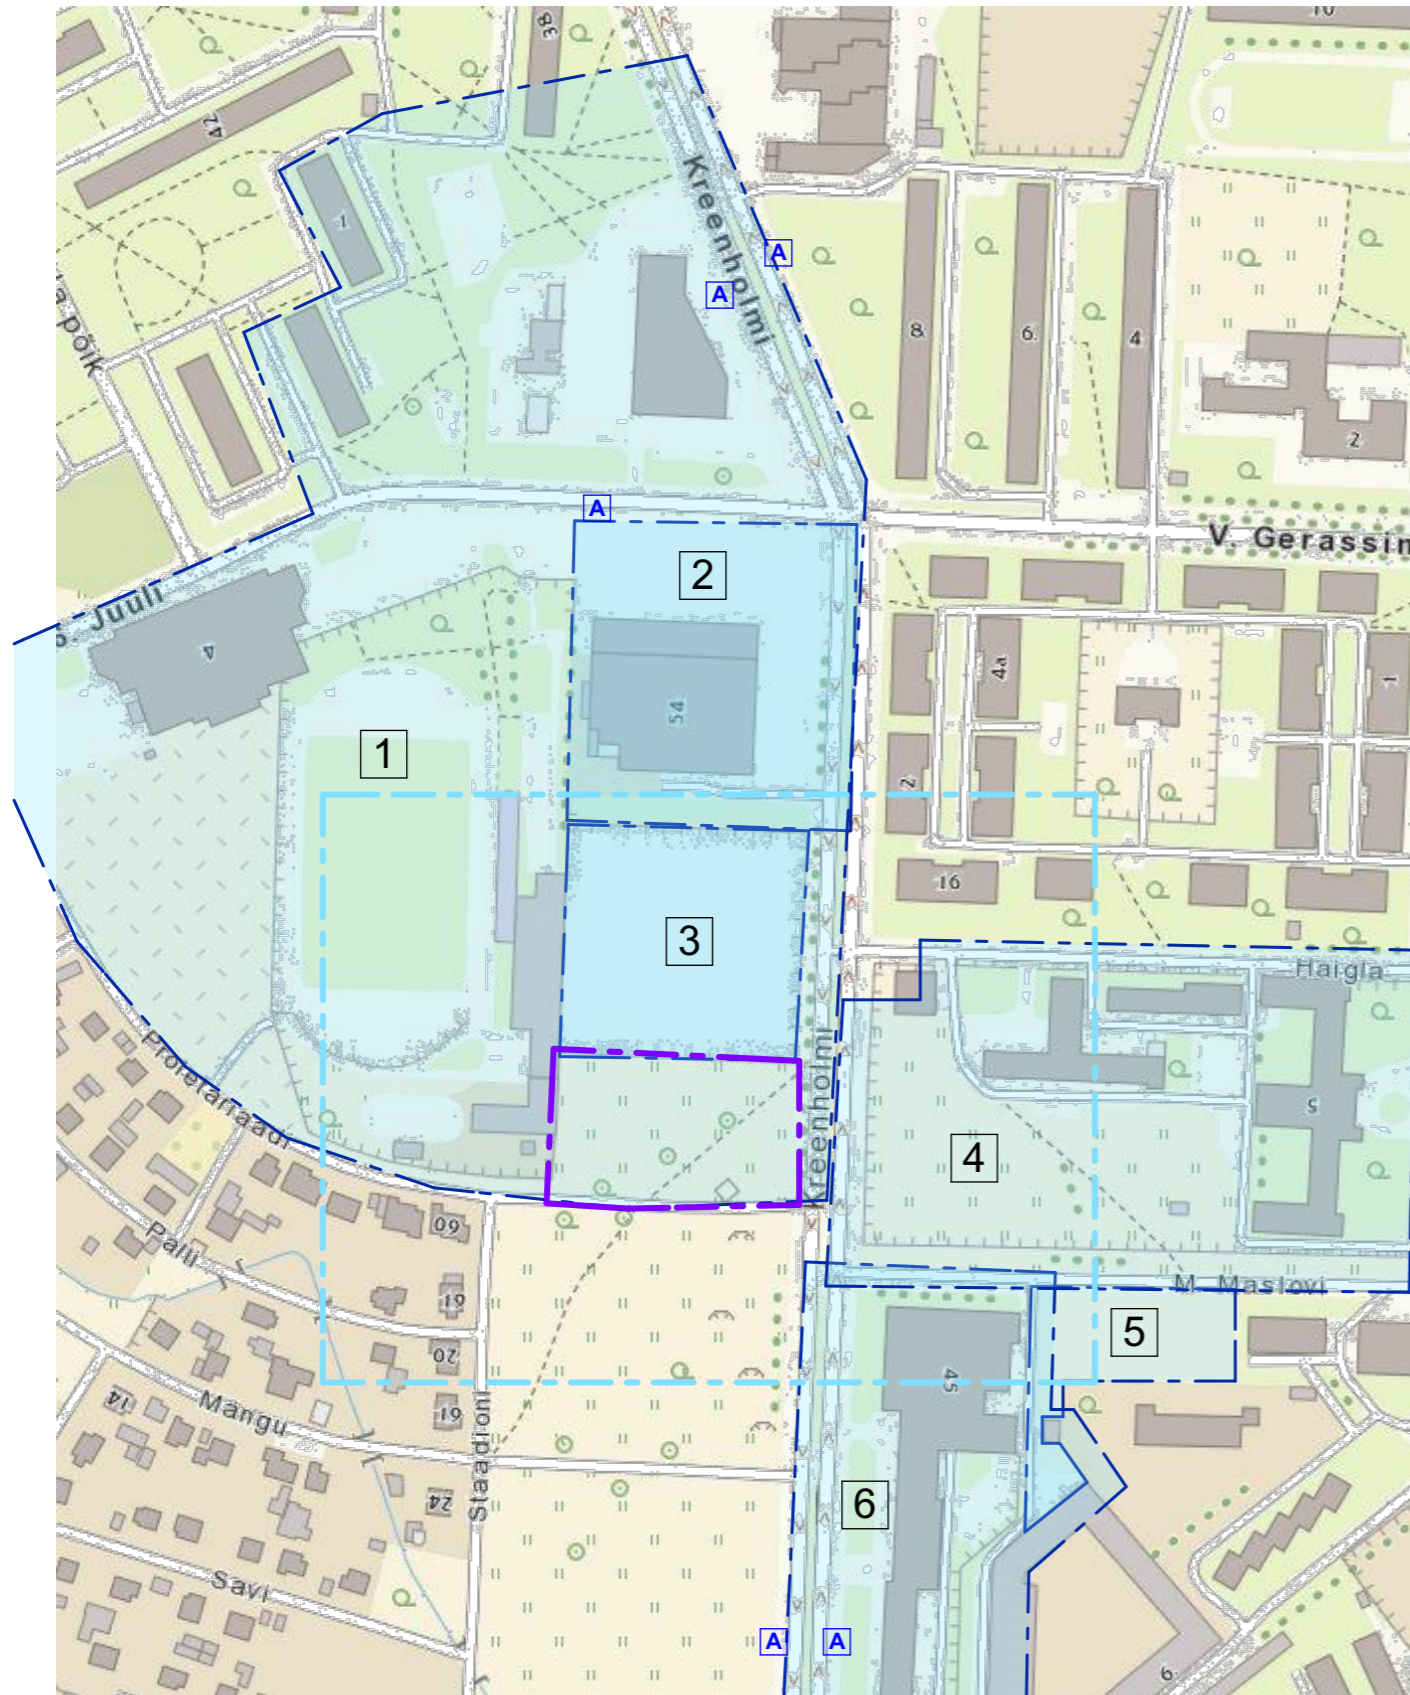

| | |
|--|-----------------------------|
| | Planeeritava ala piir |
| | Väikeelamumaa |
| | Garaažimaa |
| | Korruselamumaa |
| | Ärimaa |
| | Üldkasutatavate hoonete maa |
| | Tootmismaa |
| | Haljasala maa |
| | Teemaa |

TINGMÄRGID

| | |
|--|------------------------------|
| | Planeeritava ala piir |
| | Kontaktala piir |
| | Kehtestatud detailplaneering |
| | Ühistranspordi peatus |

Detailplaneeringute info:

26. juuli 4 (staadioni) detailplaneering, kehtestatud 2001
- Kreenholmi tn.52 ja 54 maa-alade detailplaneering, kehtestatud 16.08.2007
- Kreenholmi tn.54 maa-ala detailplaneering, kehtestatud 17.06.2010
- Haigla tn 1,3,5,7,9 maa-ala detailplaneering, kehtestatud 25.09.2009
- Ak. Maslovi tn 5 maa-ala detailplaneering, kehtestatud 25.11.2010
- Kreenholmi tn 45 detailplaneering, kehtestatud 16.09.2004

ARH PLUSS

J.Kunderi 8a Swedbank 221055976191
10121 Tallinn MTR EEP 002500
Tel. +372 5039897 volkov @ arhpluss.com

Kreenholmi tn 56 maa-ala detailplaneering

Töö nr. DP-19-011

Kuupäev 22.05.2020

Möötkava 1:500

Staadium Eskiis

Projekti osa DP

Joonise nr. 03

| | |
|-----------------|--|
| Arhitekt | Nikolai Volkov |
| Huvitatud isik: | MPEÕK NarvaPuhadeApostlisarnaste Kirilluse ja Metodiuse Kogudus ESINDAJA: Vasily Kupriyanov |

| | |
|-----------------|-----------------------|
| Joonise nimetus | Kontaktvööndi analüüs |
|-----------------|-----------------------|