


KRUNTIDE EHITUSÕIGUS JA PIIRANGUD

Pos. nr.	Krunsti aadress või aadressi ettepanek	Krunsti planeeritud suurus [m2]	Ehitisealune pind [m2]	Max./min. korruselisus	Hoone suurim lubatud kõrgus	Hoonete arv krunstil	Maa sihtotstarve ja osakaalu protsent (detailplaneeringu liikide alusel)	Maa sihtotstarve ja osakaalu protsent (katastriüksuse liikide kaupa)	Suletud brutopind katastriüksuse sihtotstarvete kaupa [m2]	Vähim Tulepüsivus klass	Parkimiskohtade arv		Kitsendused/piirangud
											normatiivne	kavandatud	
1	Kreenholmi tn. 56	5790	350 sh väikeehitised	2	kirikuhoone-16,0m ol.olev hoone: tulemüür 10,6m korsten 16,6m	5 sh 2 väikeehitist	Üh 100	Üh100	600	TP-1	autod 10,0 jalgrattad 10,0	25 20	

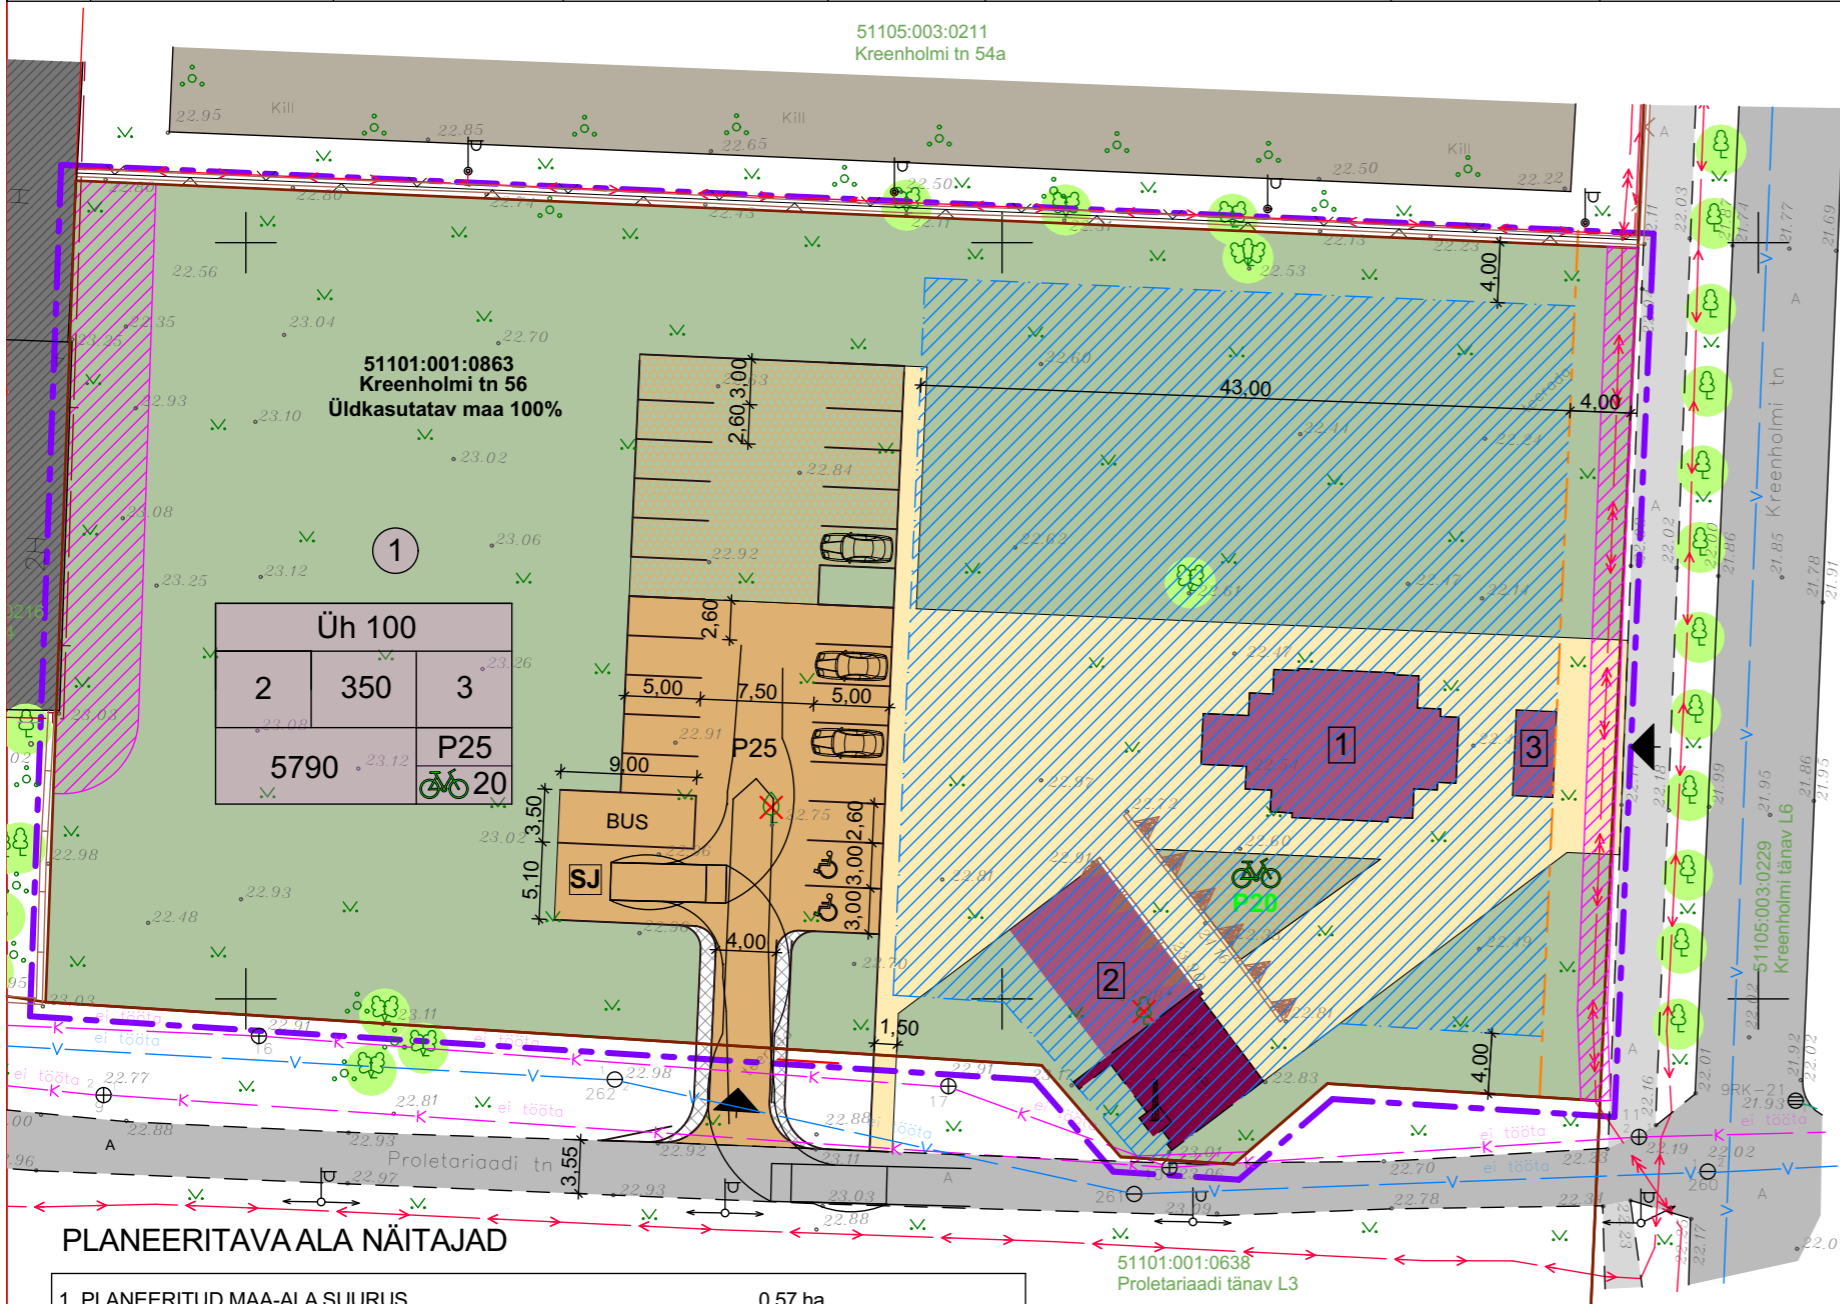

TINGMÄRGID

- ① MOODUSTATAVA KRUNDI POSITSIOONI NUMBER
- PLANEERITAVA ALA PIIR
- KATASTRIÜKSUSE PIIR
- KATASTRIÜKSUSE PIIRIDE KORREGIIRIMINE
- TÄNAVA KAITSEVÖÖND
- Kreenholmi tn 56** OLEMASOLEVA KRUNDI ADRRESS
- 51101:001:0863** KATASTRIÜKSUSE TUNNUS
- Üldkasutatav maa 100%** SIHTOTSTARVE
- OLEMASOLEV SÄILIV HOONE
- PLANEERITUD ILLUSTRATIIVNE HOONE MAHT
- OLEMASOLEV AUTOLIIKLUSE ALA
- OLEMASOLEV KERGLIIKLUSE ALA
- OLEMASOLEV KRUUSA TEE
- OLEMASOLEV HOONE
- OLEMASOLEV/ LIKVIDEERITAV KÕRGHALJASTUS
- PLANEERITAV MAAPEALNE HOONESTUSALA
- PLANEERITAV AUTOLIIKLUSE ALA
- PLANEERITAV SILLUTUSKIVIGA PEENAR
- PLANEERITAV MURUKIVI KATTEGA PARKIMISALA
- PLANEERITAV KERGLIIKLUSE ALA
- PLANEERITAV HALJASALA
- JÜRDEPÄAS KRUNDILE
- P25 PLANEERITAV PARKIMISKOHT/ ARV
- P20 PLANEERITAV JALGRATTAPARKIMISKOHT/ ARV
- LIIKLUSSUUNAD
- PRÜGIVEO AUTO PÖÖRDETRAJEKTORI KORIDOR
- SJ SORTIIRIMIS JÄÄTMETE KOGUMISPAIK
- OLEMASOLEV VÕRKPIIRE
- SERVITUUDI VAJADUSEGA ALA

MOODUSTATAVA KRUNDI EHITUSÕIGUS

SIHTOTSTARVE % DET.PLAN. LIIKIDES			EHITISEALUNE PIND
SUURIM KORRUSELISUS	EHITISEALUNE PIND	HOONETE ARV KRUNDIL	
KRUNDI SUURUS		Ph	
PLANEERITAV PARKIMISKOHTADE ARV SÕIDUAUTOD/ JALGRATTAD			

HOONETE EKSPLIKATSIOON

- Kirikuhoone
- Abihoone (pühap.kool, raamatukogu, külastajate WC-d, ametikorter kirikut tehindavad tehnoruumid)
- Kellatorn

ARH PLUS

J.Kunderi 8a Swedbank 221055976191
10121 Tallinn MTR EEP 002500
Tel. +372 5039897 volkov @ arhpluss.com

Arhitekt: Nikolai Volkov

Huvitatud isik: MPEÕK NarvaPuhadeApostlisarnaste Kirilluse ja Metodiusse Kogudus

ESINDAJA: Vasily Kupriyanov

Kreenholmi tn 56 maa-ala detailplaneering		Töö nr. DP-19-011
Joonise nimetus		Kuupäev 22.05.2020
Põhijoonis		Möötkava 1:500
		Staadium Eskiis
		Projekti osa DP
		Joonise nr. 04