


Narva jõeäärse promenaadi rekonstrueerimine  
Eelprojekt  
Välikohvik

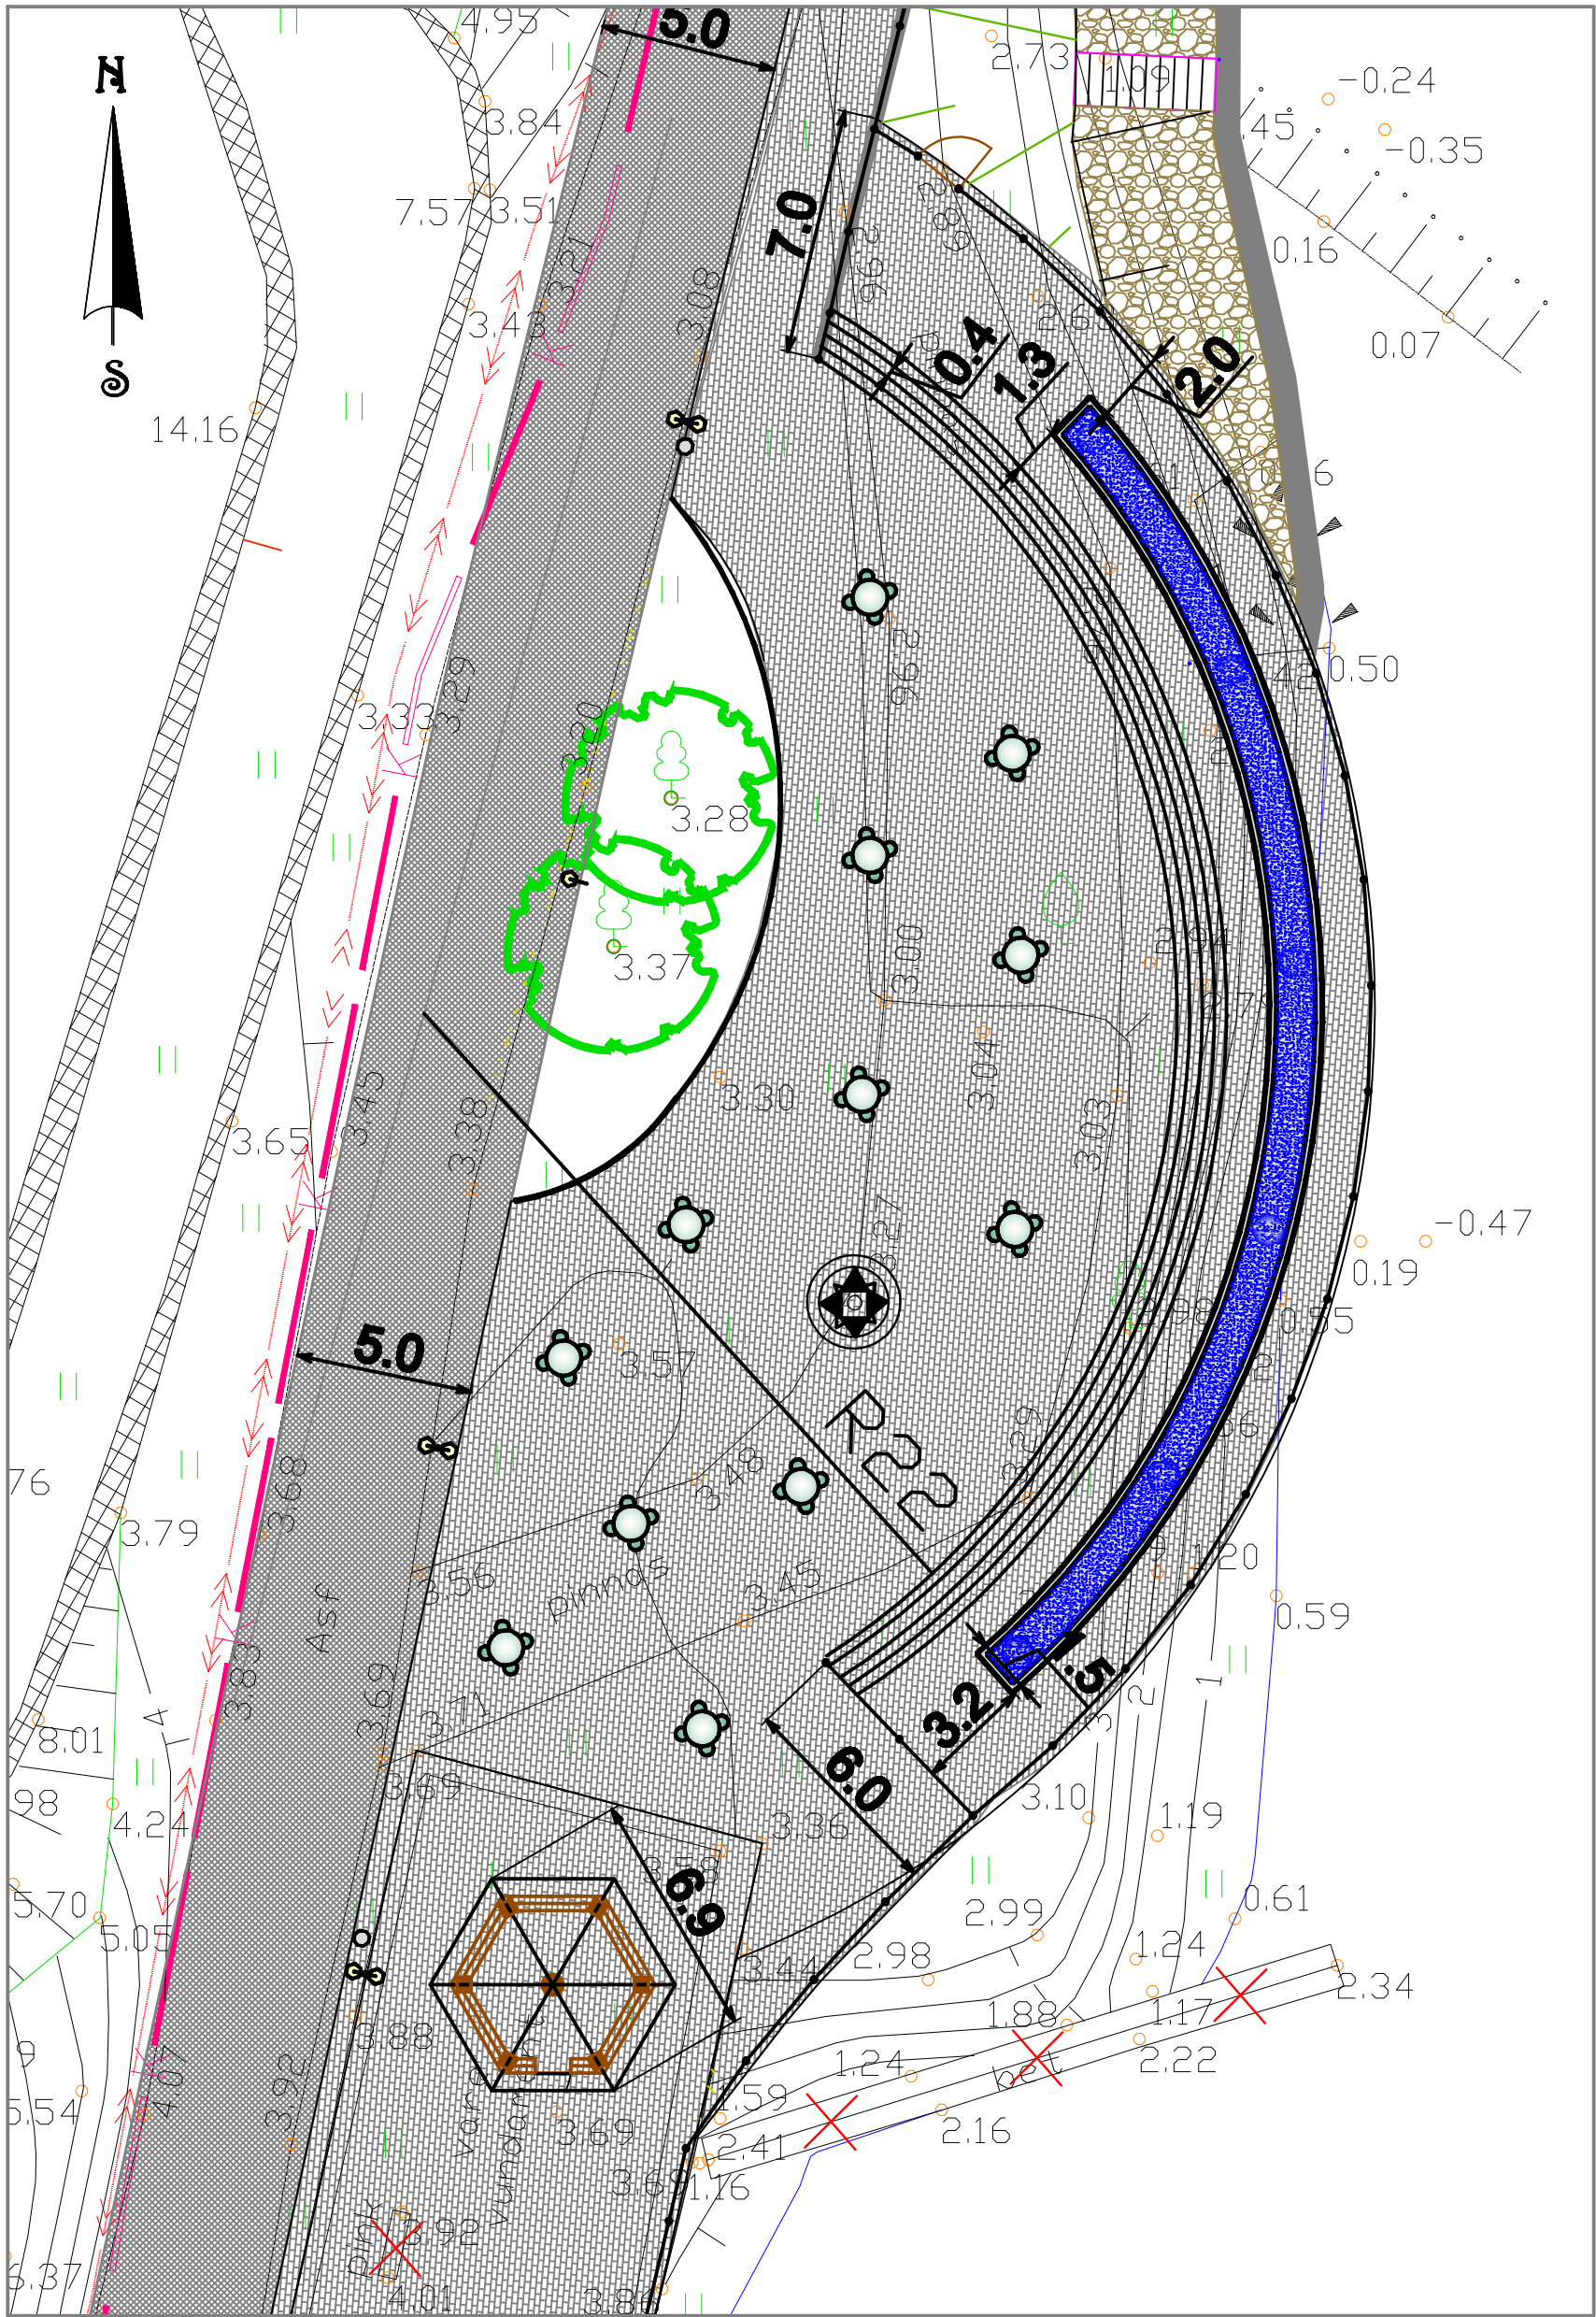

MÄRKUSED

- 1. ASUKOHAKEEM JOONISEL LEHT 2
- 2. LEPPEMÄRGID JOONISEL LEHT 1



<div>INSENERIBÜROO</div> <div>URMAS NUGIN</div> <div>TURU 30, 51014 TARTU. TEL. 7 303 735</div>				NARVA LINNAVALITSUS					
JUHATAJA			U.NUGIN	04.2009	NARVA JÕEÄÄRSE PROMENAADI REKONSTRUEERIMINE		STAADIUM	LEHT	LEHTI
ARHITEKT			L.PROST	04.2009			EP	12	22
KONTROLLIS			R.TIHANE	04.2009	VÄLIKOHVIK M 1:200		IB 21/2008		