


Narva jõeäärse promenaadi rekonstrueerimine
Eelprojekt

Vaatplats

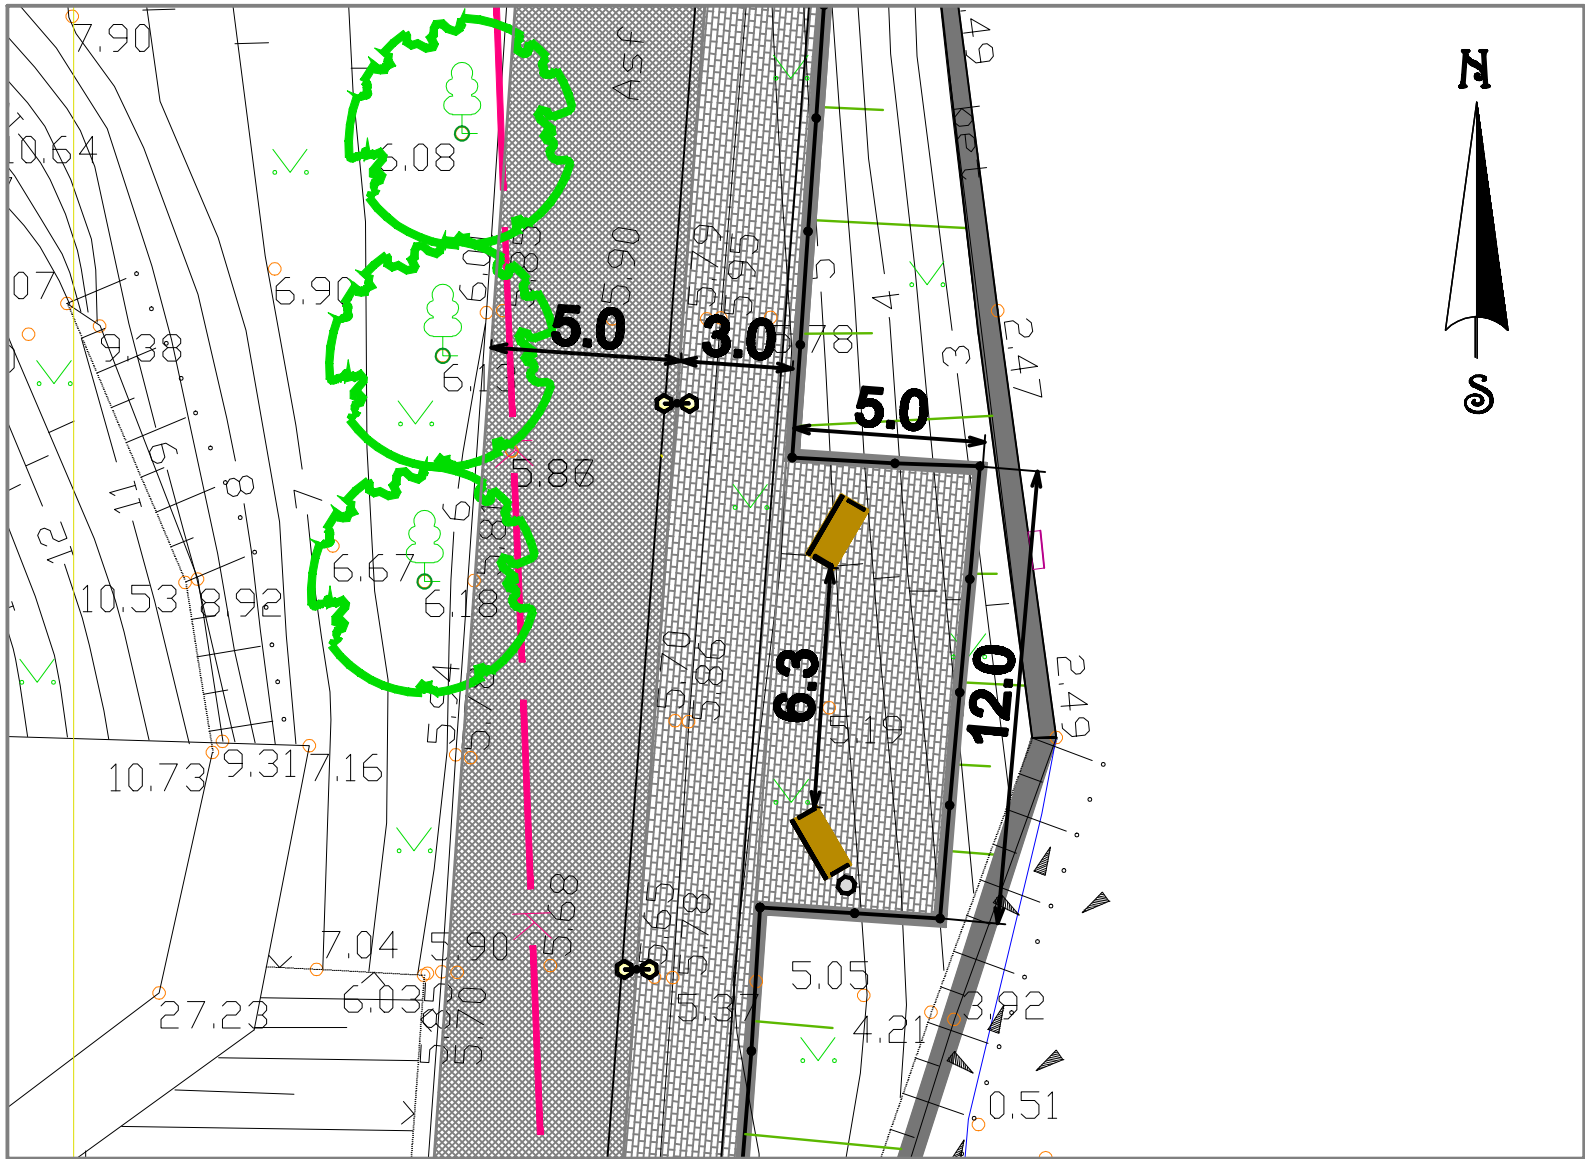

MÄRKUSED

- 1. ASUKOHASKEEM JOONISEL LEHT 2
- 2. LEPPEMÄRGID JOONISEL LEHT 1



INSENERIBÜROO URMAS NUGIN TURU 30, 51014 TARTU. TEL. 7 303 735				NARVA LINNAVALITSUS			
JUHATAJA	U.NUGIN		04.2009	NARVA JÕEÄÄRSE PROMENAADI REKONSTRUEERIMINE	STAADIUM	LEHT	LEHTI
ARHITEKT	L.PROST		04.2009		EP	16	22
KONTROLLIS	P.TILANE		04.2009	VAATEPLATS	ID 21 / 2008		