


# Narva jõeäärse promenaadi rekonstrueerimine

## Etelprojekt

### Välikohviku paviljon

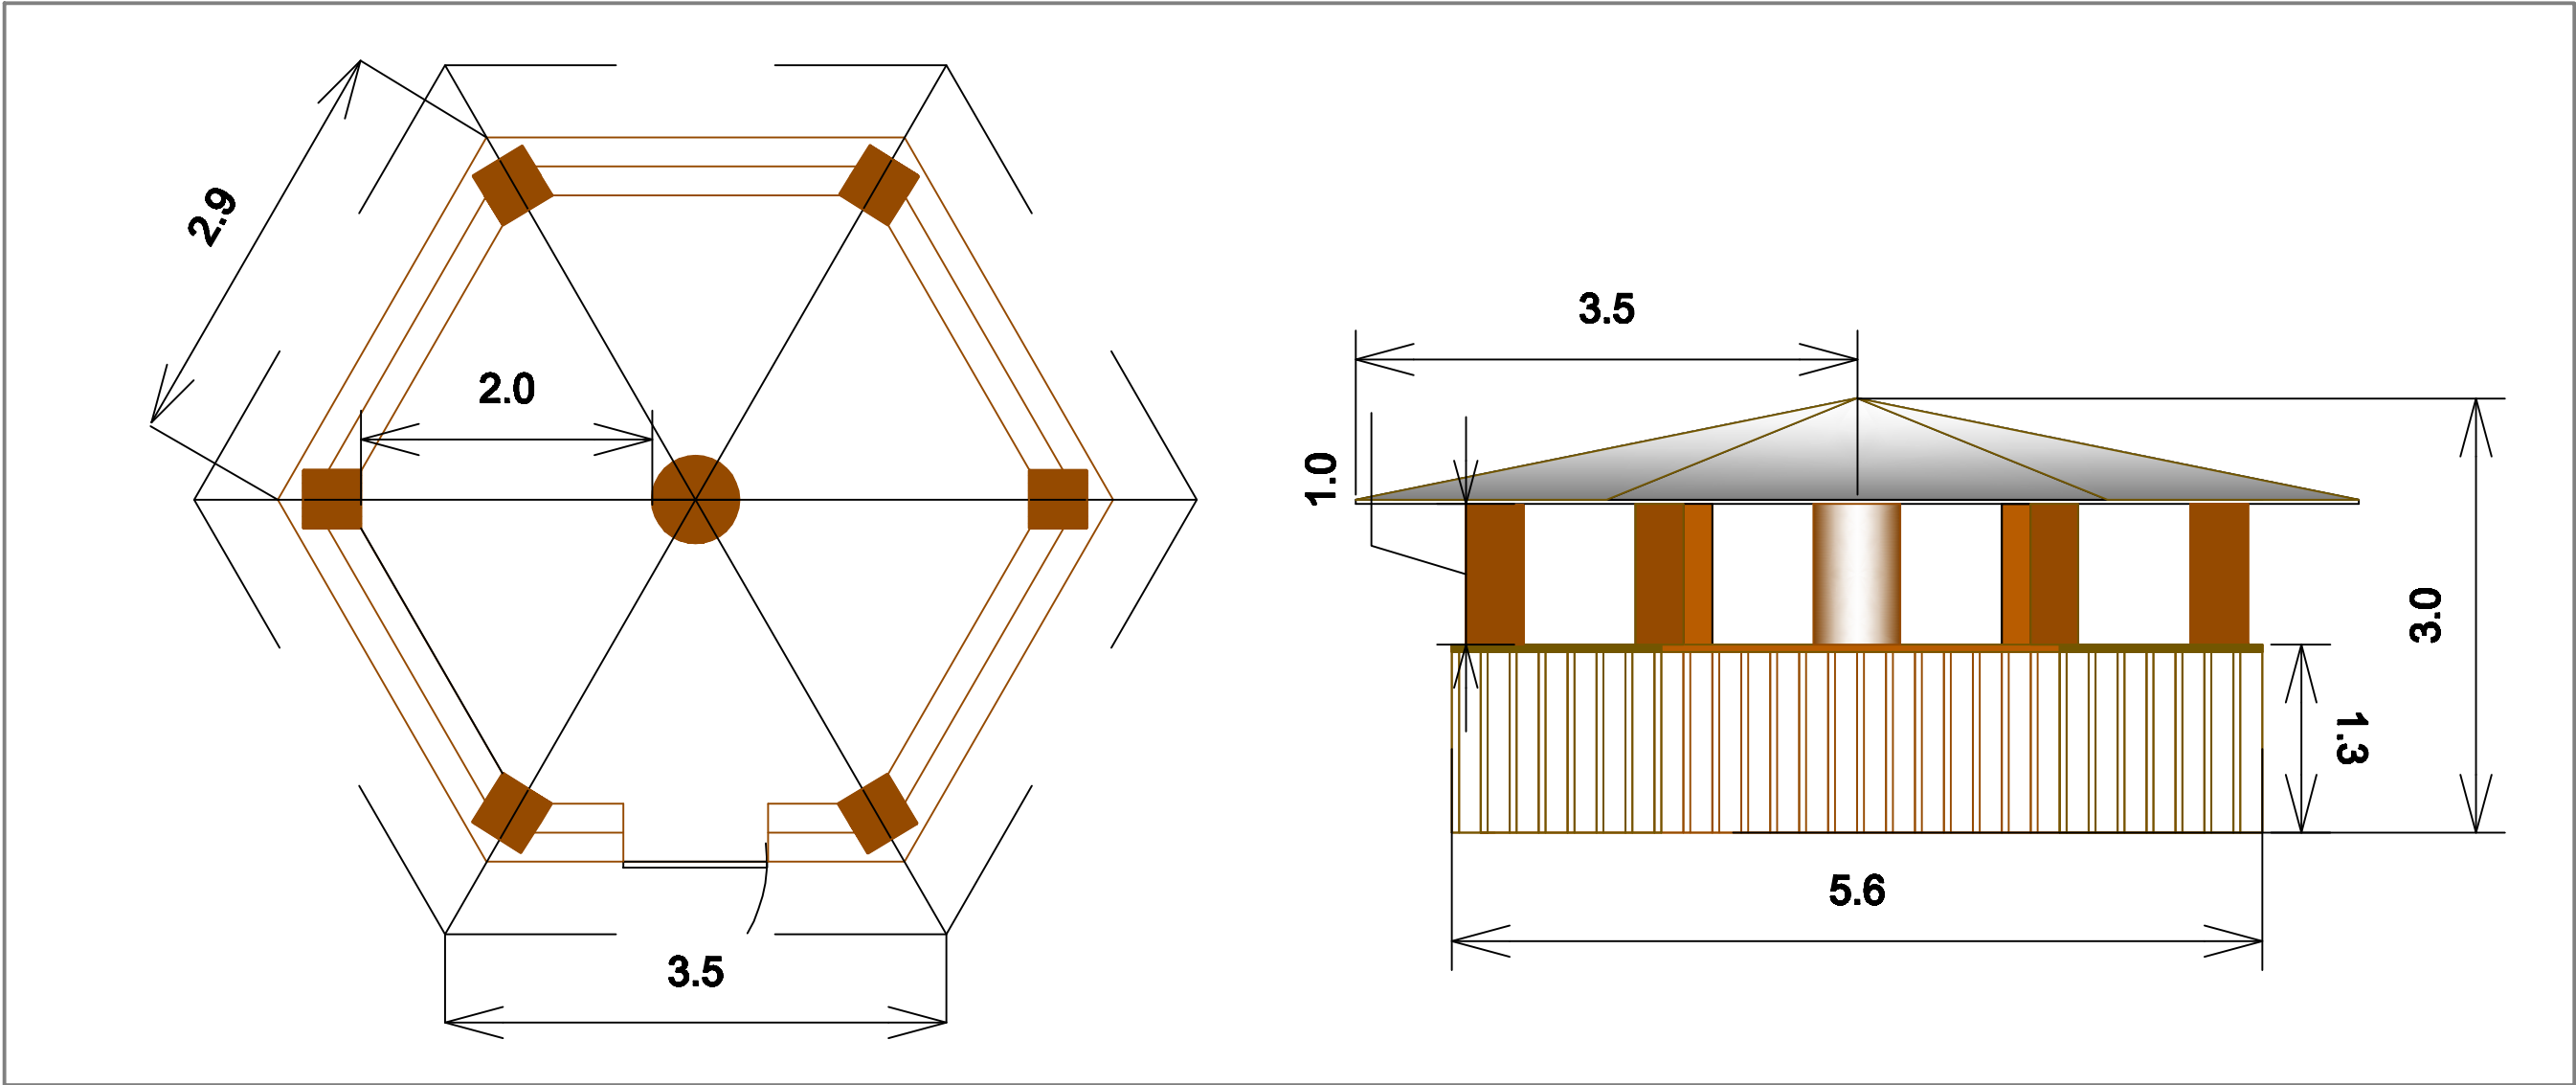

#### MÄRKUSED

1. LEPPEMÄRGID JOONISEL LEHT 1



<b>INSENERIBÜROO</b> URMAS NUGIN TURU 30, 51014 TARTU. TEL. 7 303 735				NARVA LINNAVALITSUS		
JUHATAJA	U.NUGIN		04.2009	NARVA JÕEÄÄRSE PROMENAADI REKONSTRUEERIMINE	STAADIUM	LEHT
ARHITEKT	L.PROST		04.2009		EP	13
KONTROLLIS	R.TIHANE		04.2009	VÄLIKOHVIKU PAVILJON	IB 21/2008	
				M 1:50		