


Narva jõedärse promenaadi rekonstrueerimine
Eelprojekt

Valgusesilla eskiis

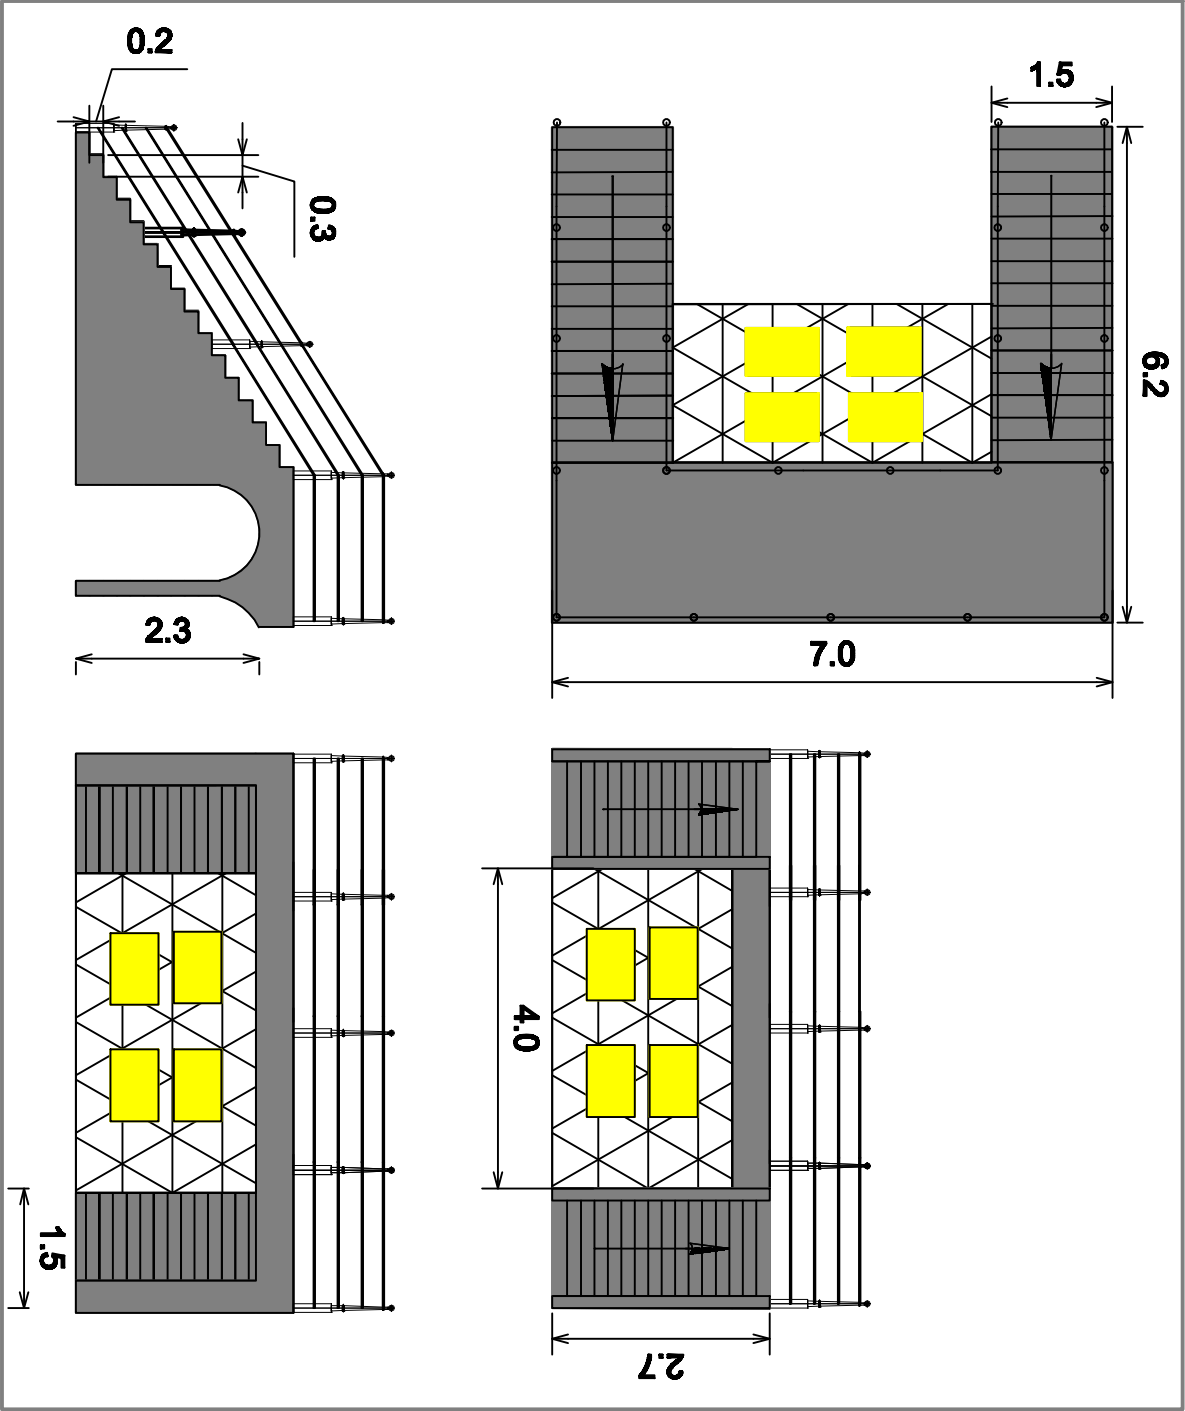

MÄRKUSED

1. LEPPEMÄRGID JOONISEL LEHT 1

<div><div>INSENERIBÜROO</div><div>URIMÄS NUGUIN</div><div>TURU 30, 51014 TARTU. TEL. 7 303 735</div></div>				NARVA LINNAVALITSUS				
JUHATAJA	U.NUGIN		04.2009	NARVA JÕEDÄRSE PROMENAADI REKONSTRUEERIMINE		STADIUM	LEHT	LEHTI
ARHITEKT	L.PROST		04.2009			EP	11	22
KONTROLLIS	R.TIHANE		04.2009	VALGUSESILLA ESKIIS		IB 21/2008		
				M 1:100				

