


Narva jõeäärse promenaadi rekonstrueerimine
Eelprojekt
Hahni trepp

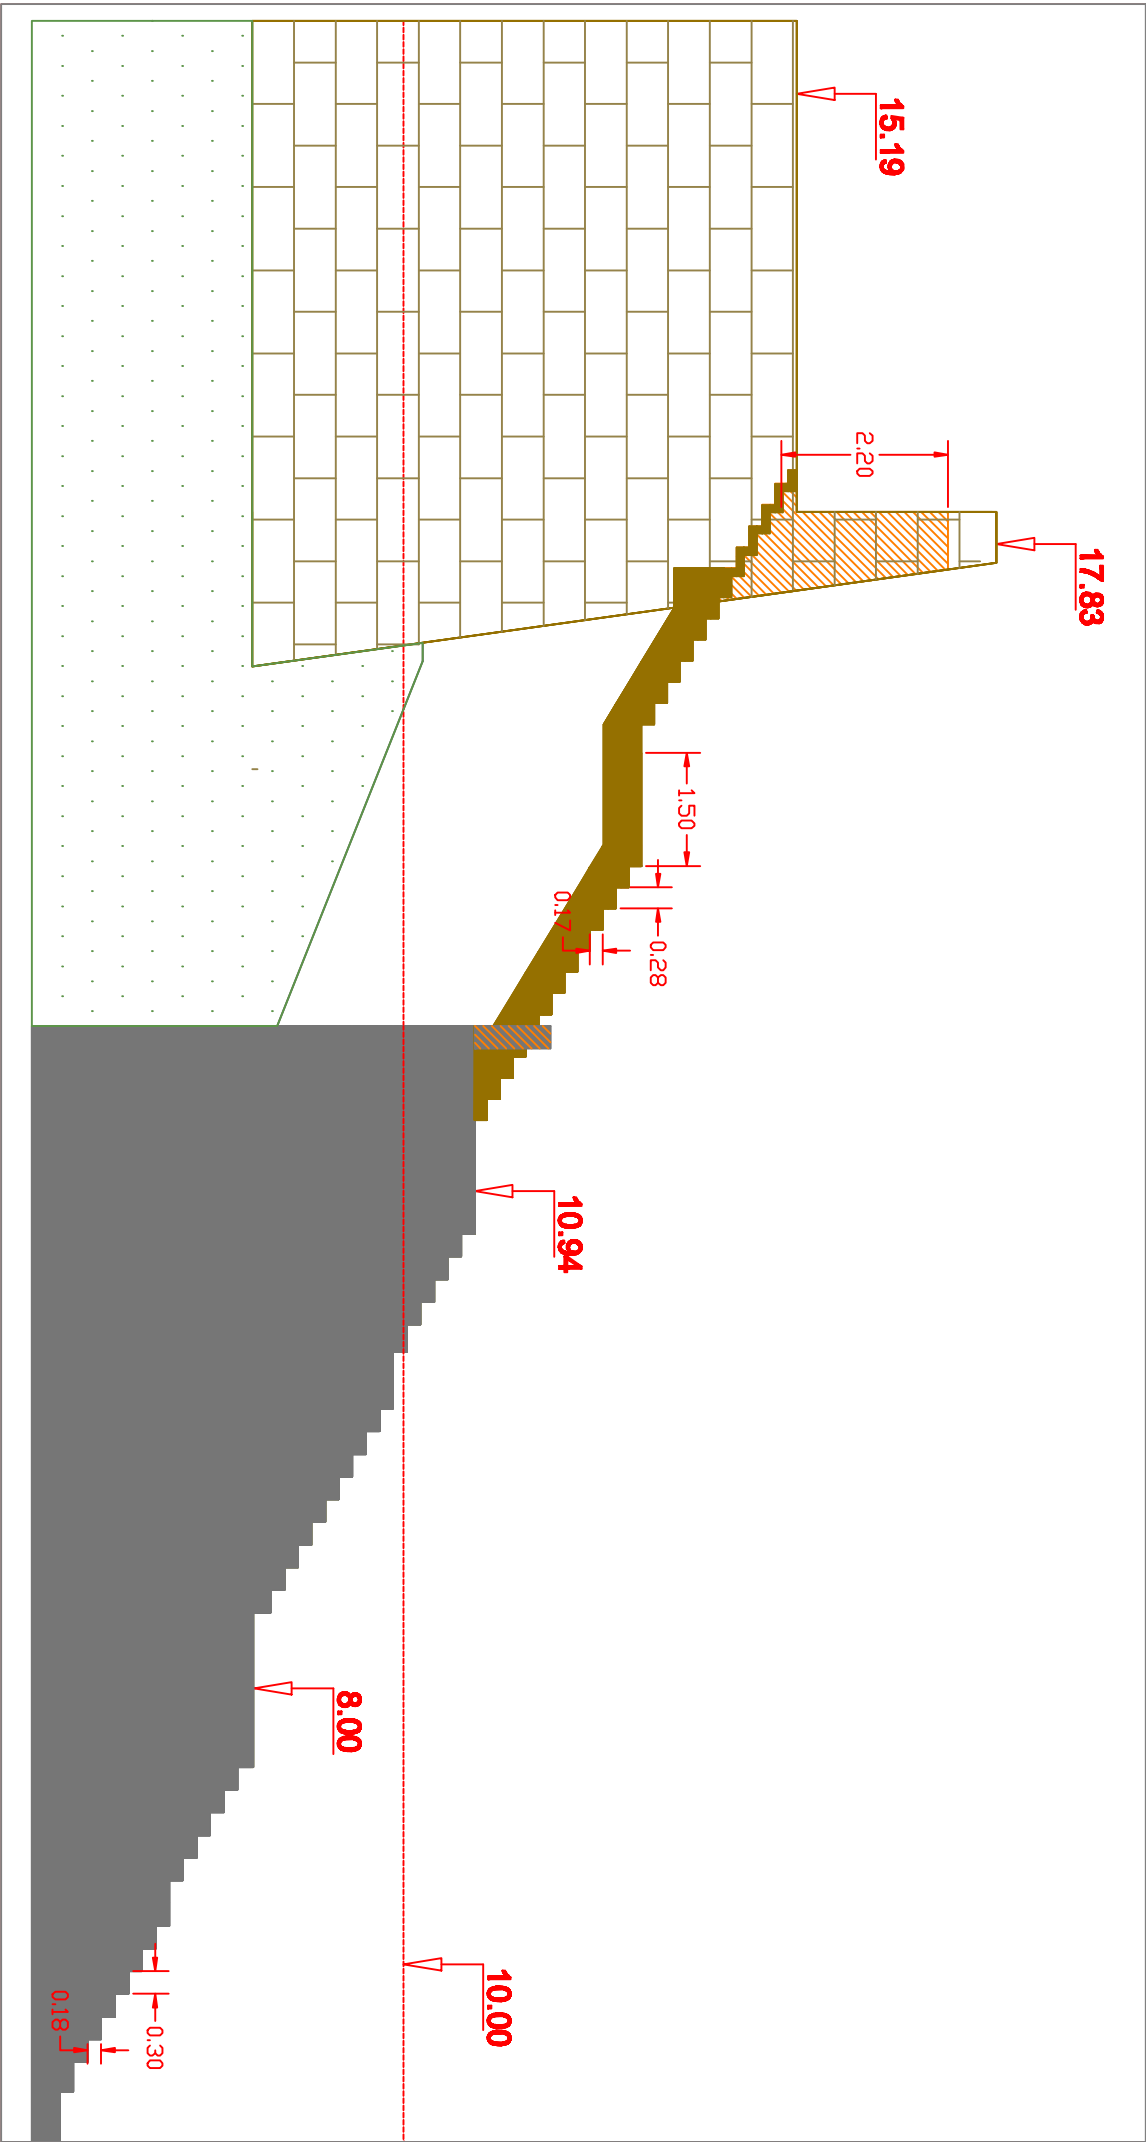

MÄRKUSED

1.LEPPEMÄRGID JOONISEL LEHT 1



INSENERIBÜROO				NARVA LINNAVALITSUS			
URMAS NUUGIN				NARVA JÕEÄÄRSE PROMENAADI			
TURU 30, 51014 TARTU, TEL. 7 303 735				REKONSTRUEERIMINE			
JUHATAJA	U.NUGIN	04.2009		STADIUM		LEHT	LEHT
ARHITEKT	L.PROST	04.2009		EP		15	2
KONTROLLIS	R.TIHANE	04.2009		HAHNI TREPP			
				M 1:100			
				IB 21/2008			