



Narva jõeäärsge promenaadi r konstruegrimine 
  lprojekt
Valgustid
1. osa - promenaadi p h japoolne l ik

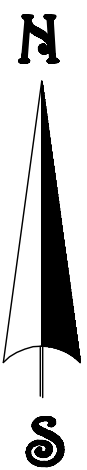

Asendiplaan
1:2500

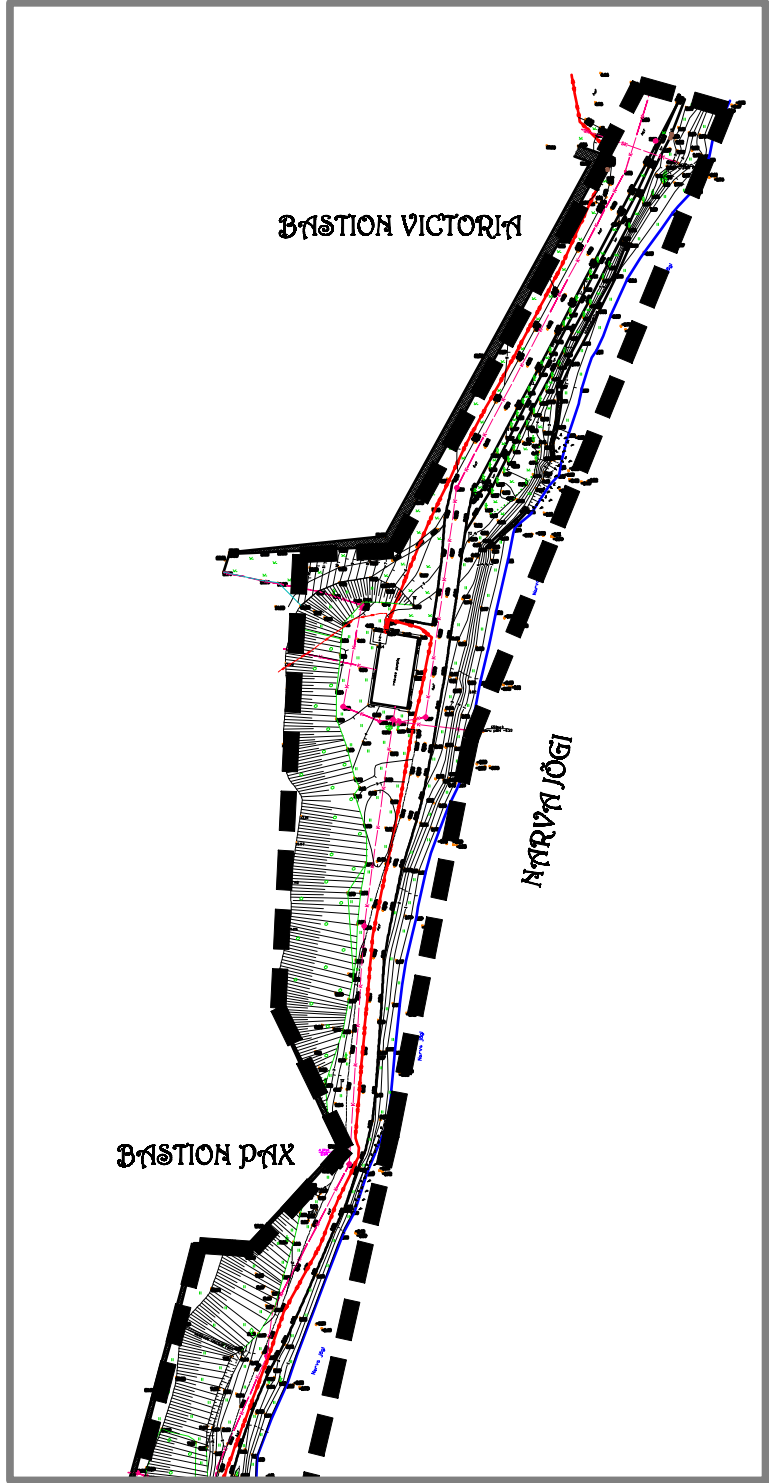

M RKUSED

1. LEPPEM RGID JOONISEL LEHT 1



INSENERIB�ROO				NARVA LINNAVALITSUS		
L�PRAH�TUS (PLANNING)				NARVA J�E��RSSE PROMENAADI REKONSTRUEERIMINE		
JUHATAJA	U.NUGIN	04.2009		STAADIUM	LEHT	LEHTI
ARHITEKT	L.PROST	04.2009		EP	19	22
				VALGUSTID		
				1.osa�promenaadi p�h�japoolne l�ik		
				M 1:500		
				IB 21/2008		