

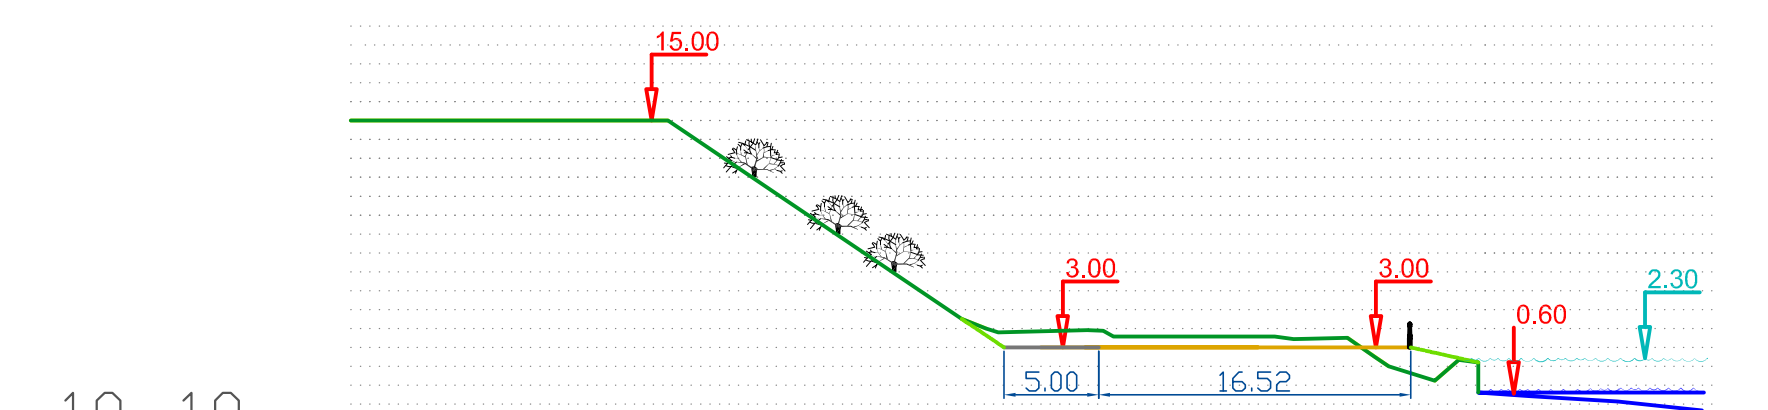
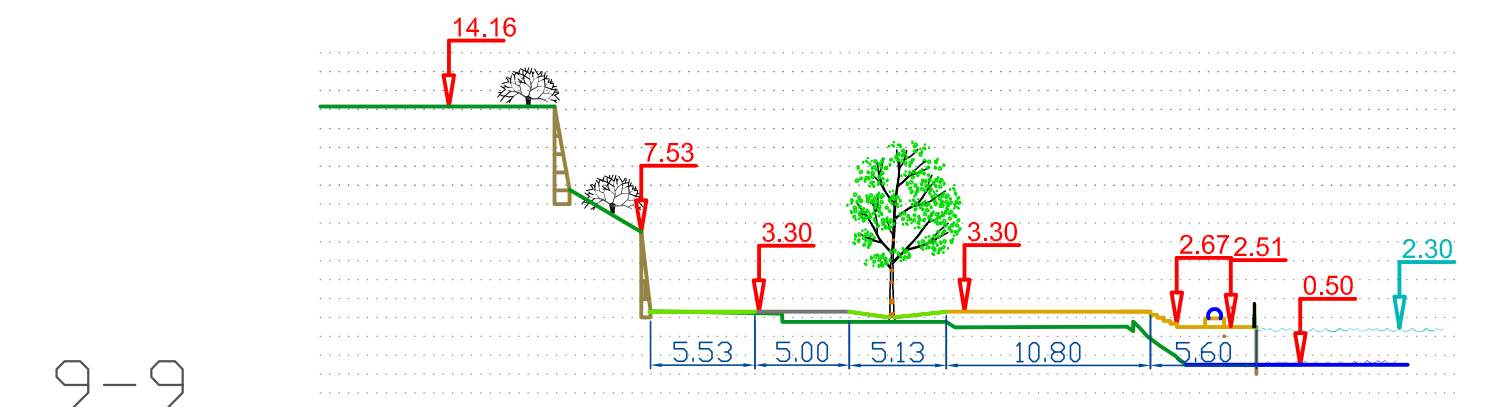
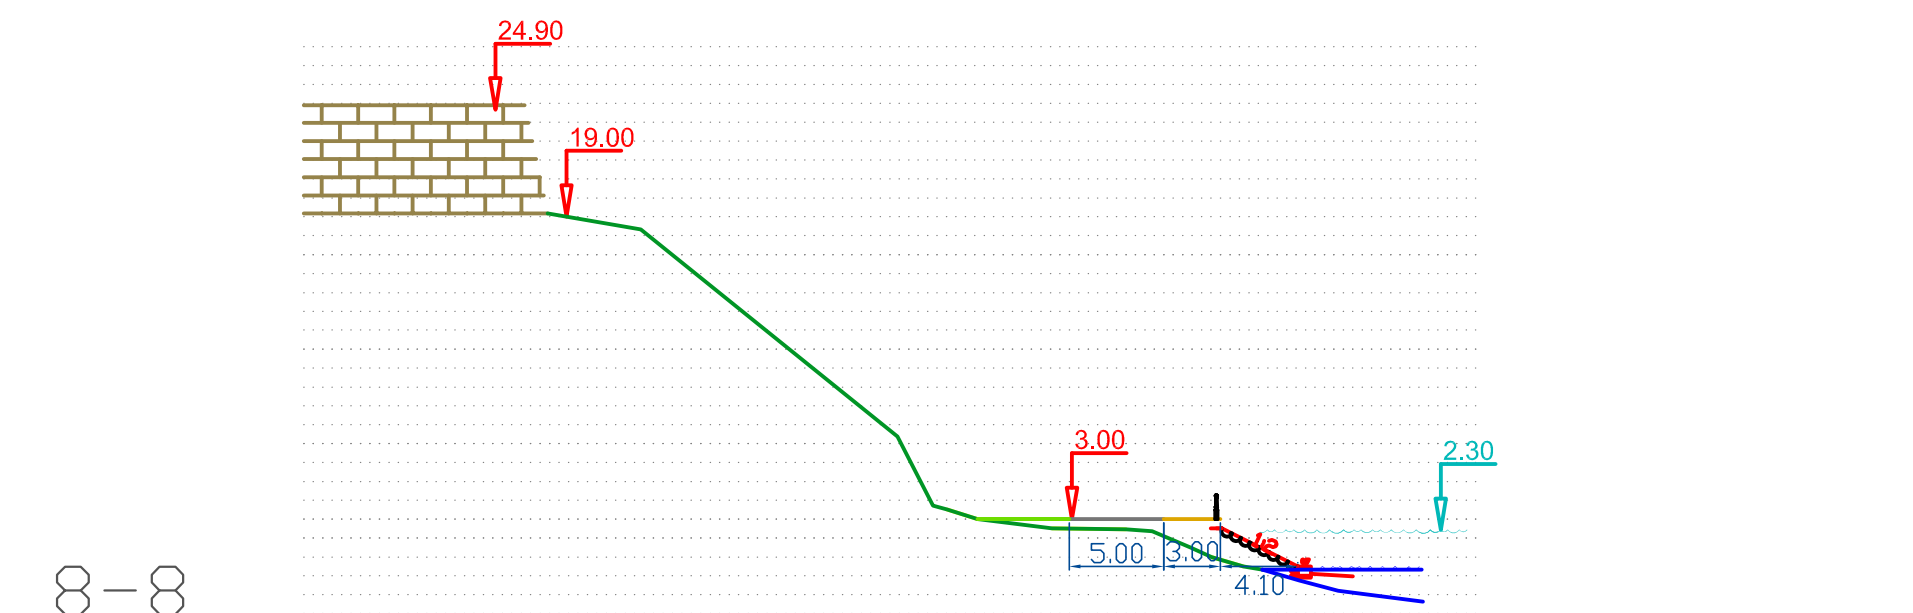
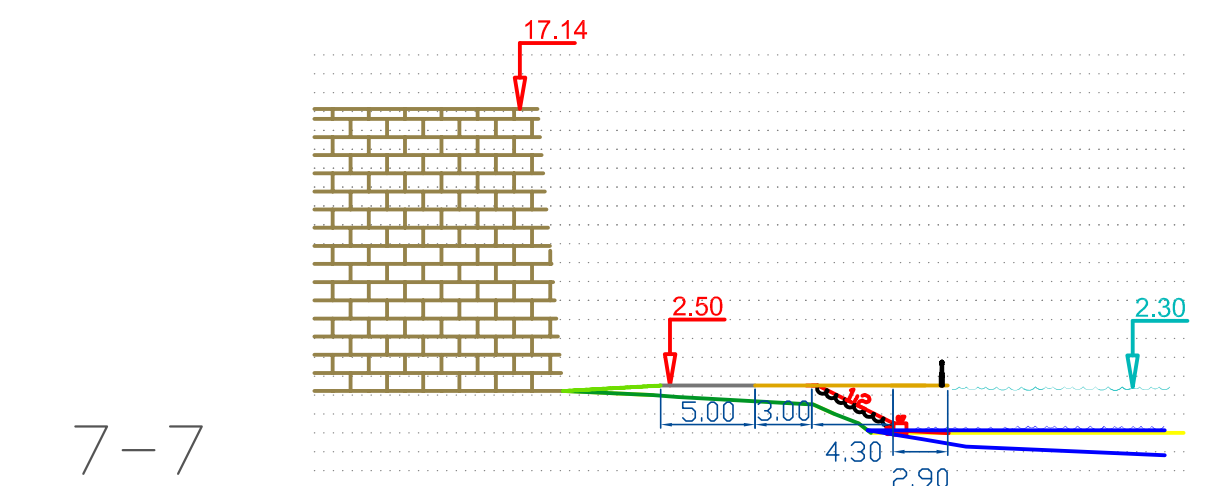
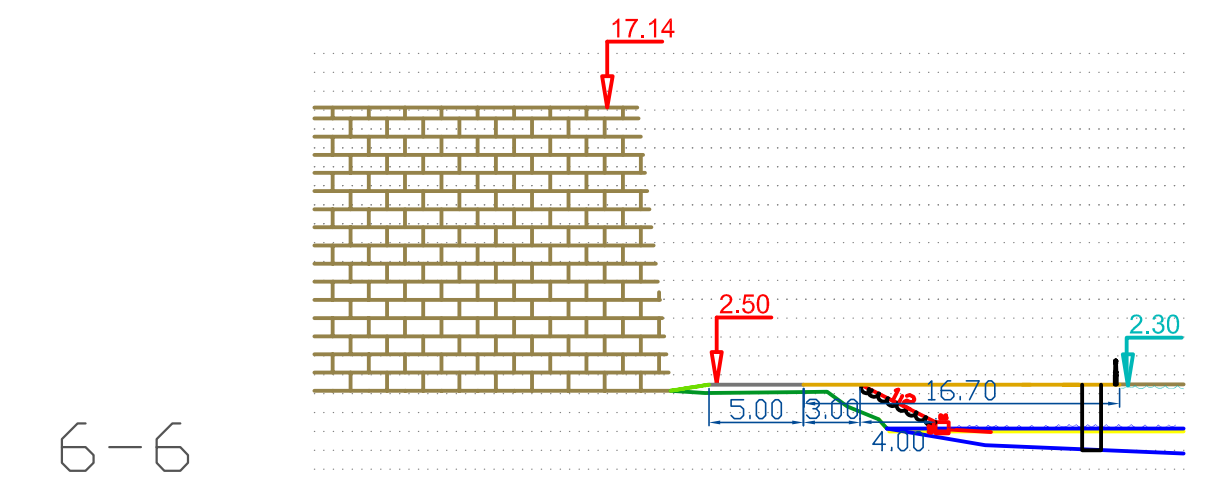
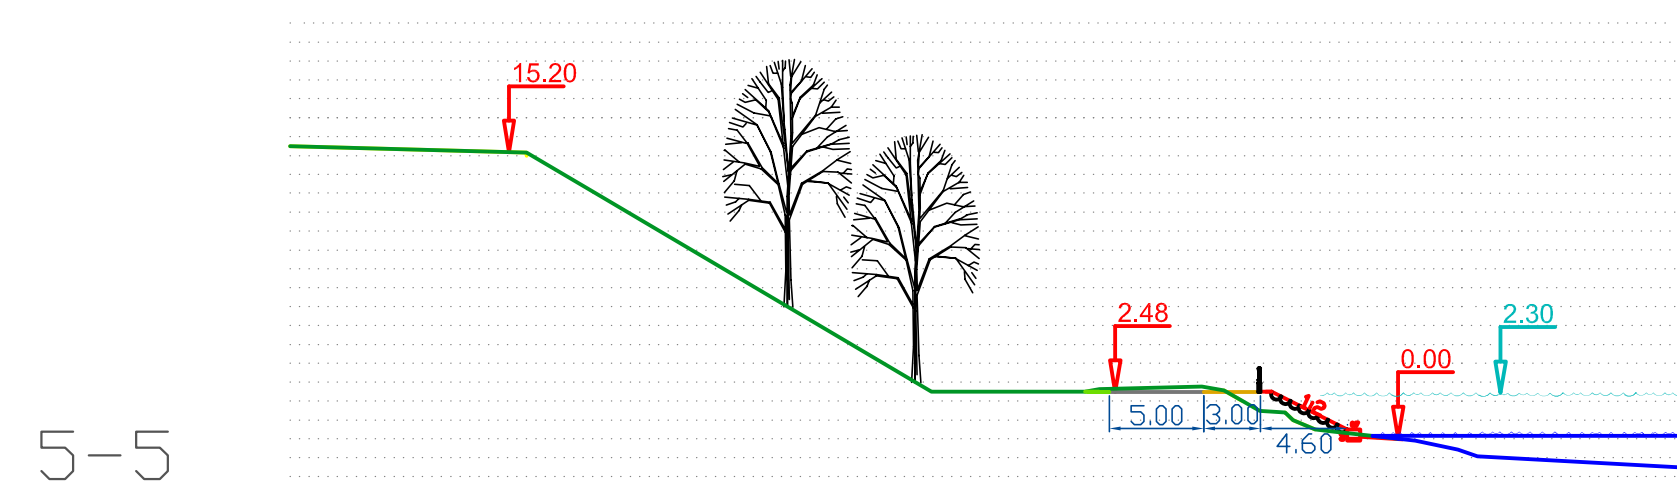
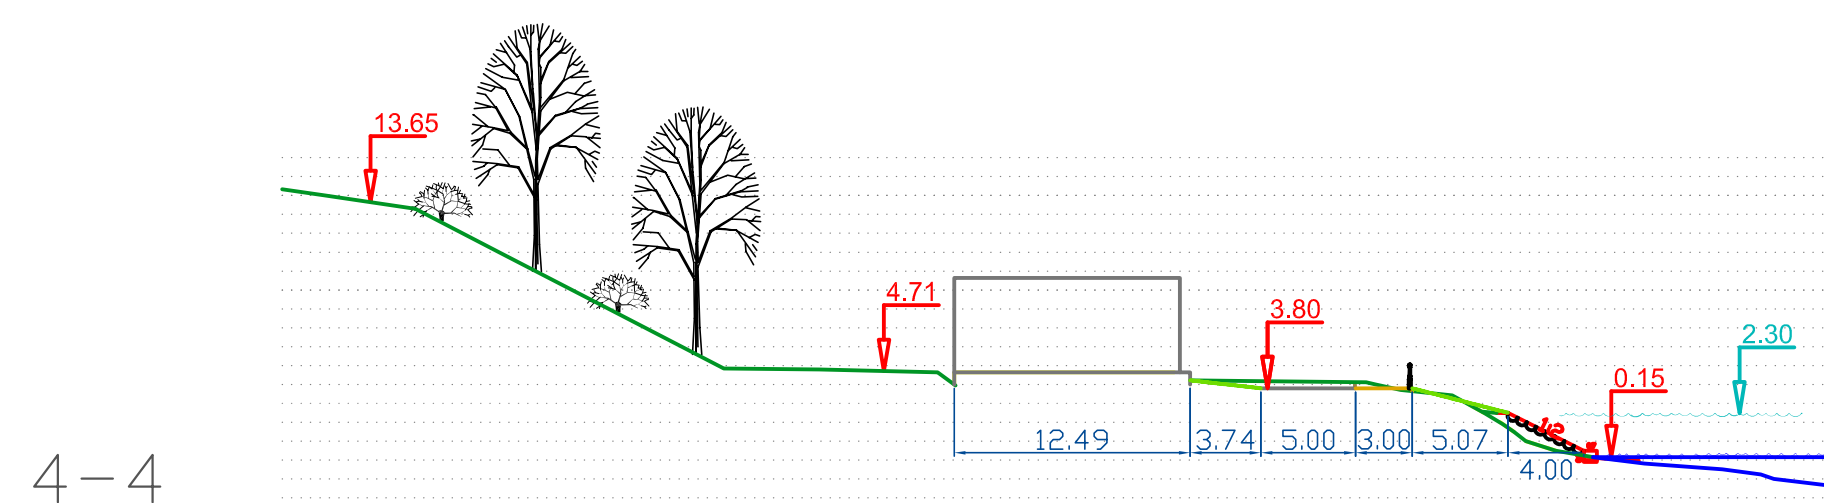
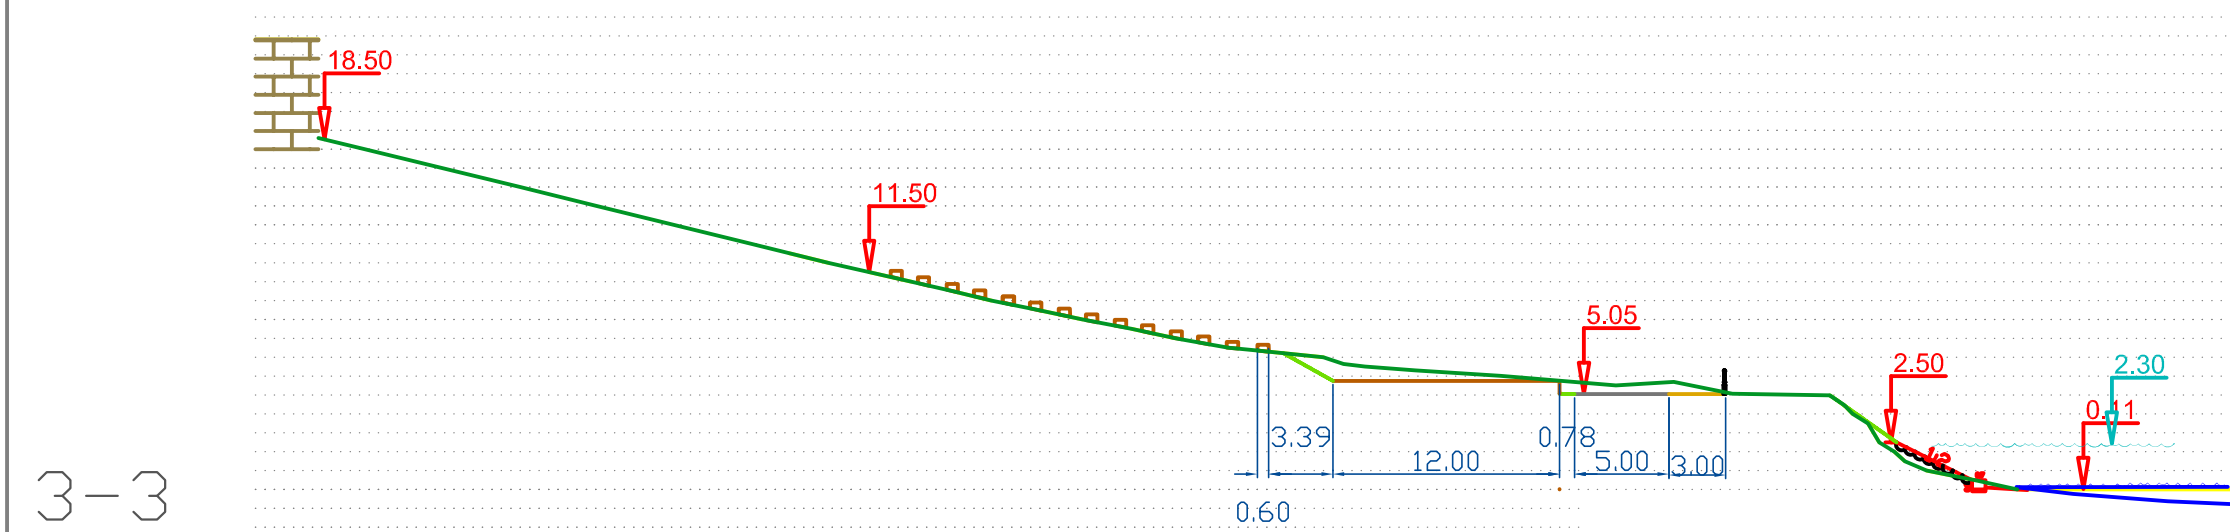


Vertikaalplantering

Profiilid 1-1...10-10

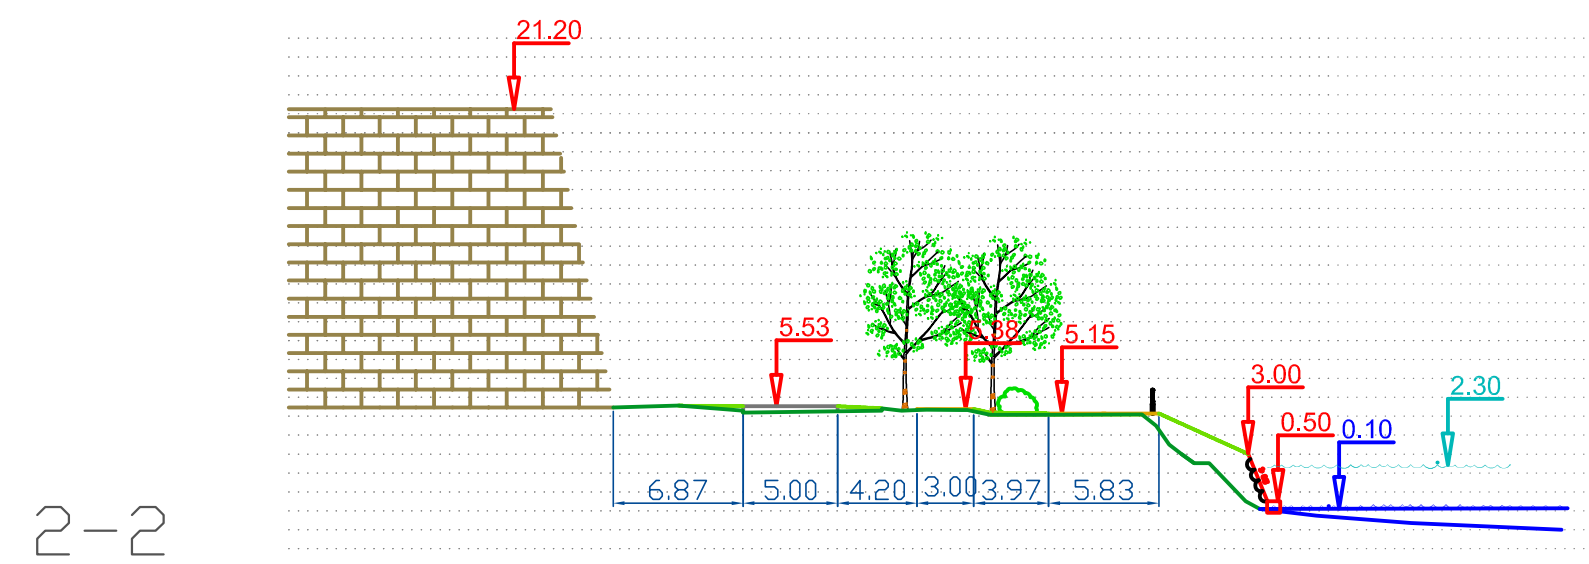

1. LEPPEMÄRGID JOONISEL LEHT 1

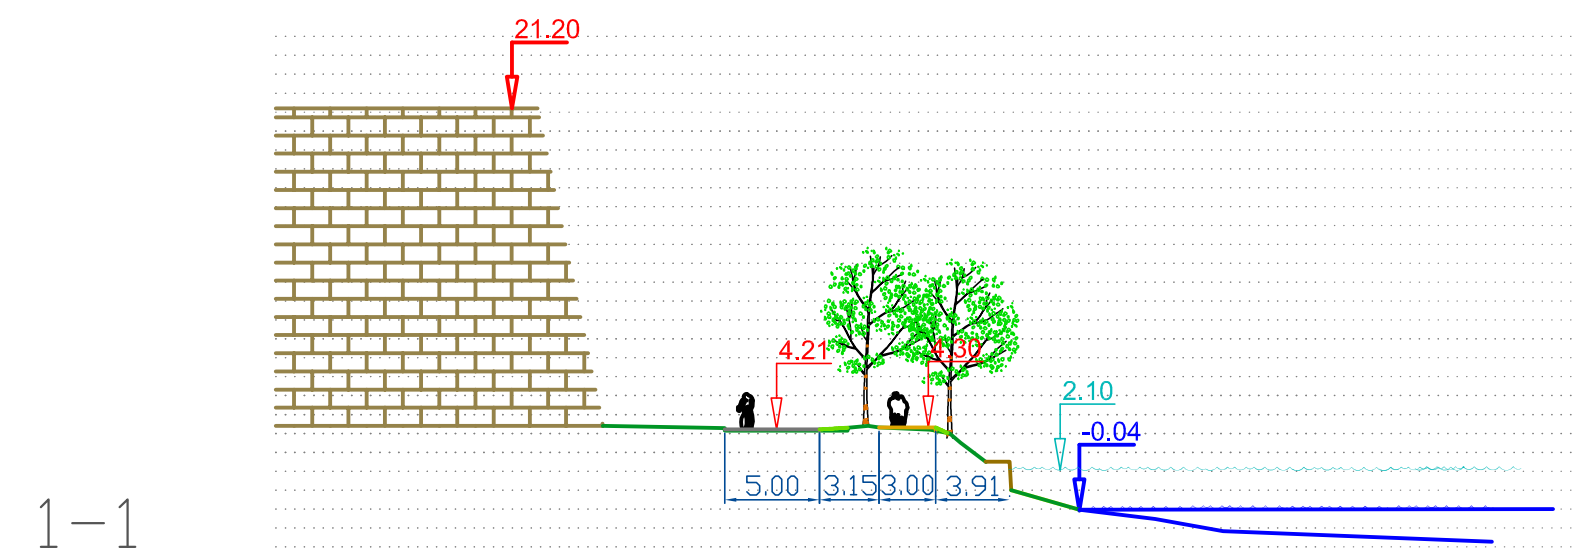

			NARVA LINNAVALITSUS		
Turu 30, 51014 Tartu. Tel. 7 303 735			NARVA JÕEÄÄRSE PROMENAADI REKONSTRUEERIMINE		
JUHATAJAL	U.NIGIN	04.2009	STADIUM	LEHT	LEHT
ARHITEKT	L.PROST	04.2009	EP	21	22
KONTROLLIS	R.TIHANE	04.2009	VERTIKAALPLANEERING PROFIIL 1-1...10-10 M 1:100		IB 21/2008