


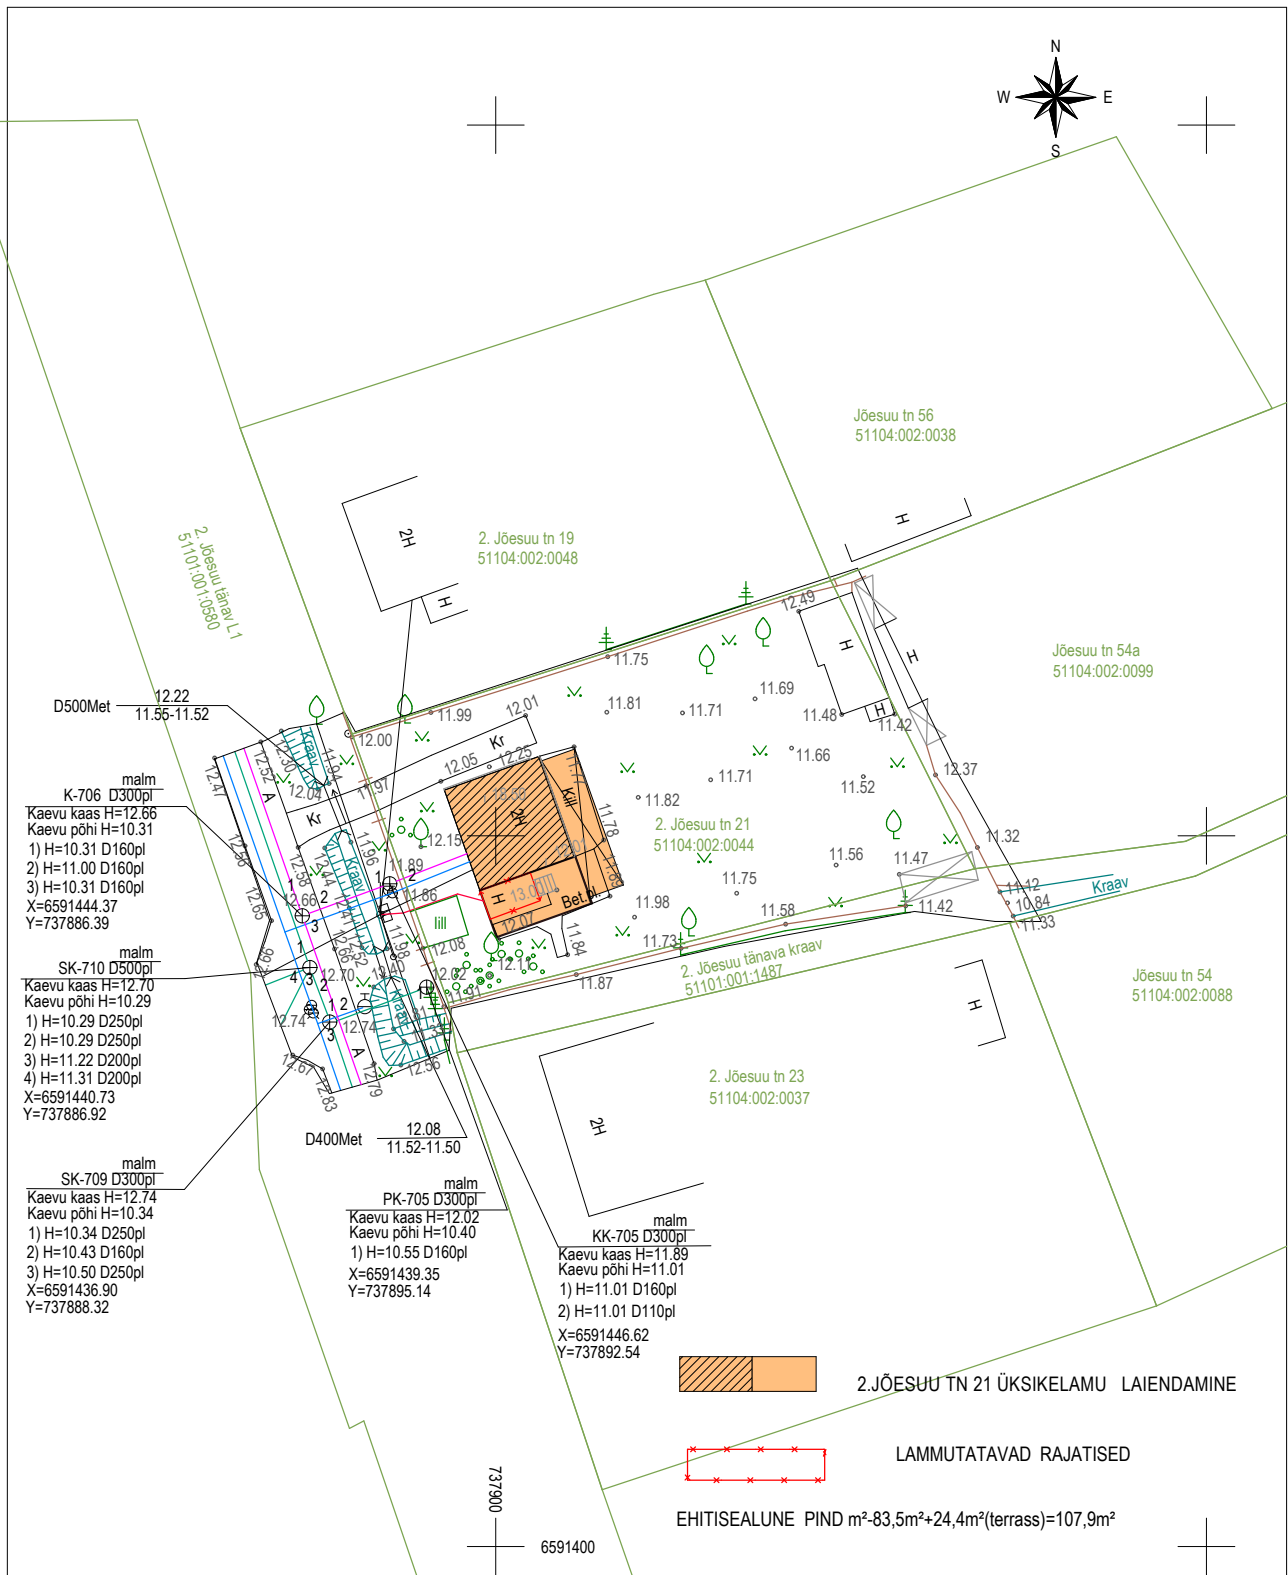

Kõrgused EH2000 süsteemis.
Koordinaadid L-EST97 süsteemis.
Katastrüüksuste piirid: Maa-amet 03.03.2025.a.
Esitatud piirijoonte asukohad on informatiivsed

Kooskõlastatud		
Viru Elektrivõrgud OU	26.03.25.	VEV-07-4/1939
AS Narva Vesi	26.03.25.	047

INFRAEKSPERT		töö nimi:		Topograafiline plaan tehnoorkudega	
address:		töö address:		Narva linn, 2. Jõesuu tn 21	
Soldina tn. 12-105 Narva linn Tel:+372 53004579; geodeesia@infraekspert.ee MTR: EEG000340					
Kontrollis	T.Lavginova	Töö nr.1515T	möödistamise aeg 24.03.2025.a.	Leht	Lehti
Möödistaja	A.Aleksandrov			1	1
Tellija	Valeri Manzikov			M=1:500	