


STIN ON MÔNUŠ.


NARVA JOAORU PUHKEALA ARHITEKTUURNE IDEEKONKURSS





KONTAKTVÖÖNDI SKEEM 1 : 3000

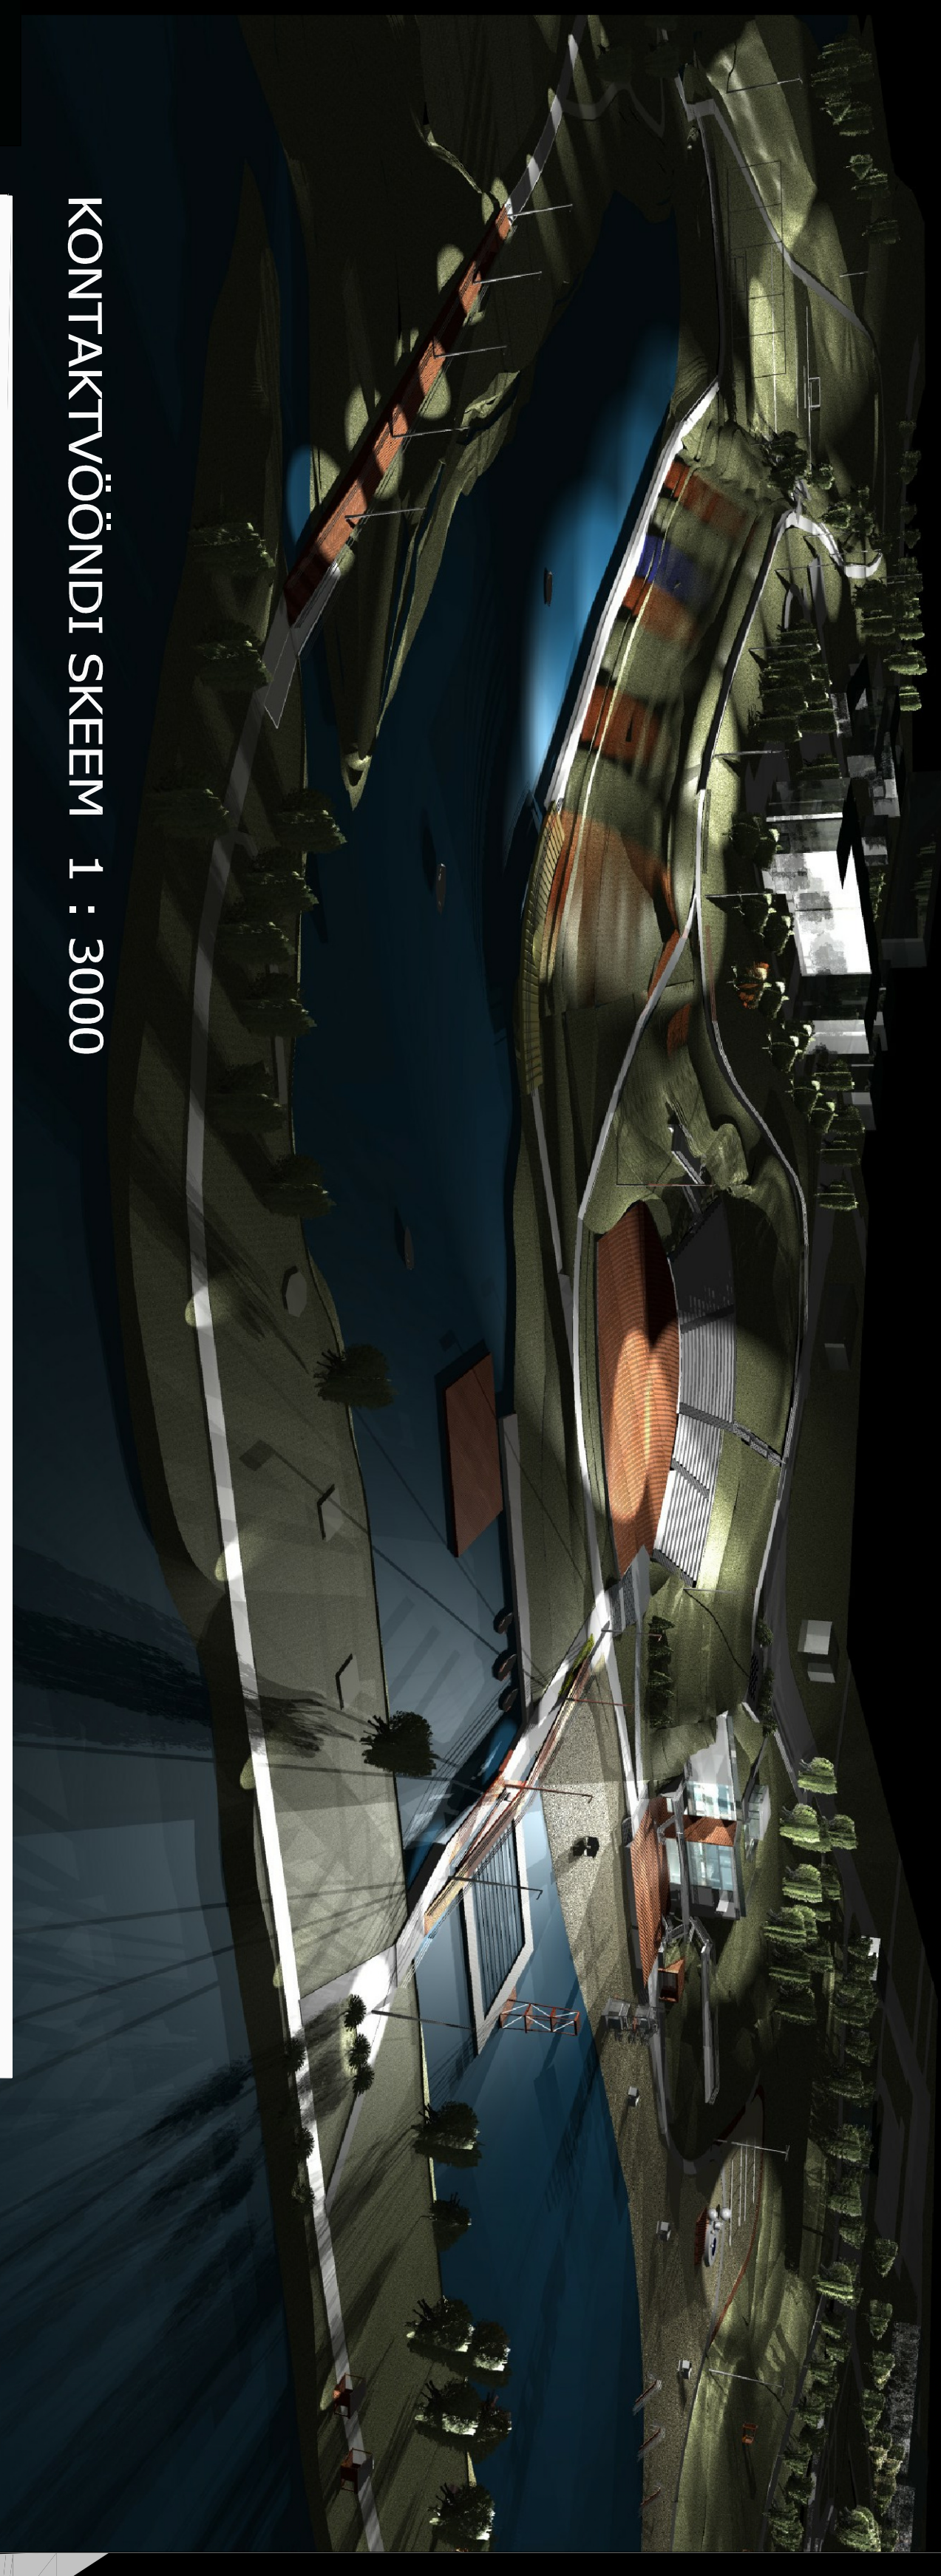

RANNAHOONE
IV KORRUS
M 1 : 200

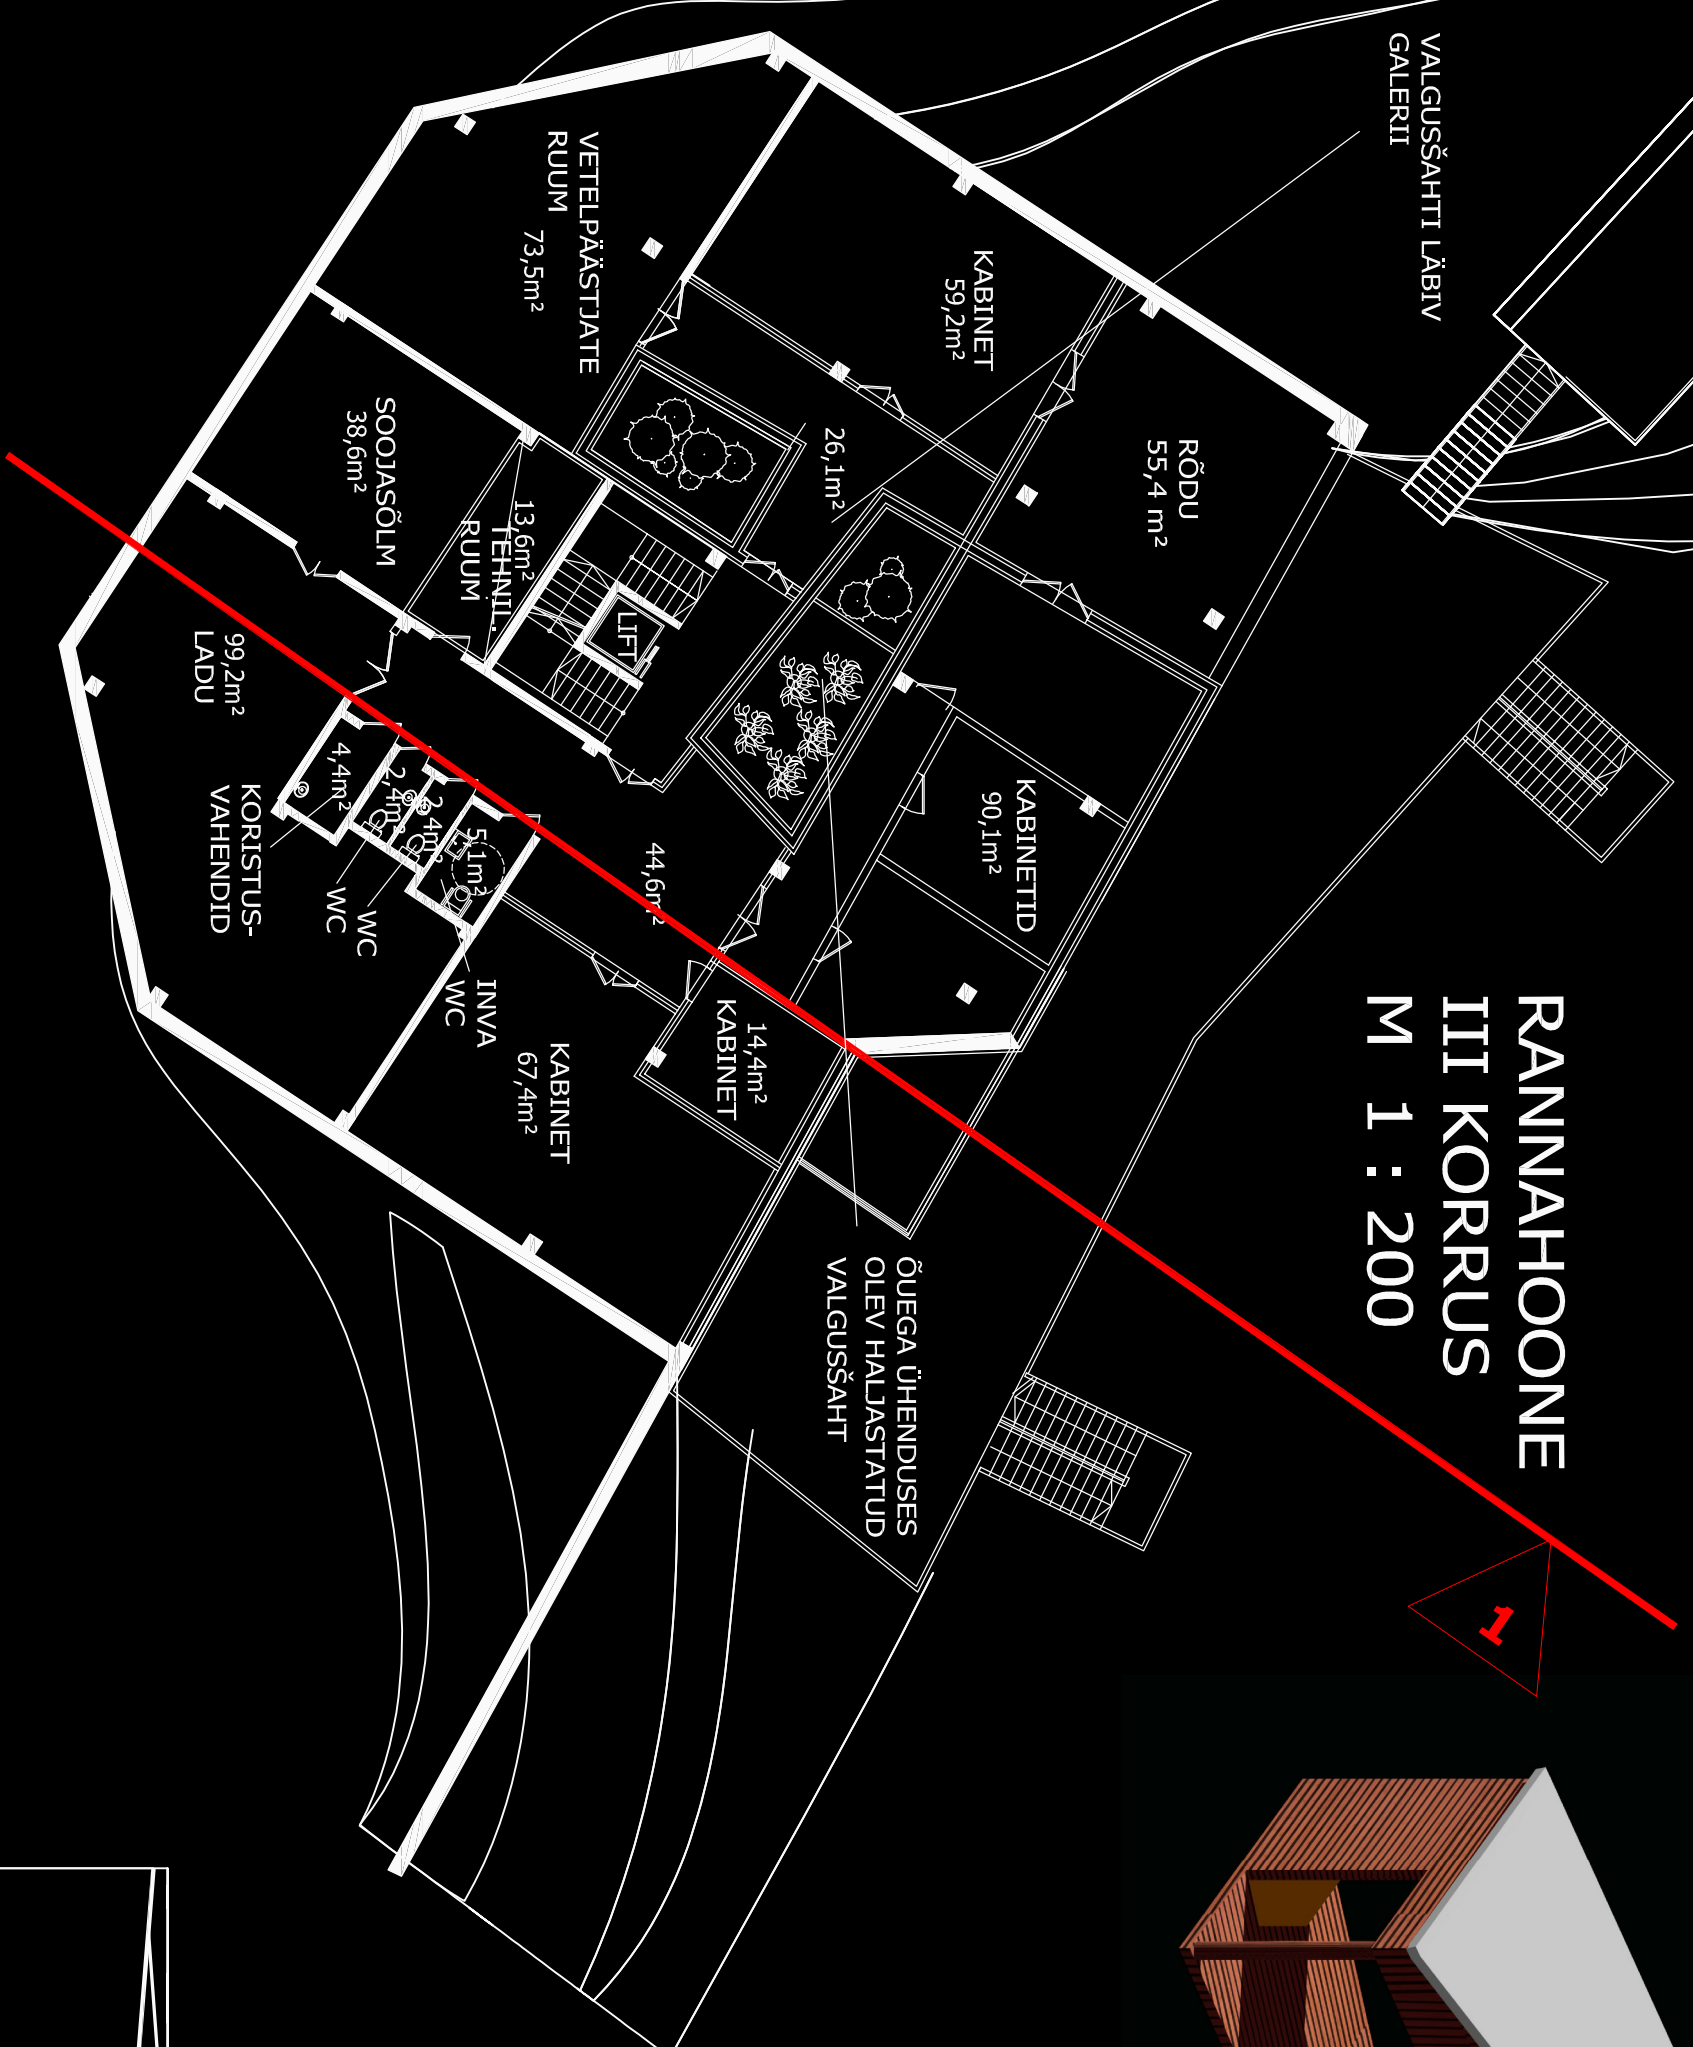

RANNAHOONE
III KORRUS
M 1 : 200

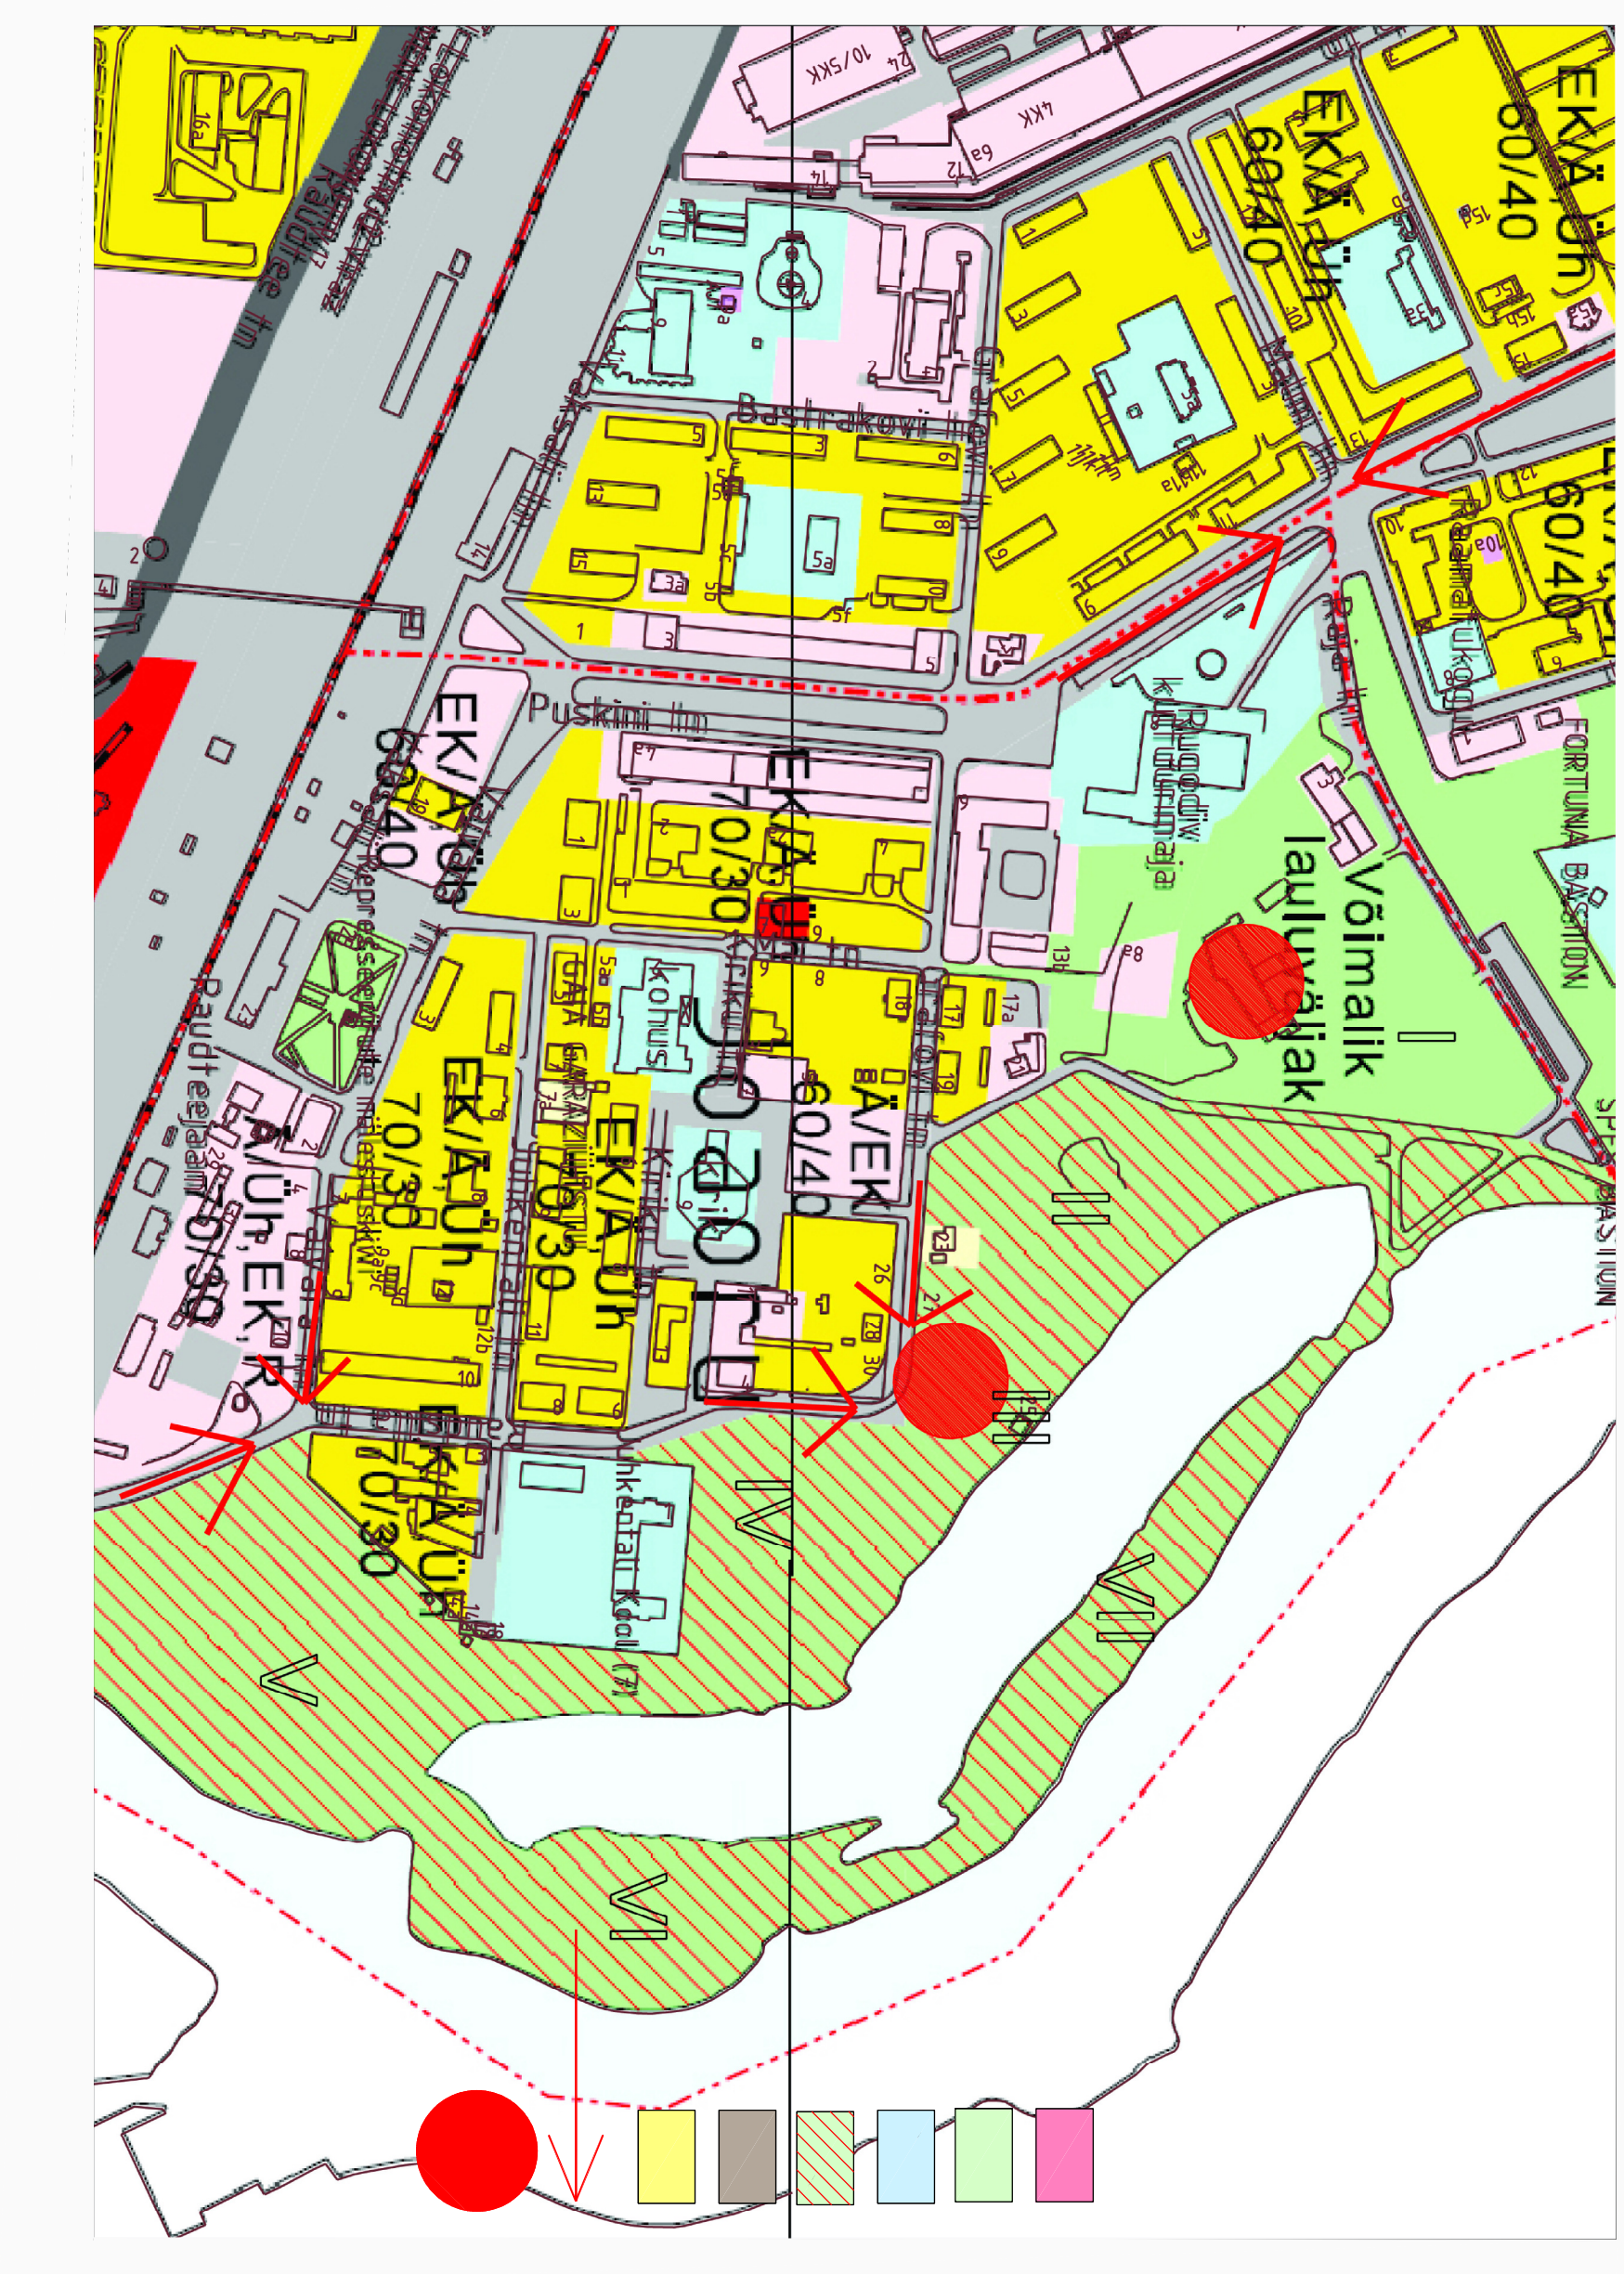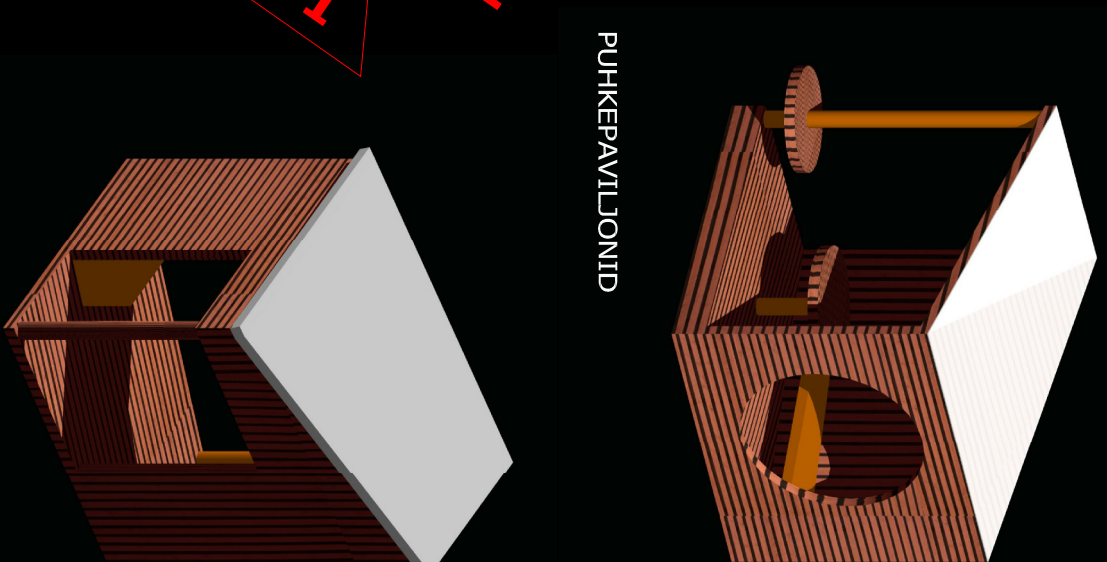

KONTAKTVÖÖNDI SKEEMI SELETUS:

ÄRIMAA

ÜLDMAA

ÜHISKONDLIKE HOONETE MAA

NARVA JÕE PUHKEKORIDOR

LIIKLUSMAA

KORRUSELAMU MAA

PÄÄS PUHKEALALE


KAVANDATAV ÄRIMAA SIHTOTSTARBEGA HOONESTUS

I, IV - ARHEOLOOGILISE UURINGU TSOON

II, III, V - ARHEOLOOGILISE JÄRELEVALVE TSOON

VI - ARHEOLOOGIAMÄLESTISTE TSOON, EHITUSKEELUALA

VII - 1930 A. RAJATUD NEEMIK

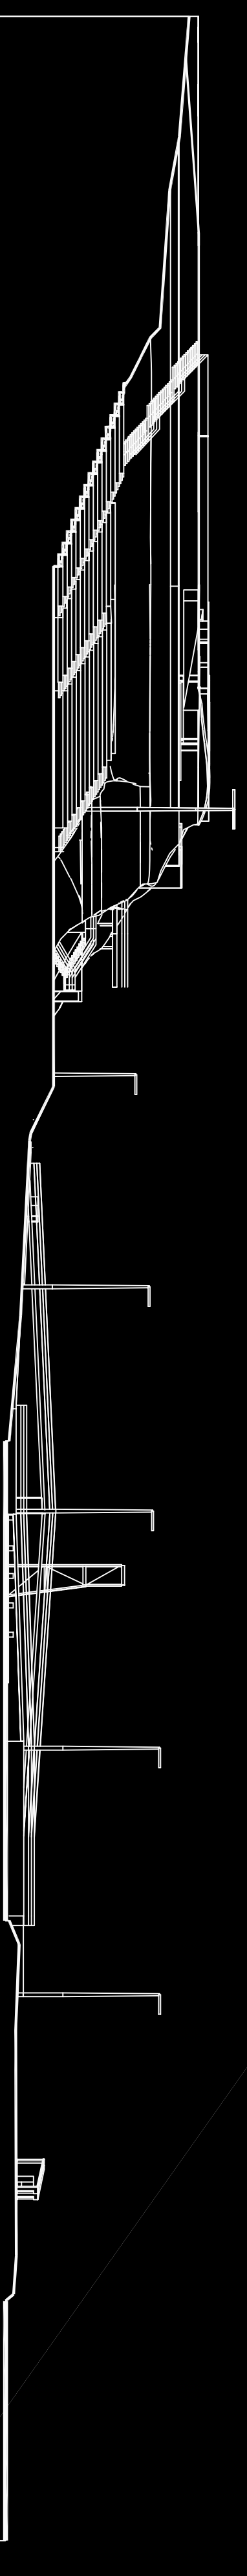

LÖIGE 2 - 2 M 1 : 500