
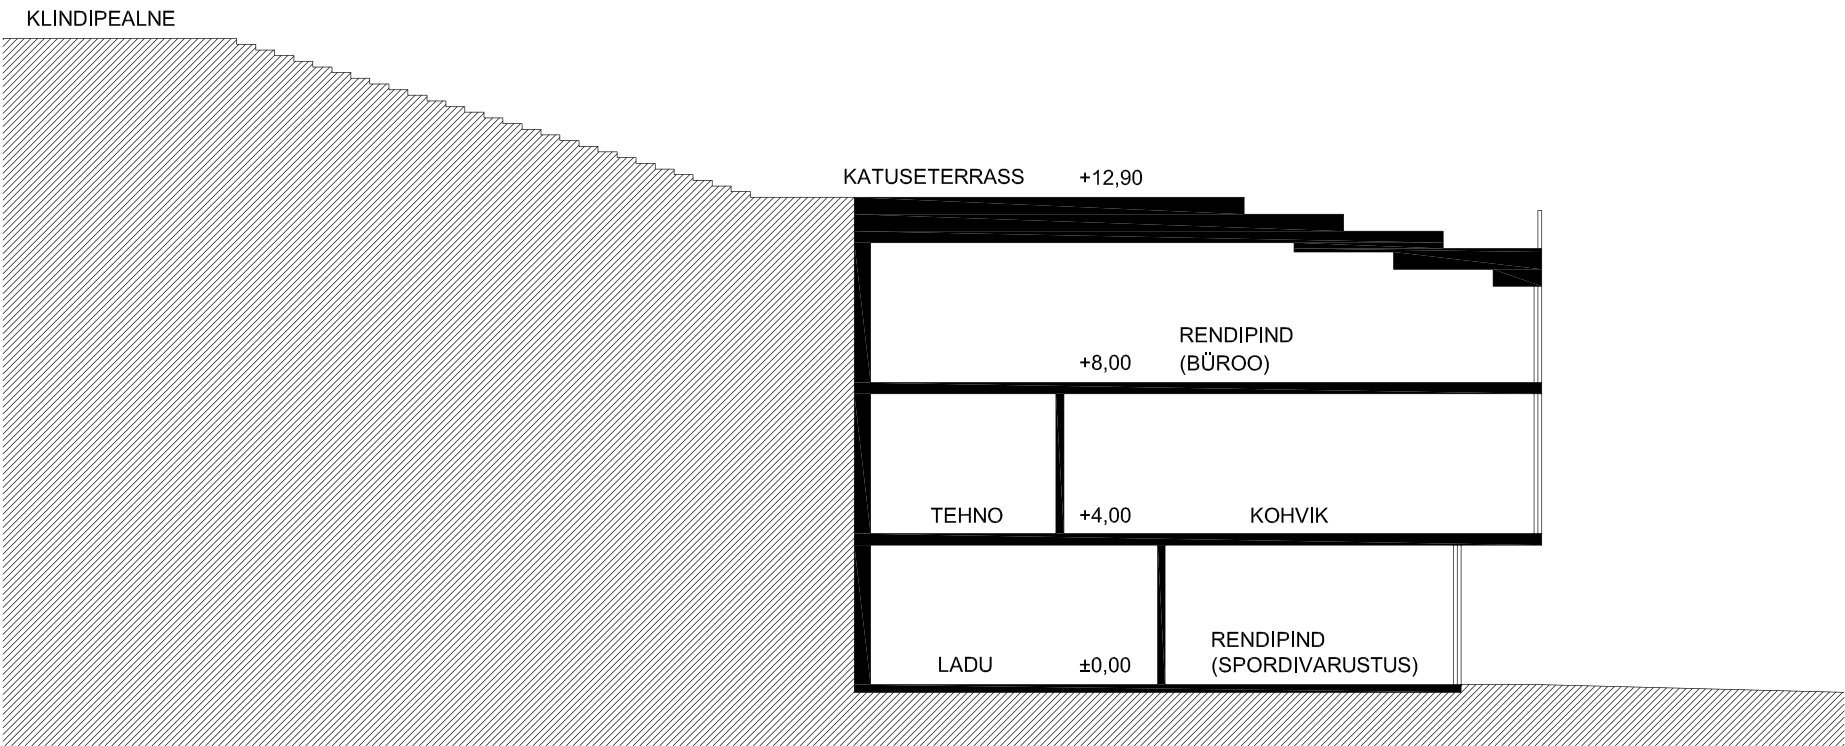


silma

RANNAHOONE

Rannahoone on osa reljeefist, kogu katus kaetud treppide ja terrassidega. Ülevalt astangult paistab maja justkui vaateplatvorm, allapoole minnes tuleb kohviku väliterrass vaadetega jõele ja kindlustele, sealt edasi pääs supel-randa. Alt rannast vaadates on maja ühest vaatest klaasine ja kerge, teisest vaatest lai trepp ja osa tehismaasti-kust. Kõige alumisel tasandil on rannateeninduseks vajalikud ruumid ja sporditarvete pood. Teisest korrusest suure osa hõlmab kohvik, lisaks administratsiooni- ja tehnilised ruumid. Kohvikusse pääs liftiga läbi maja või otse ühest trepiga alumiselt või ülemiselt tasandilt. Kolmandal korrusel on rendibürood ja tehnoruumid.

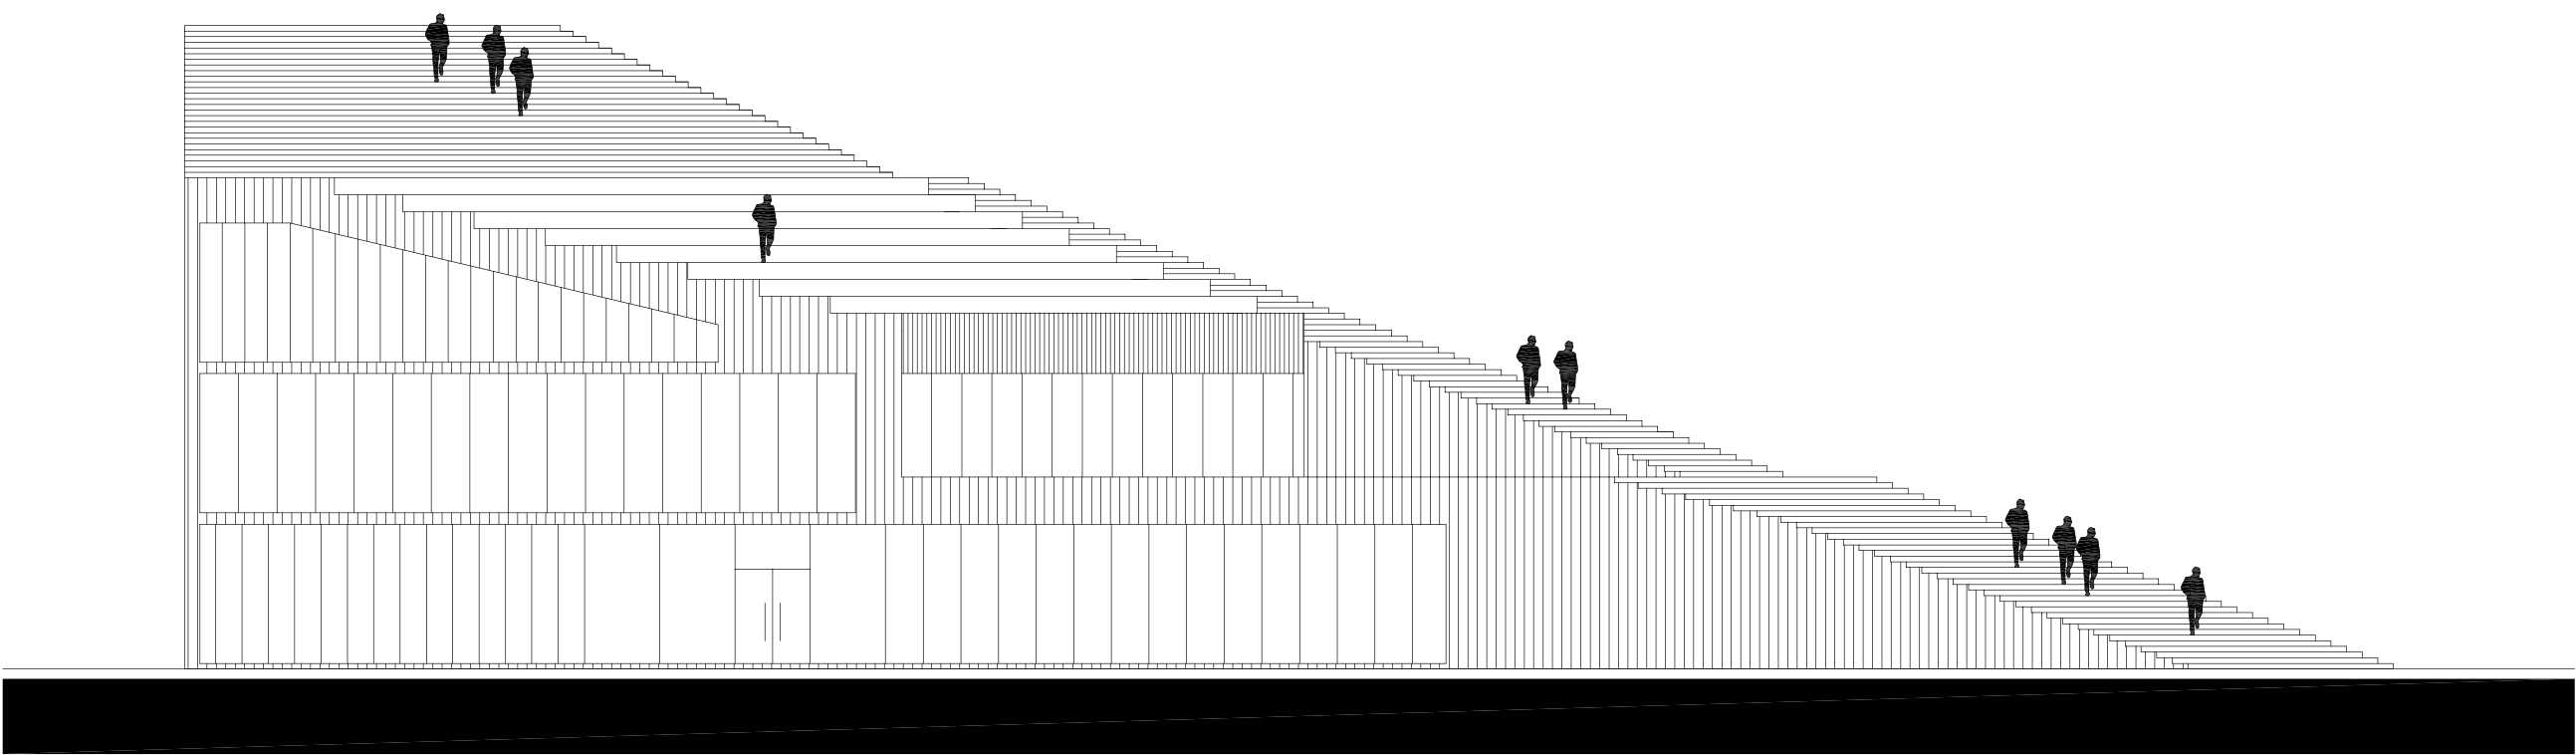

KATUS

3

2

1

