



TÕMME




vaatetorni vaated M1:200

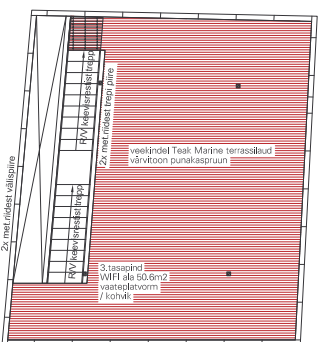


vaatetorni plaan; katus

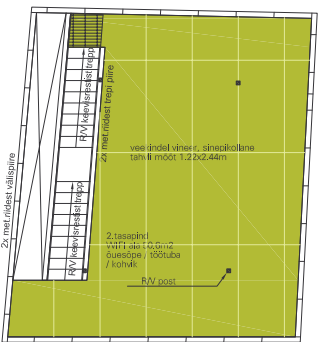


vaatetorni ülemise korruse plaan

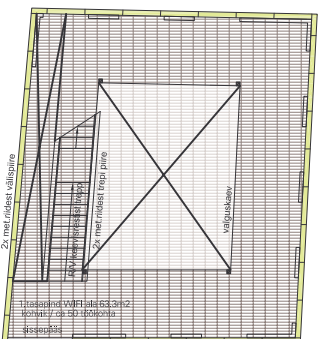





vaatetorni 1k plaan

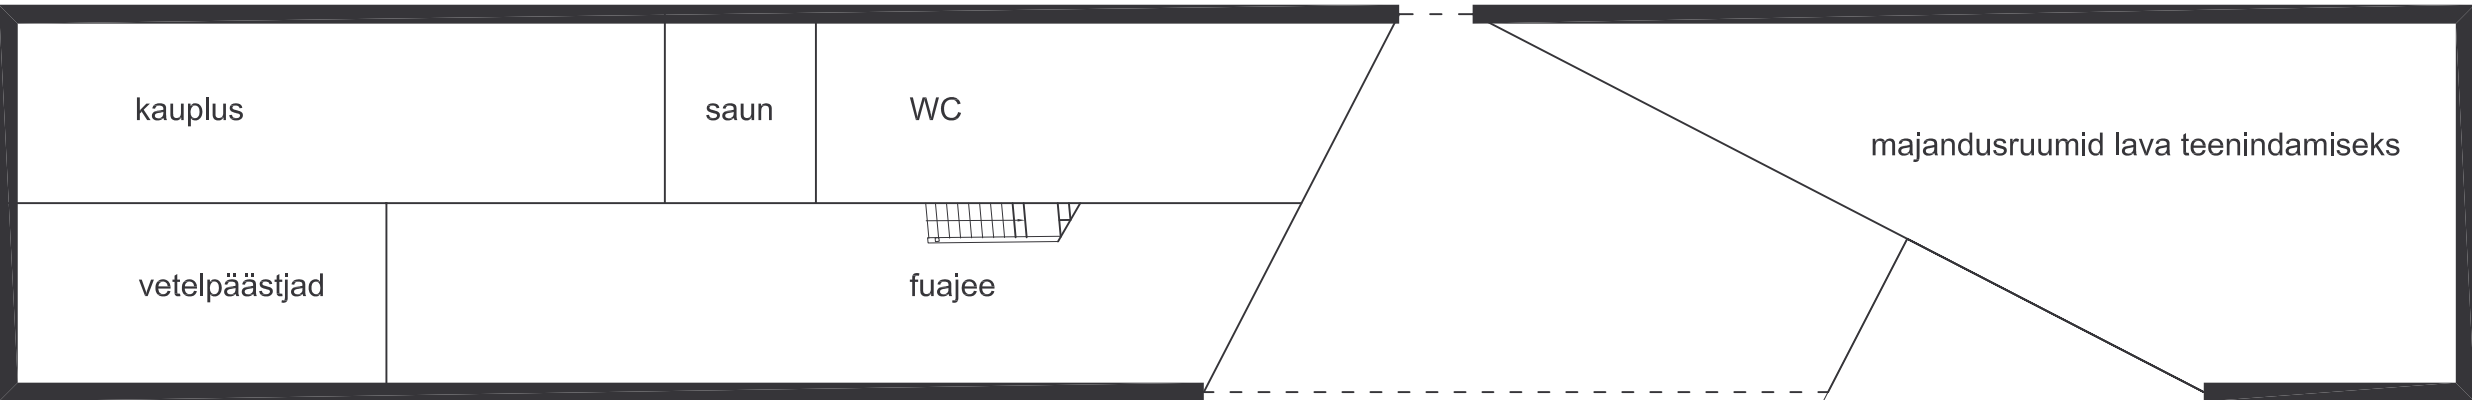


administratiivhoone 1k plaan

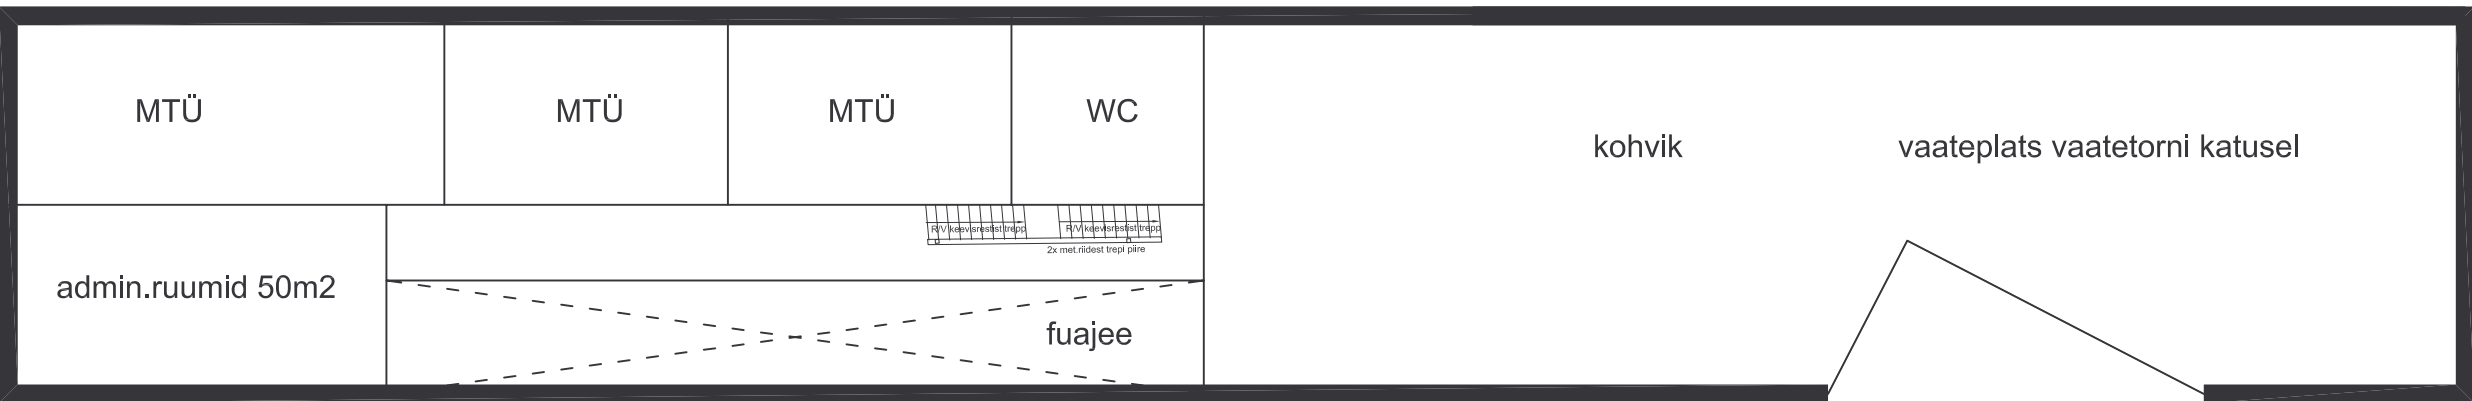



administratiivhoone 1k plaan

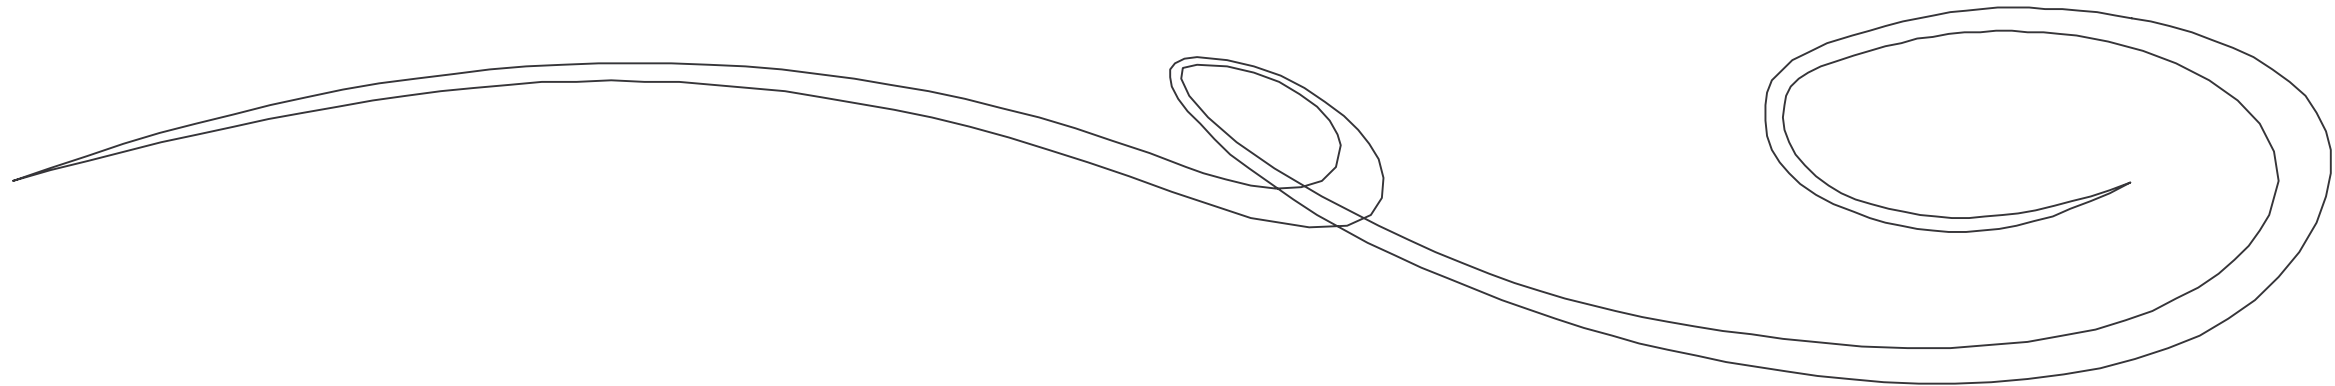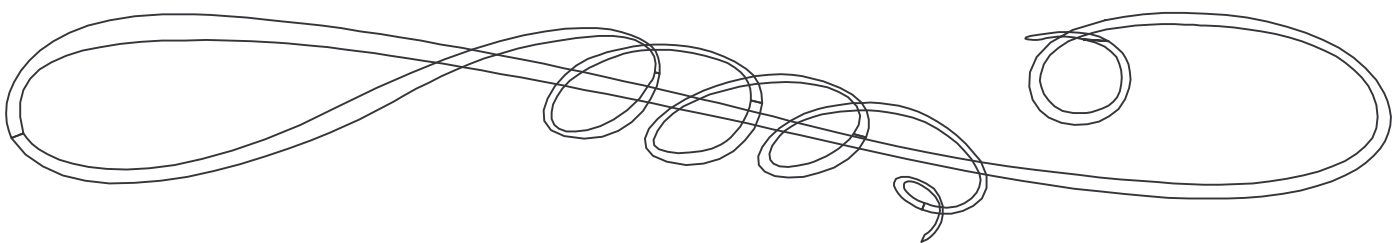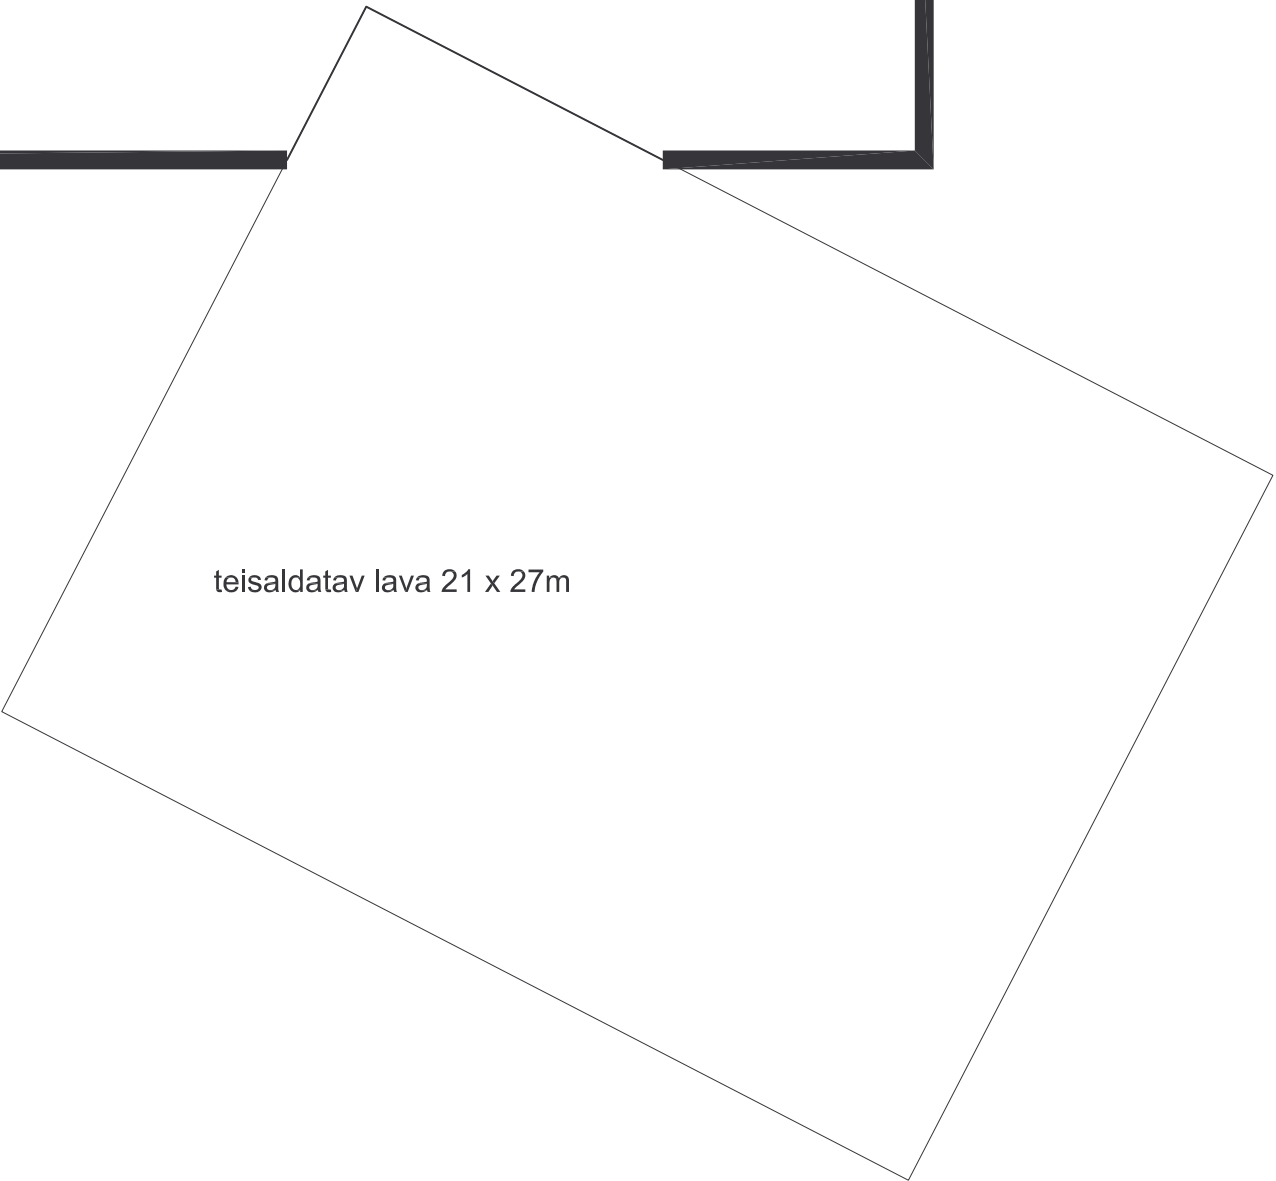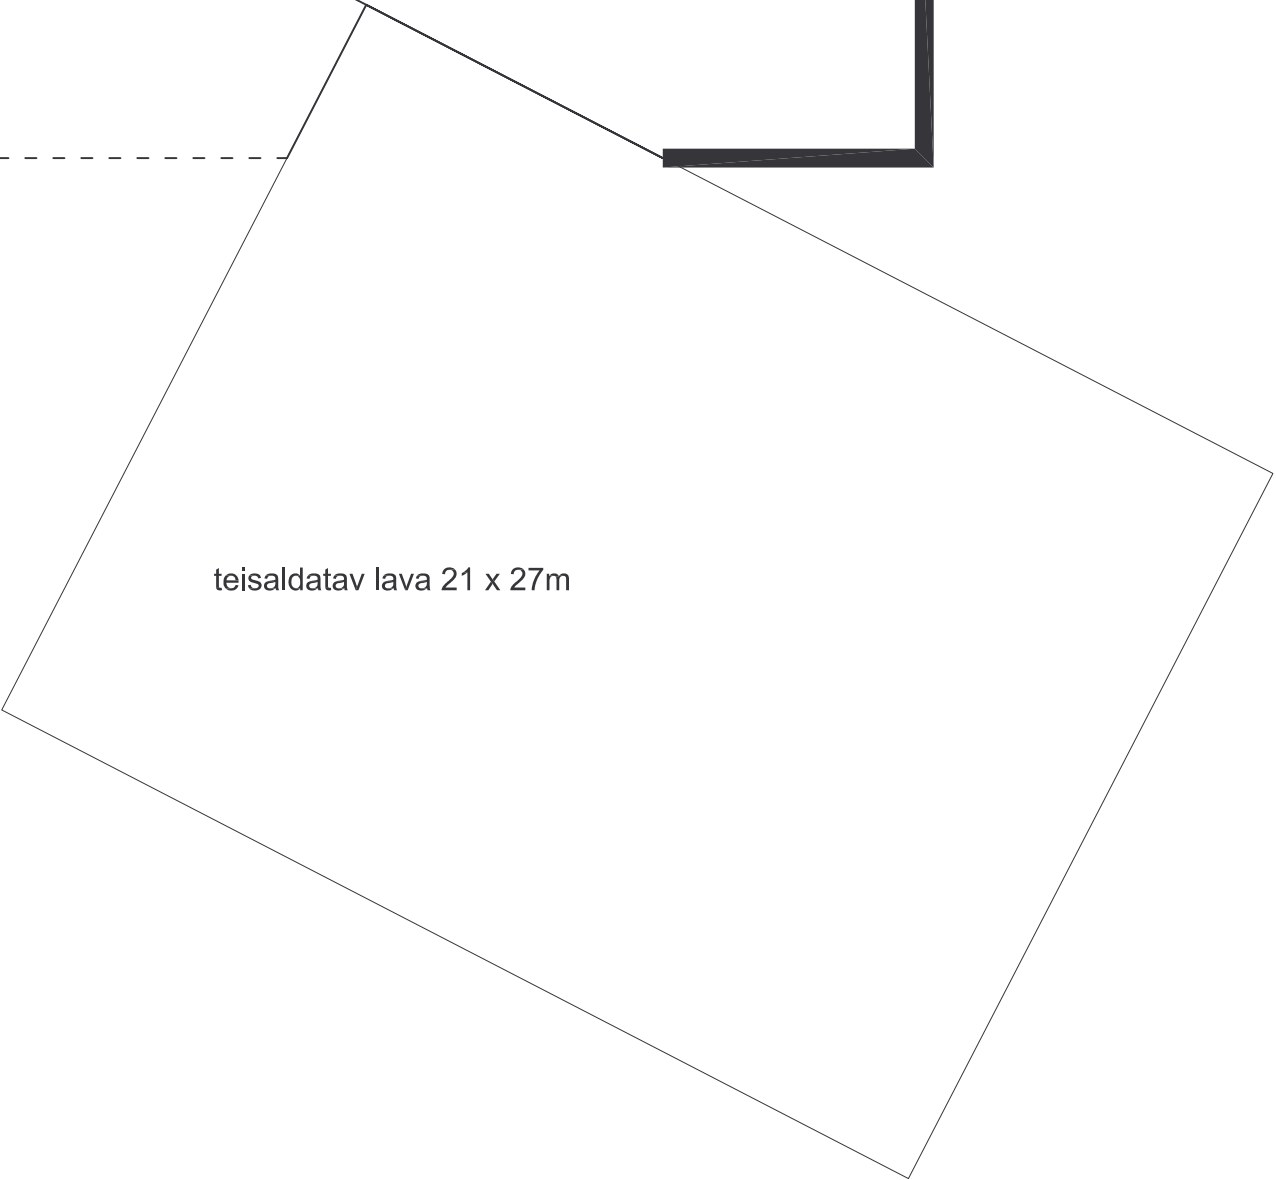


kasutatav ornamentika

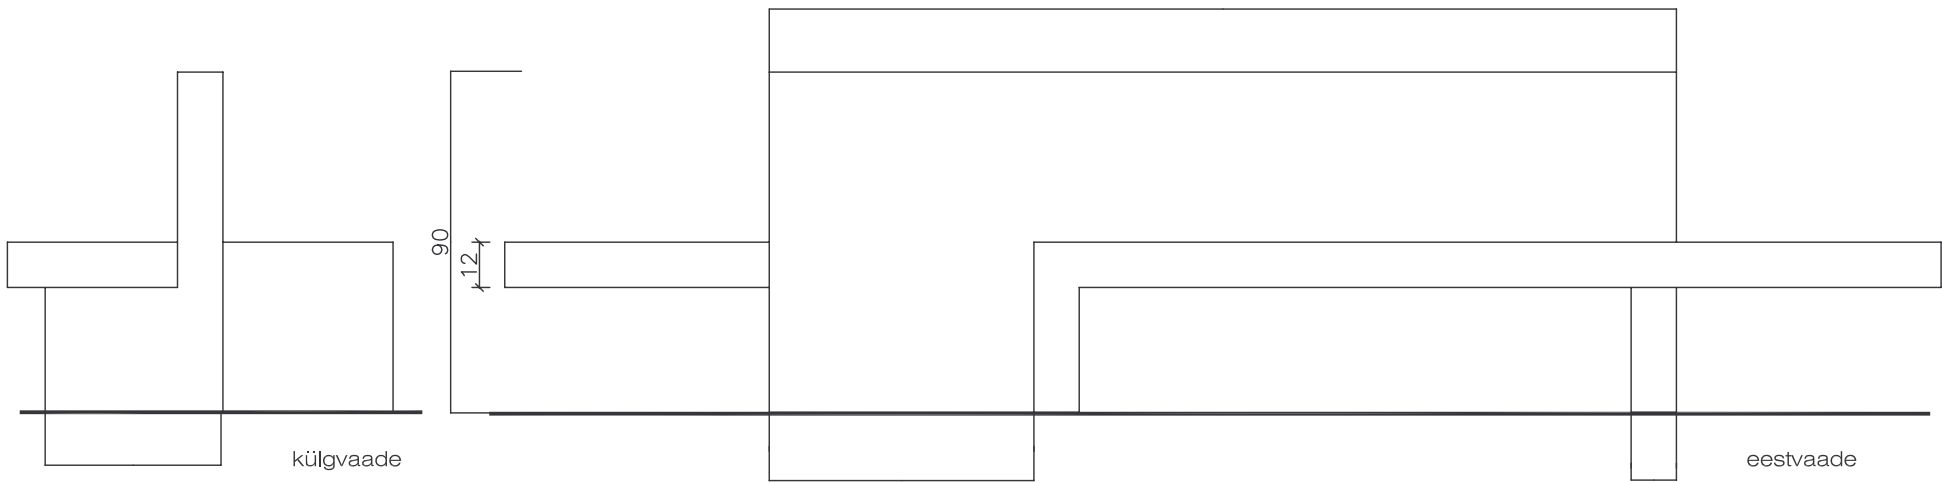

linnamööbli kujundusprintsip

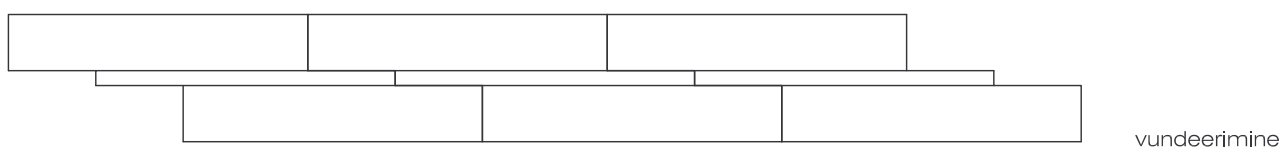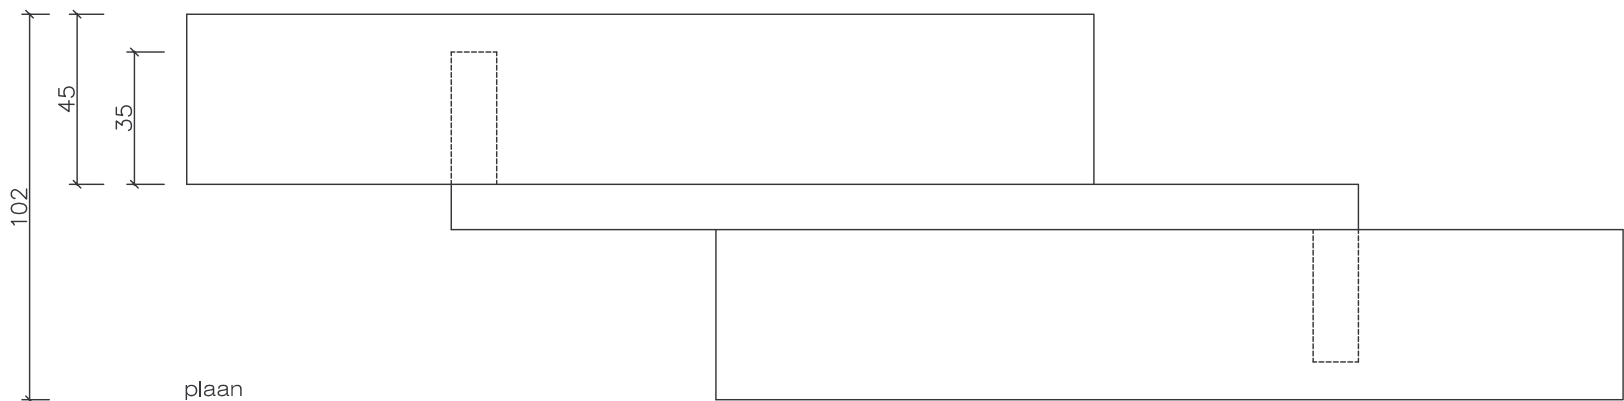

vundeerimine

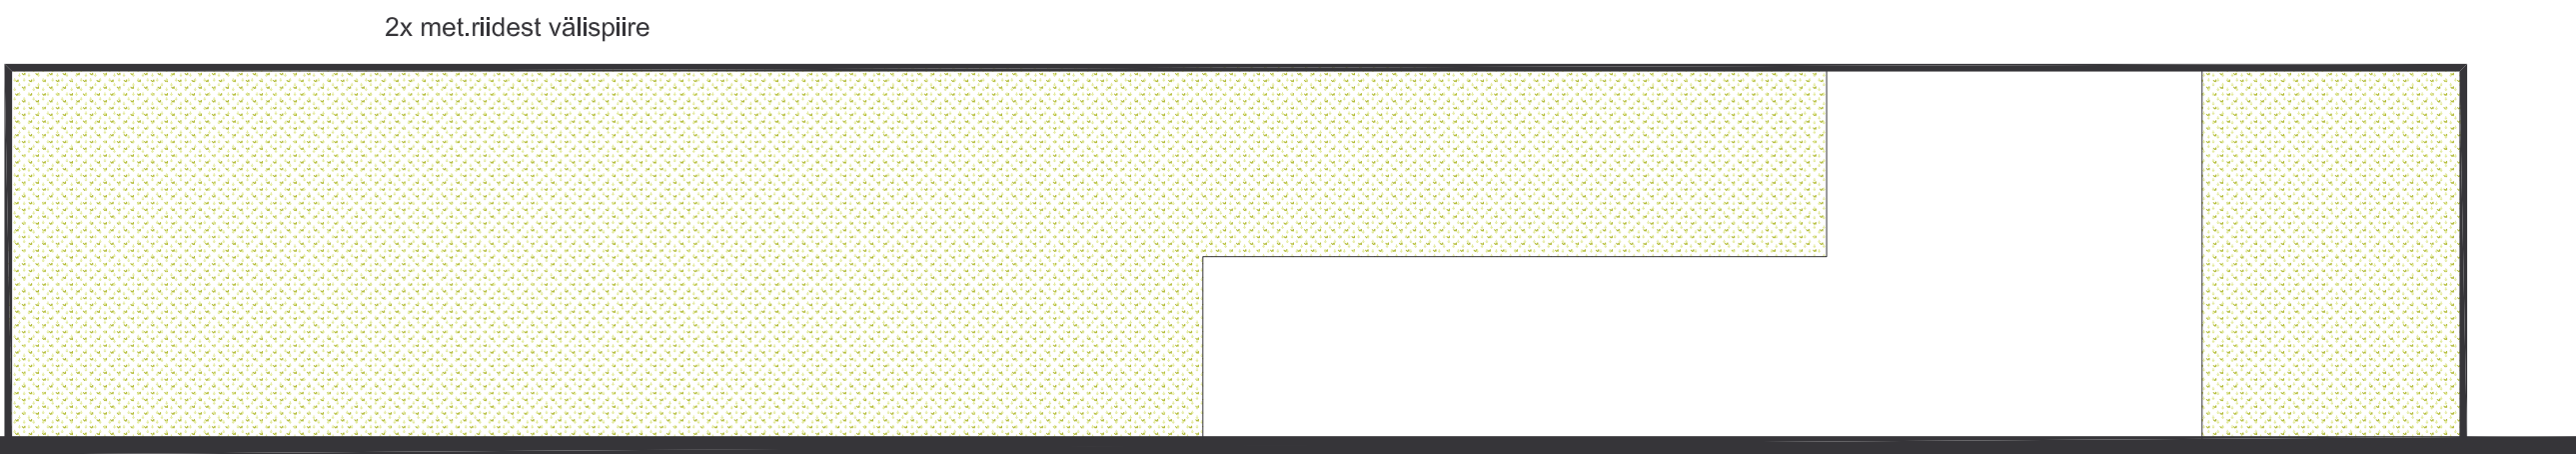

vaade peasissepääsule



otsavaated

lõige (fuajee õhuruum)



vaade kindluse poolt

