
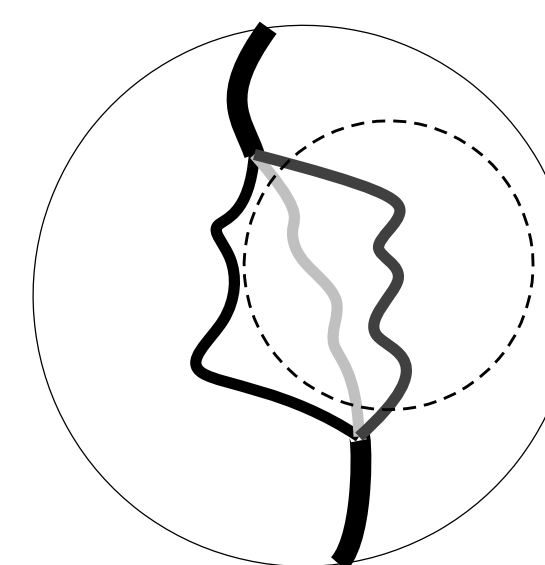


kiiged


kirgas klaas

monoliitne raubbetoon


Diagram illustrating the roof structure of a semi-circular building. The roof is composed of a monolithic reinforced concrete (monoliitne raudbetoon) shell. The roof features inclined glass (kirgas klaas) sections and roof windows (katuseaknad).

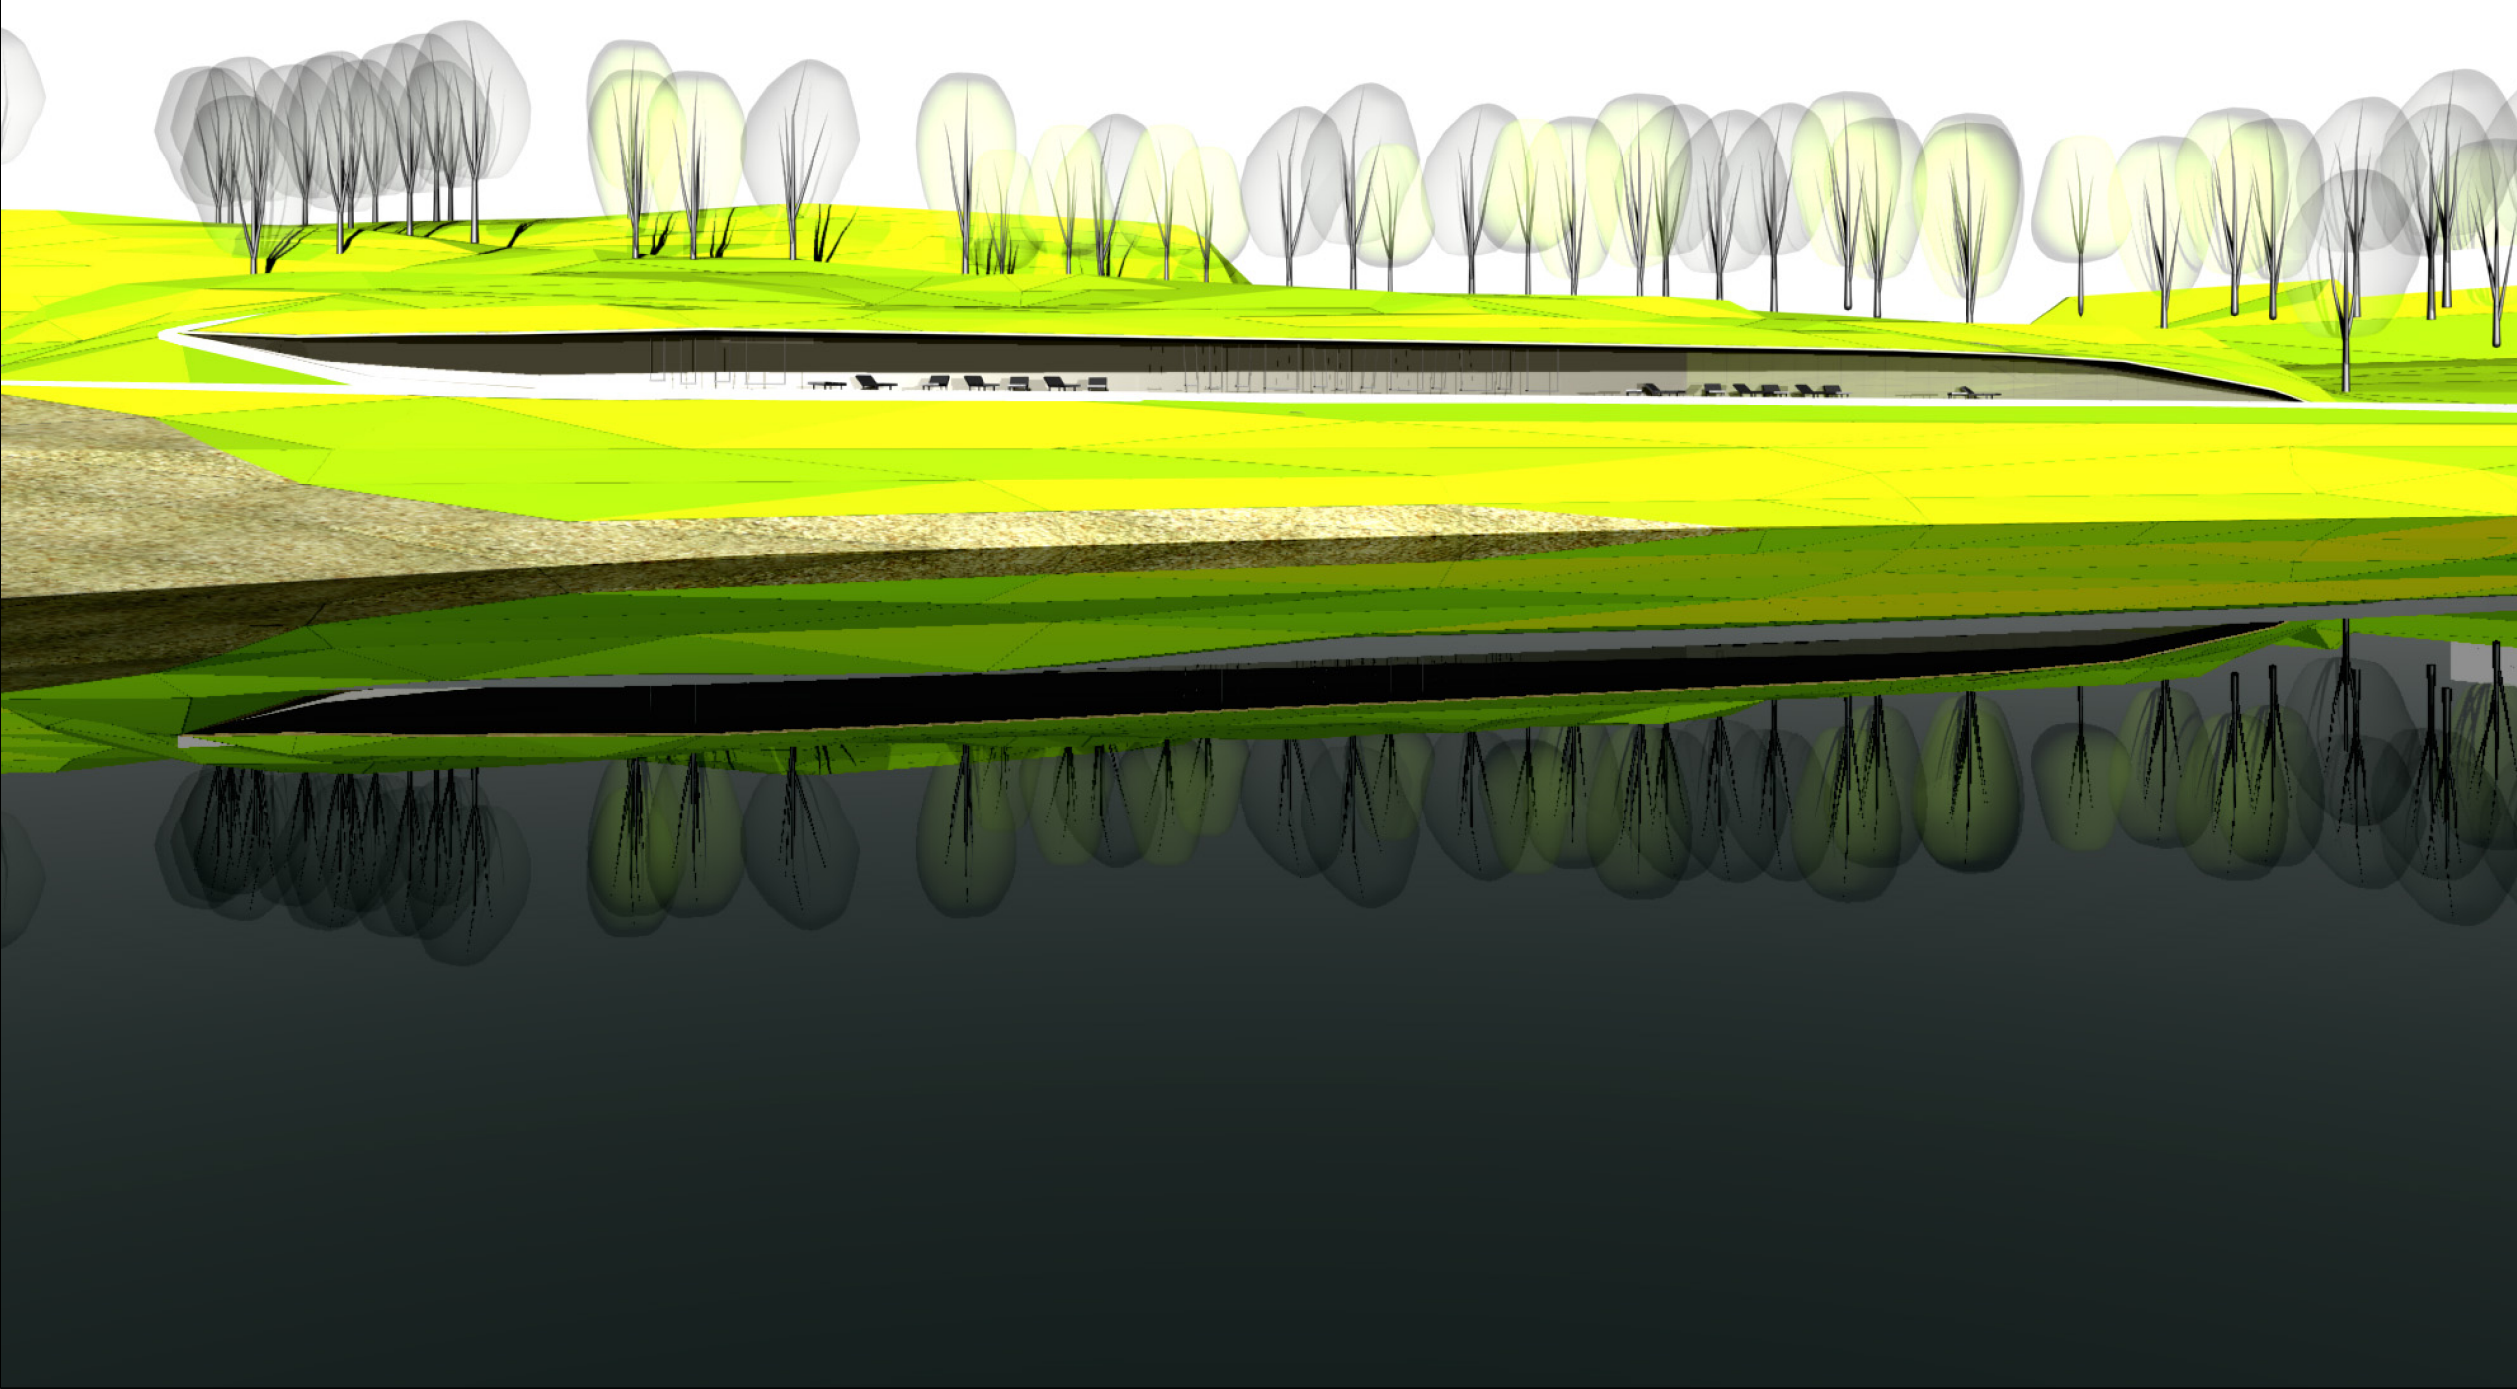

Ala läbivad kolme tüüpi teed, mis moodustavad tervikliku võrgustiku. Põhjust Jõe tänavalt algav kulgemine hargneb erinevateks teekondadeks, mis kohtuvad taas ala lõunatipus; alalisene liikumine võib toimuda ka ringself. Erinevad teelõigud moodustavad erinevaid keskondi.

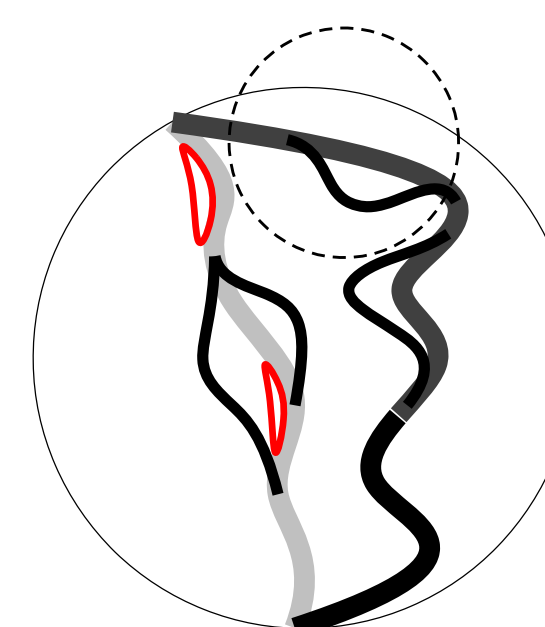

Ülemise ja alumise kergliiklustee vahel on tihedad looklevad ühendusrajad, mis võimaldavad terviserajal kulgejal muuta oma trajektoori omale sobivamaks – liikuda sirgjooneliselt piki üht või teist rada või siis muuta teekond pikemaks, vaheldusrikkamaks ja raskemaks, liikudes üles-alla kahe tee vahel.

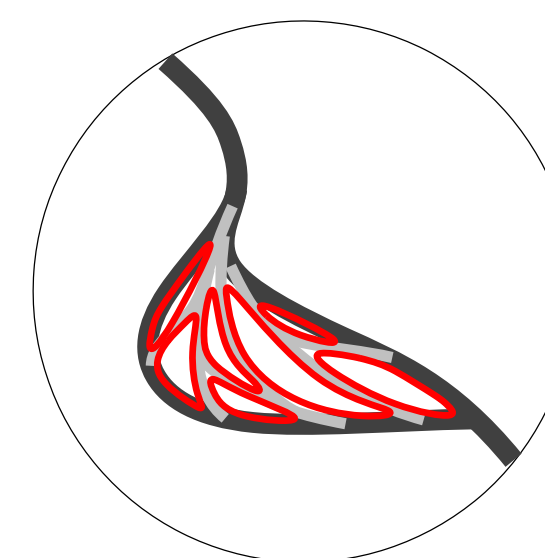

Teede hargnemiste vahelised kohad on erinevate, reljeefi ärakasutavate "tädistestega" - eriline haljastus, piknikuplatsid, grillimis kohad, lebamisnõlvad, laste mänguväljakud, riietuskabiinid, atraktsioonid, trenžöörid, jne.