


OLEMASOLEV OLUKORD

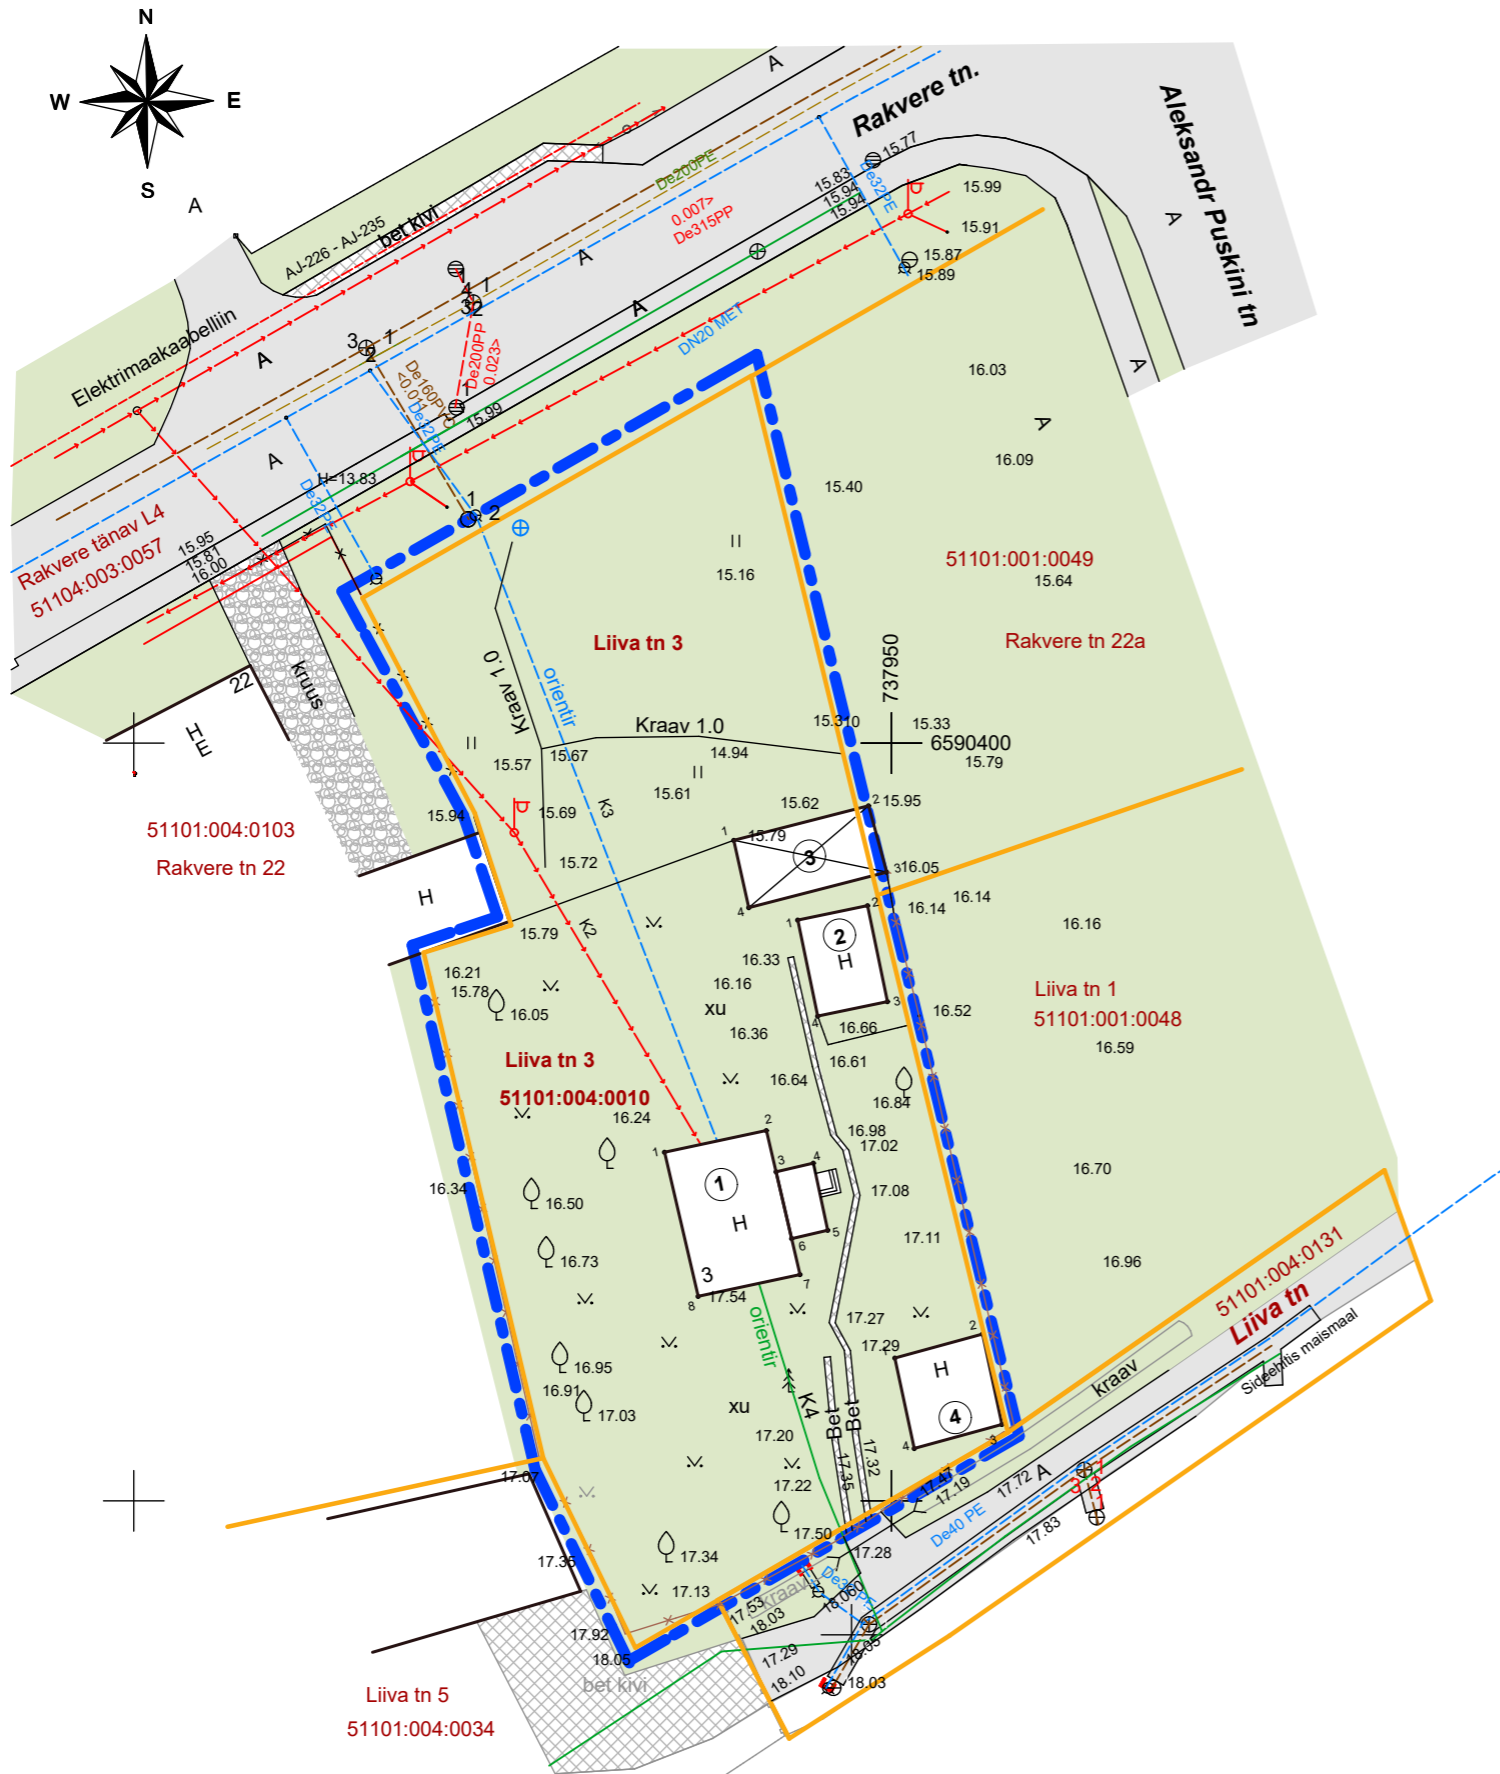

HOONED TEHNILISED NÄITAJAD

N/N	EHITUSE NIMETUS	EHITUSREGIISTRI KOOD	HOONEALUNE PIND M ²	SULETUD NETTOPIND M ²	EHITUS MAHT M ³	MÄRKUSED
1	ERAMU	118001218	81,0	67,3	214,0	LAMMUTATAV
2	KUUR	-	30,4	info puudub	info puudub	LAMMUTATAV
3	SAUNAHOONE	-	42,1	info puudub	info puudub	LAMMUTATAV
4	GARAAŽ	-	36,5	info puudub	info puudub	LAMMUTATAV

LIIVA TN 3, NARVA LINN PLANEERITAV ALA TEHNILISED NÄITAJAD:

1. Planeeritav maa-ala suurus	2 039m ²
2. Kruntide arv	1
3. Krunditud maa bilanss:	
elumumaa	100%
4. Täisehitusprotsent	20%
5. Parkimiskohtade arv	2
6. Haljastusprotsent	60%
7. Teepindala	20%

LEPPEMÄRGID:

	PLANEERITAVA ALA PIIR
	KATASTRÜKSUSE/KINNISTU PIIR
	OLEMASOLEV HOONE
	OLEMASOLEV PIIRDEIA
	OLEMASOLEV SÄILITATAVPUU
	OLEMASOLEV ASFALKATTEGA TEE
	OLEMASOLEV BETOONPLAATIDEGA TEE
	OLEMASOLEV TEE. KRUIIS
	OLEMASOLEV HALJASALA
OLEMASOLEVAD TEHNOVÕRKUD	
	VEETRASS
	KANALISATSIOONI TRASS
	SADEVEEKANALISATSIOON
	SIDETRASS
	ELEKTRIVÕRK

<p>OÜ OLEGTA PROJEKTEERIMIS JA EHITUS TÖÖ REG. KOOD 12546425 REG. NR. EEP002780 Kase 2, Narva 21020, Estonia E-mail: zuravel07@gmail.com Tel. +372 58100856</p>	TELLIJA:	Eduard Zaborovski				
	PROJEKTI NIMETUS:	Liiva tn 3 maa-ala detailplaneering.				
	ADDRESS:	Liiva tn 3, Narva linn, Ida-Viru maakond				
	TÖÖ NR.	188	STAADIUM:	ESKIIS.	KUUPÄEV	05.05.2020a
MÕÕTKAVA	1:500	LEHED	5	LEHT	DP-4-02	
ARHITEKT	T. ZHURAVLEVA	Allkirjastatud digitaalselt	JOONISE NIMETUS:	OLEMASOLEV OLUKORD		