



NARVA LINNA ÜLDPLANEERING

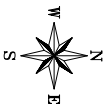

ÜLDPLANEERINGU KAART
KUDRUKÜLA LINNAOSA
VÄLJAVÕTE 8

M 1:15 000

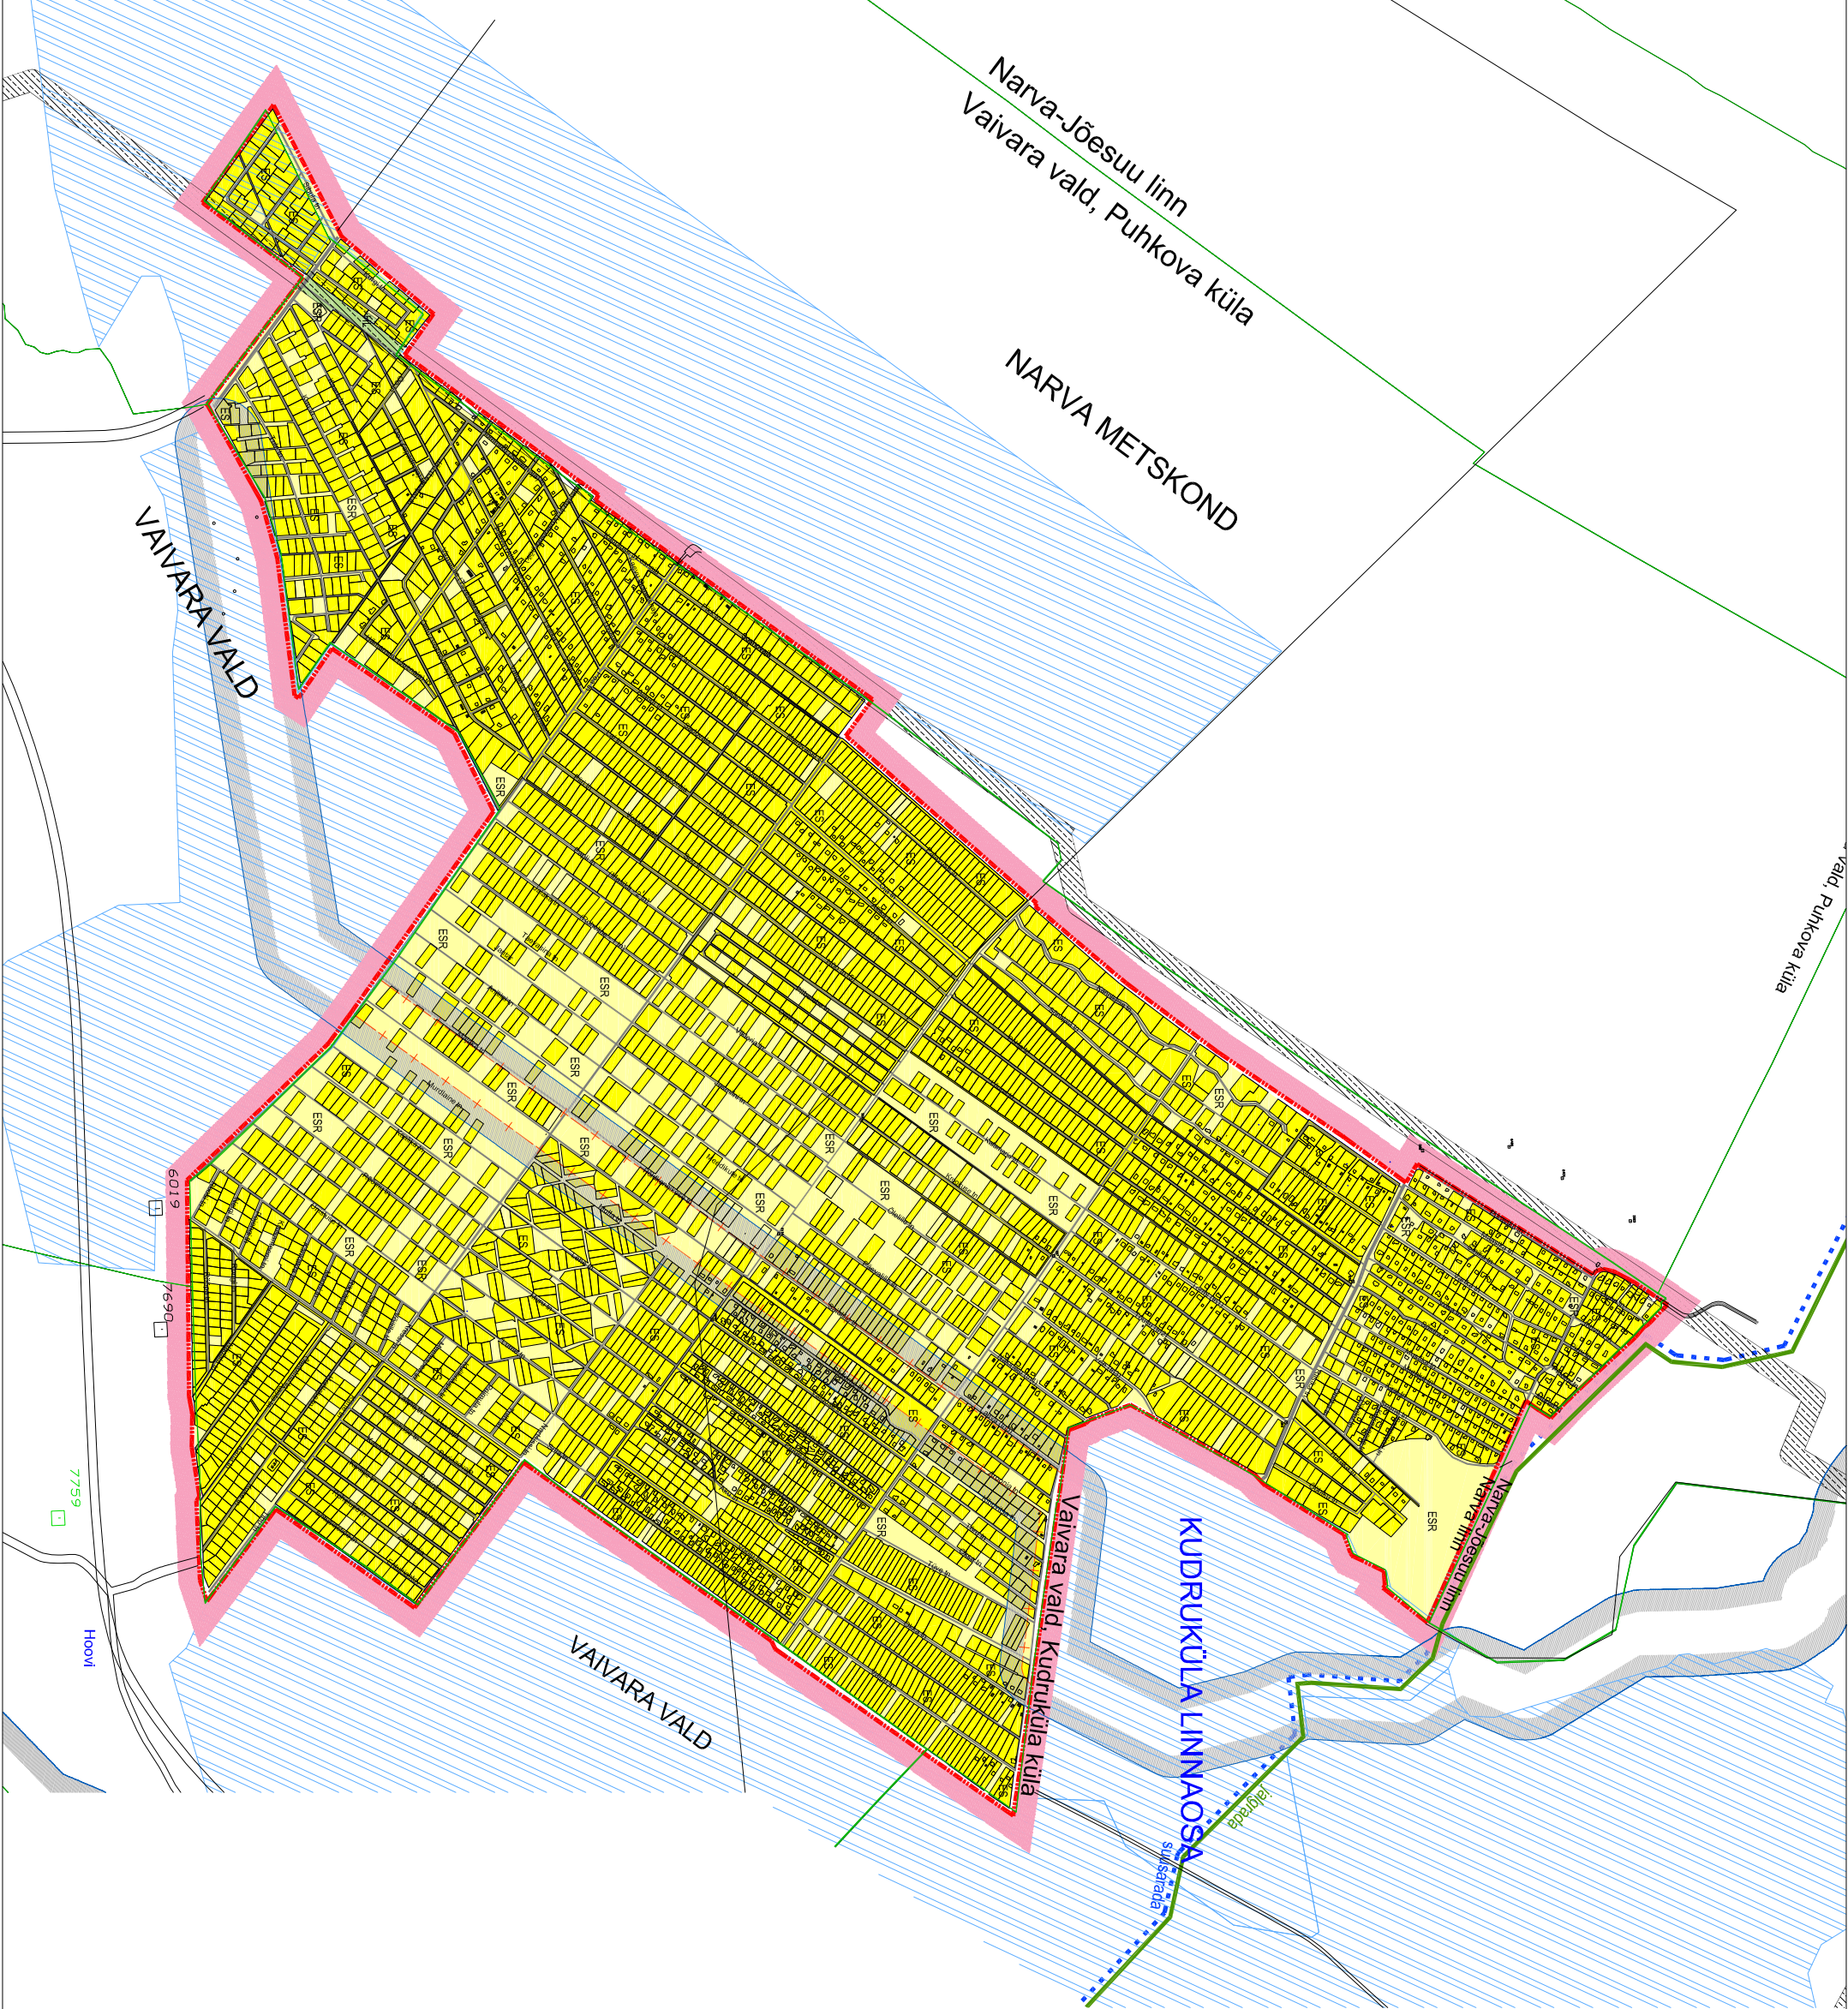

ILLUSTREERIVAD LEPPEMÄRGID:

PIIRID:

Narva linna piir
Kinnisaja piir

OBJEKTID:

Olemasolev hoone

PIIRANGUD:

Kalda ehituskeelvööndi ulatus veekogust
Kalda piiranguvööndi ulatus veekogust
Kõrgepingeõhuliini kaitsevöönd
Maaparandussüsteem

PLANEERINGU LEPPEMÄRGID:

TEED:

Olemasolev tee / tänav niinaga

MAAKASUTUSE JUHTOTSTARBED:

Hooajalise elamumaa
Hooajalise elamu reservmaa