


NARVA LINNA ÜLDPLANEERING

ÜLDPLANEERINGU KAART


SOLDINO LINNAOSA

KERESE LINNAOSA

VÄLJAVÕTE 3

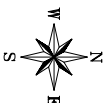

M 1:10 000

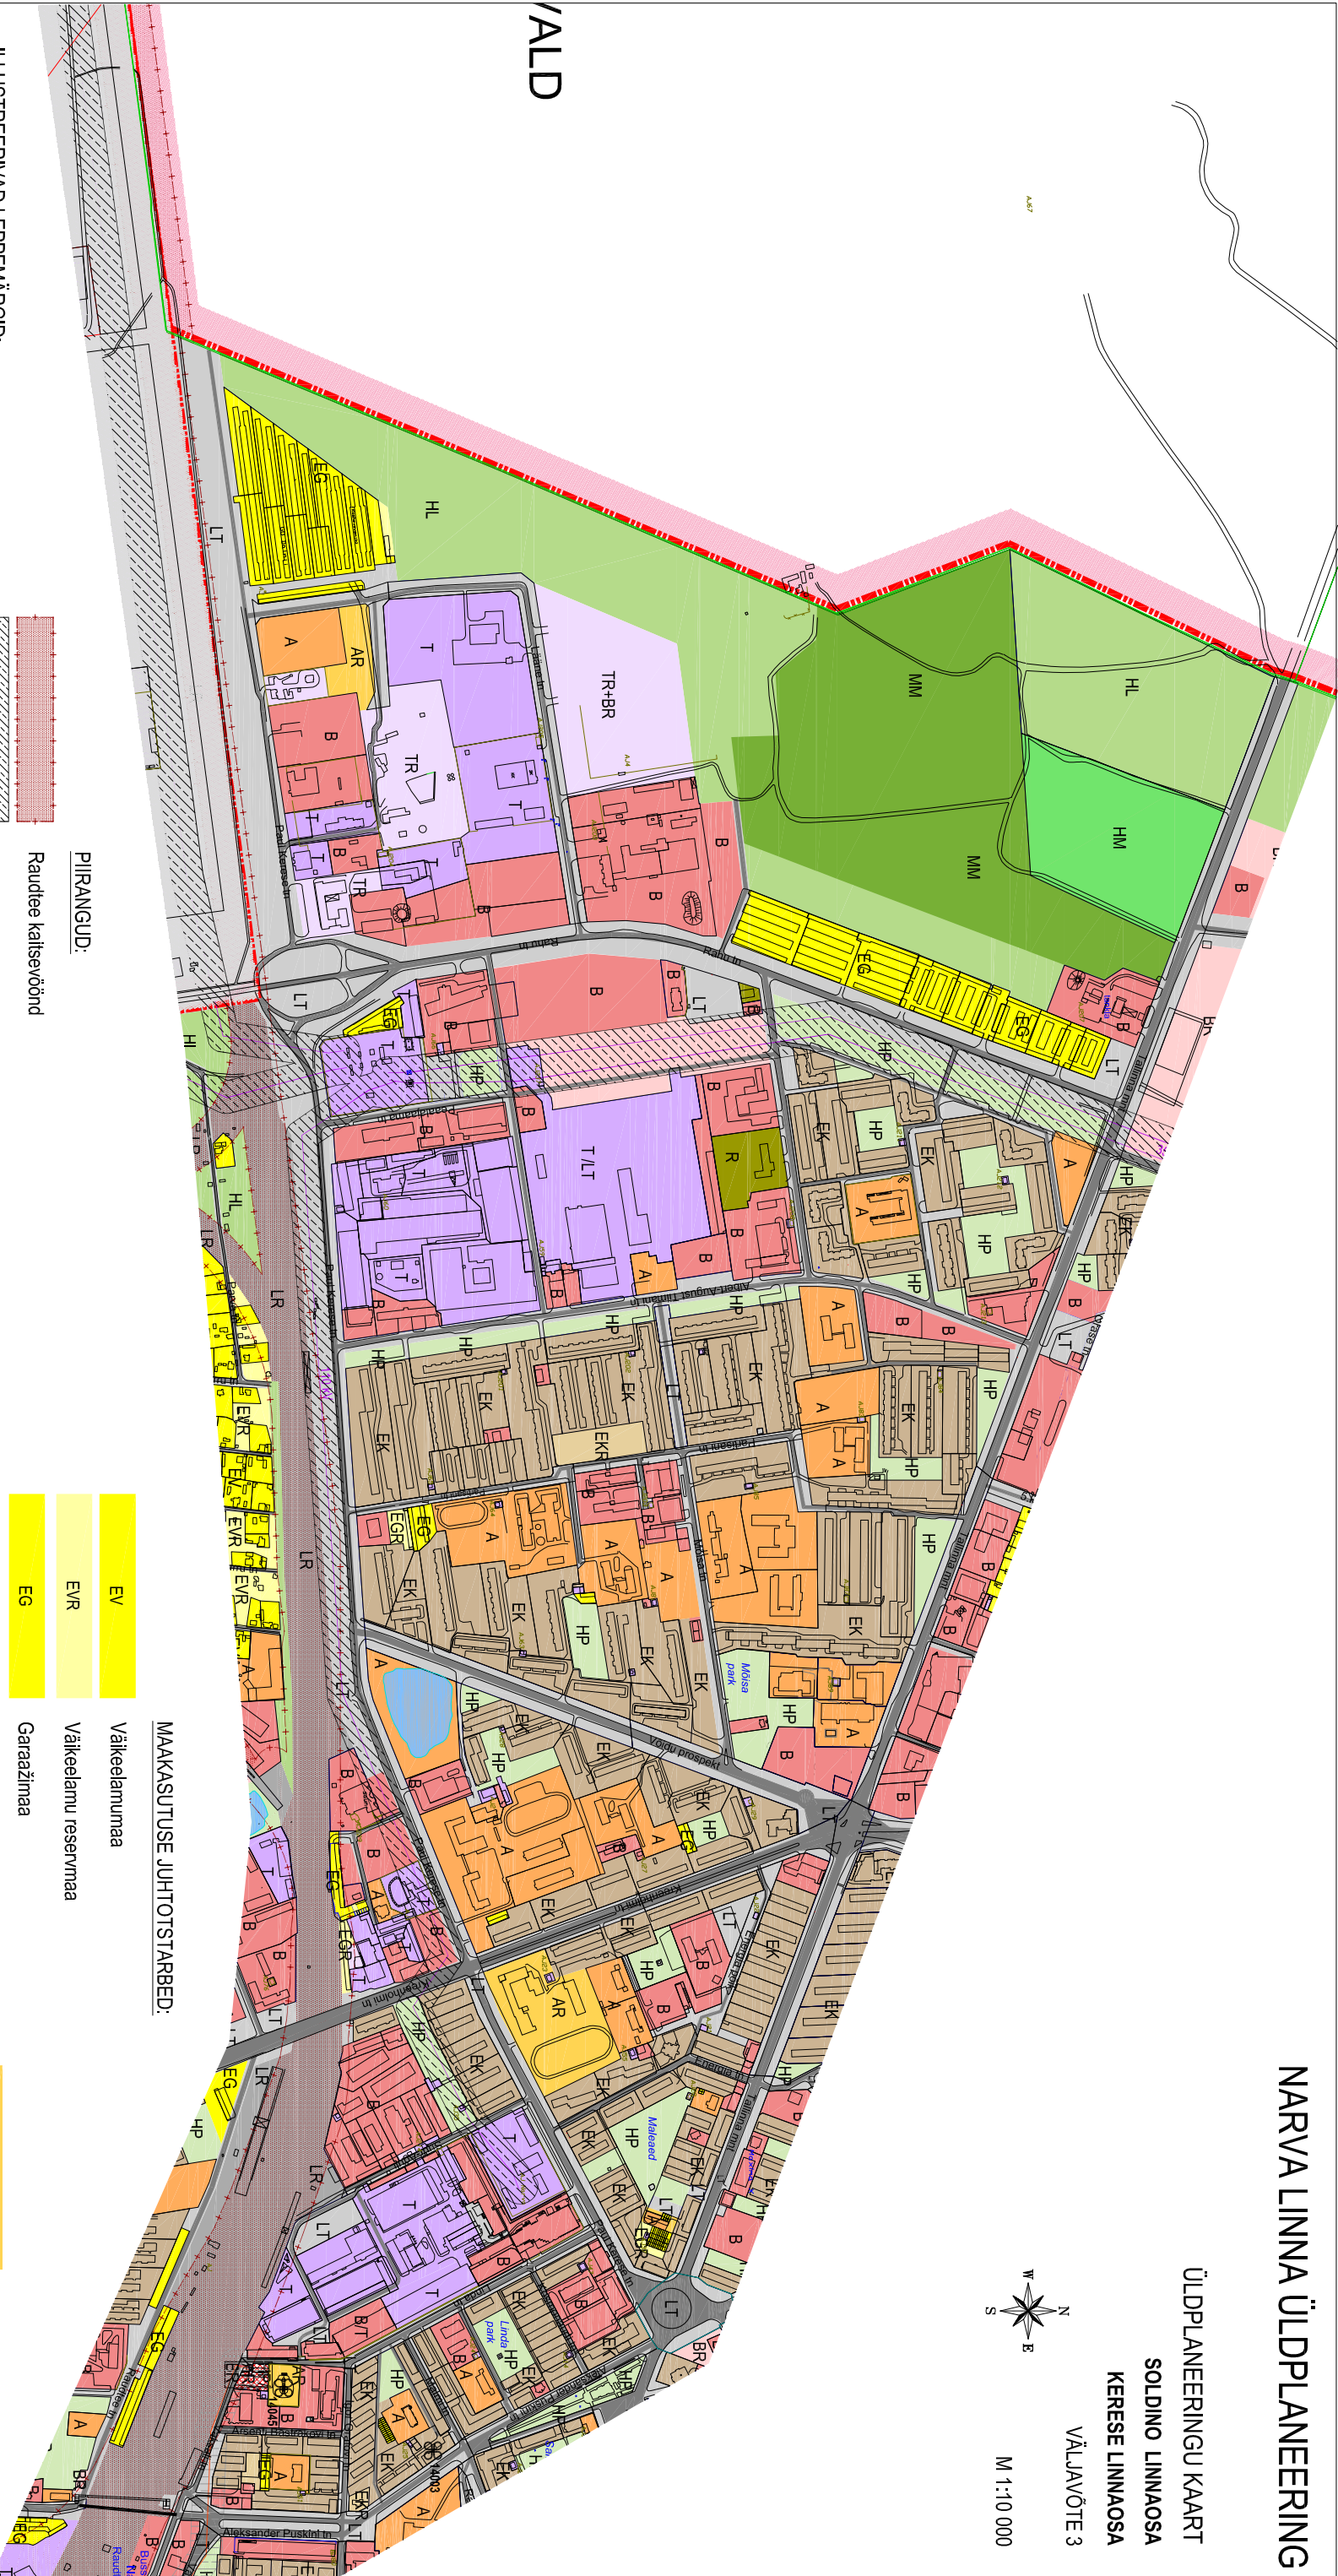

ALD

ILLUSTREERIVAD LEPPEMÄRGID:

PIIRID:

Narva linna piir


Kinnisaja piir

OBJEKTID:

Olemasolev hoone

KAITSTAVAD ALAD JA OBJEKTID:

Muinsuskaitse mälestis registrinumbriga

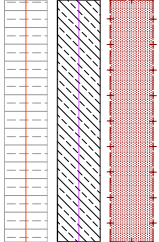

PIIRANGUD:

Raudtee kaitsevöönd

Kõrgepingehulini kaitsevöönd

Kõrgepingehulini kaitsevöönd (Ikkvideerida kaabelliiniga asendamisel)

PLANEERINGU LEPPEMÄRGID:

TEED:

Olemasolev tee / tänav nimega

Perspektiivne tee/ tänav

Olemasolev raudtee

Ebasobiva garaažikompleksi asukoht võimaliku uue juhtfunktsiooniga

MAAKASUTUSE JUHTOTSTARBED:

EV	Väikeelamumaa
EVr	Väikeelamu reservmaa
EG	Garaažimaa
EGr	Garaaži reservmaa
EK	Koruseelamumaa
EKR	Koruseelamumu reservmaa
R	Riigikaitsemaa
B	Ärimea
BR	Äri reservmaa
T	Tootismaa
TR	Tootmise reservmaa
TR+BR	Ettevõtlusehise reservmaa

AR	Üldkasutatavate hoonete reservmaa
A	Üldkasutatavate hoonete maa
HP	Hajjasela maa
HL	Looduslik haljasmaa
HM	Parkmetsamaa
MM	Metsanajandusmaa
LT	Tee maa
LTR	Tee reservmaa
LR	Raudteemaa