



NARVA LINNA ÜLDPLANEERING

ÜLDPLANEERINGU KAART

PÄHKLIÄE LINNAOSA
SUTTHOFFI LINNAOSA
KALEVI LINNAOSA
VANALINN

VÄLJAVÕTE 2

M 1:10 000

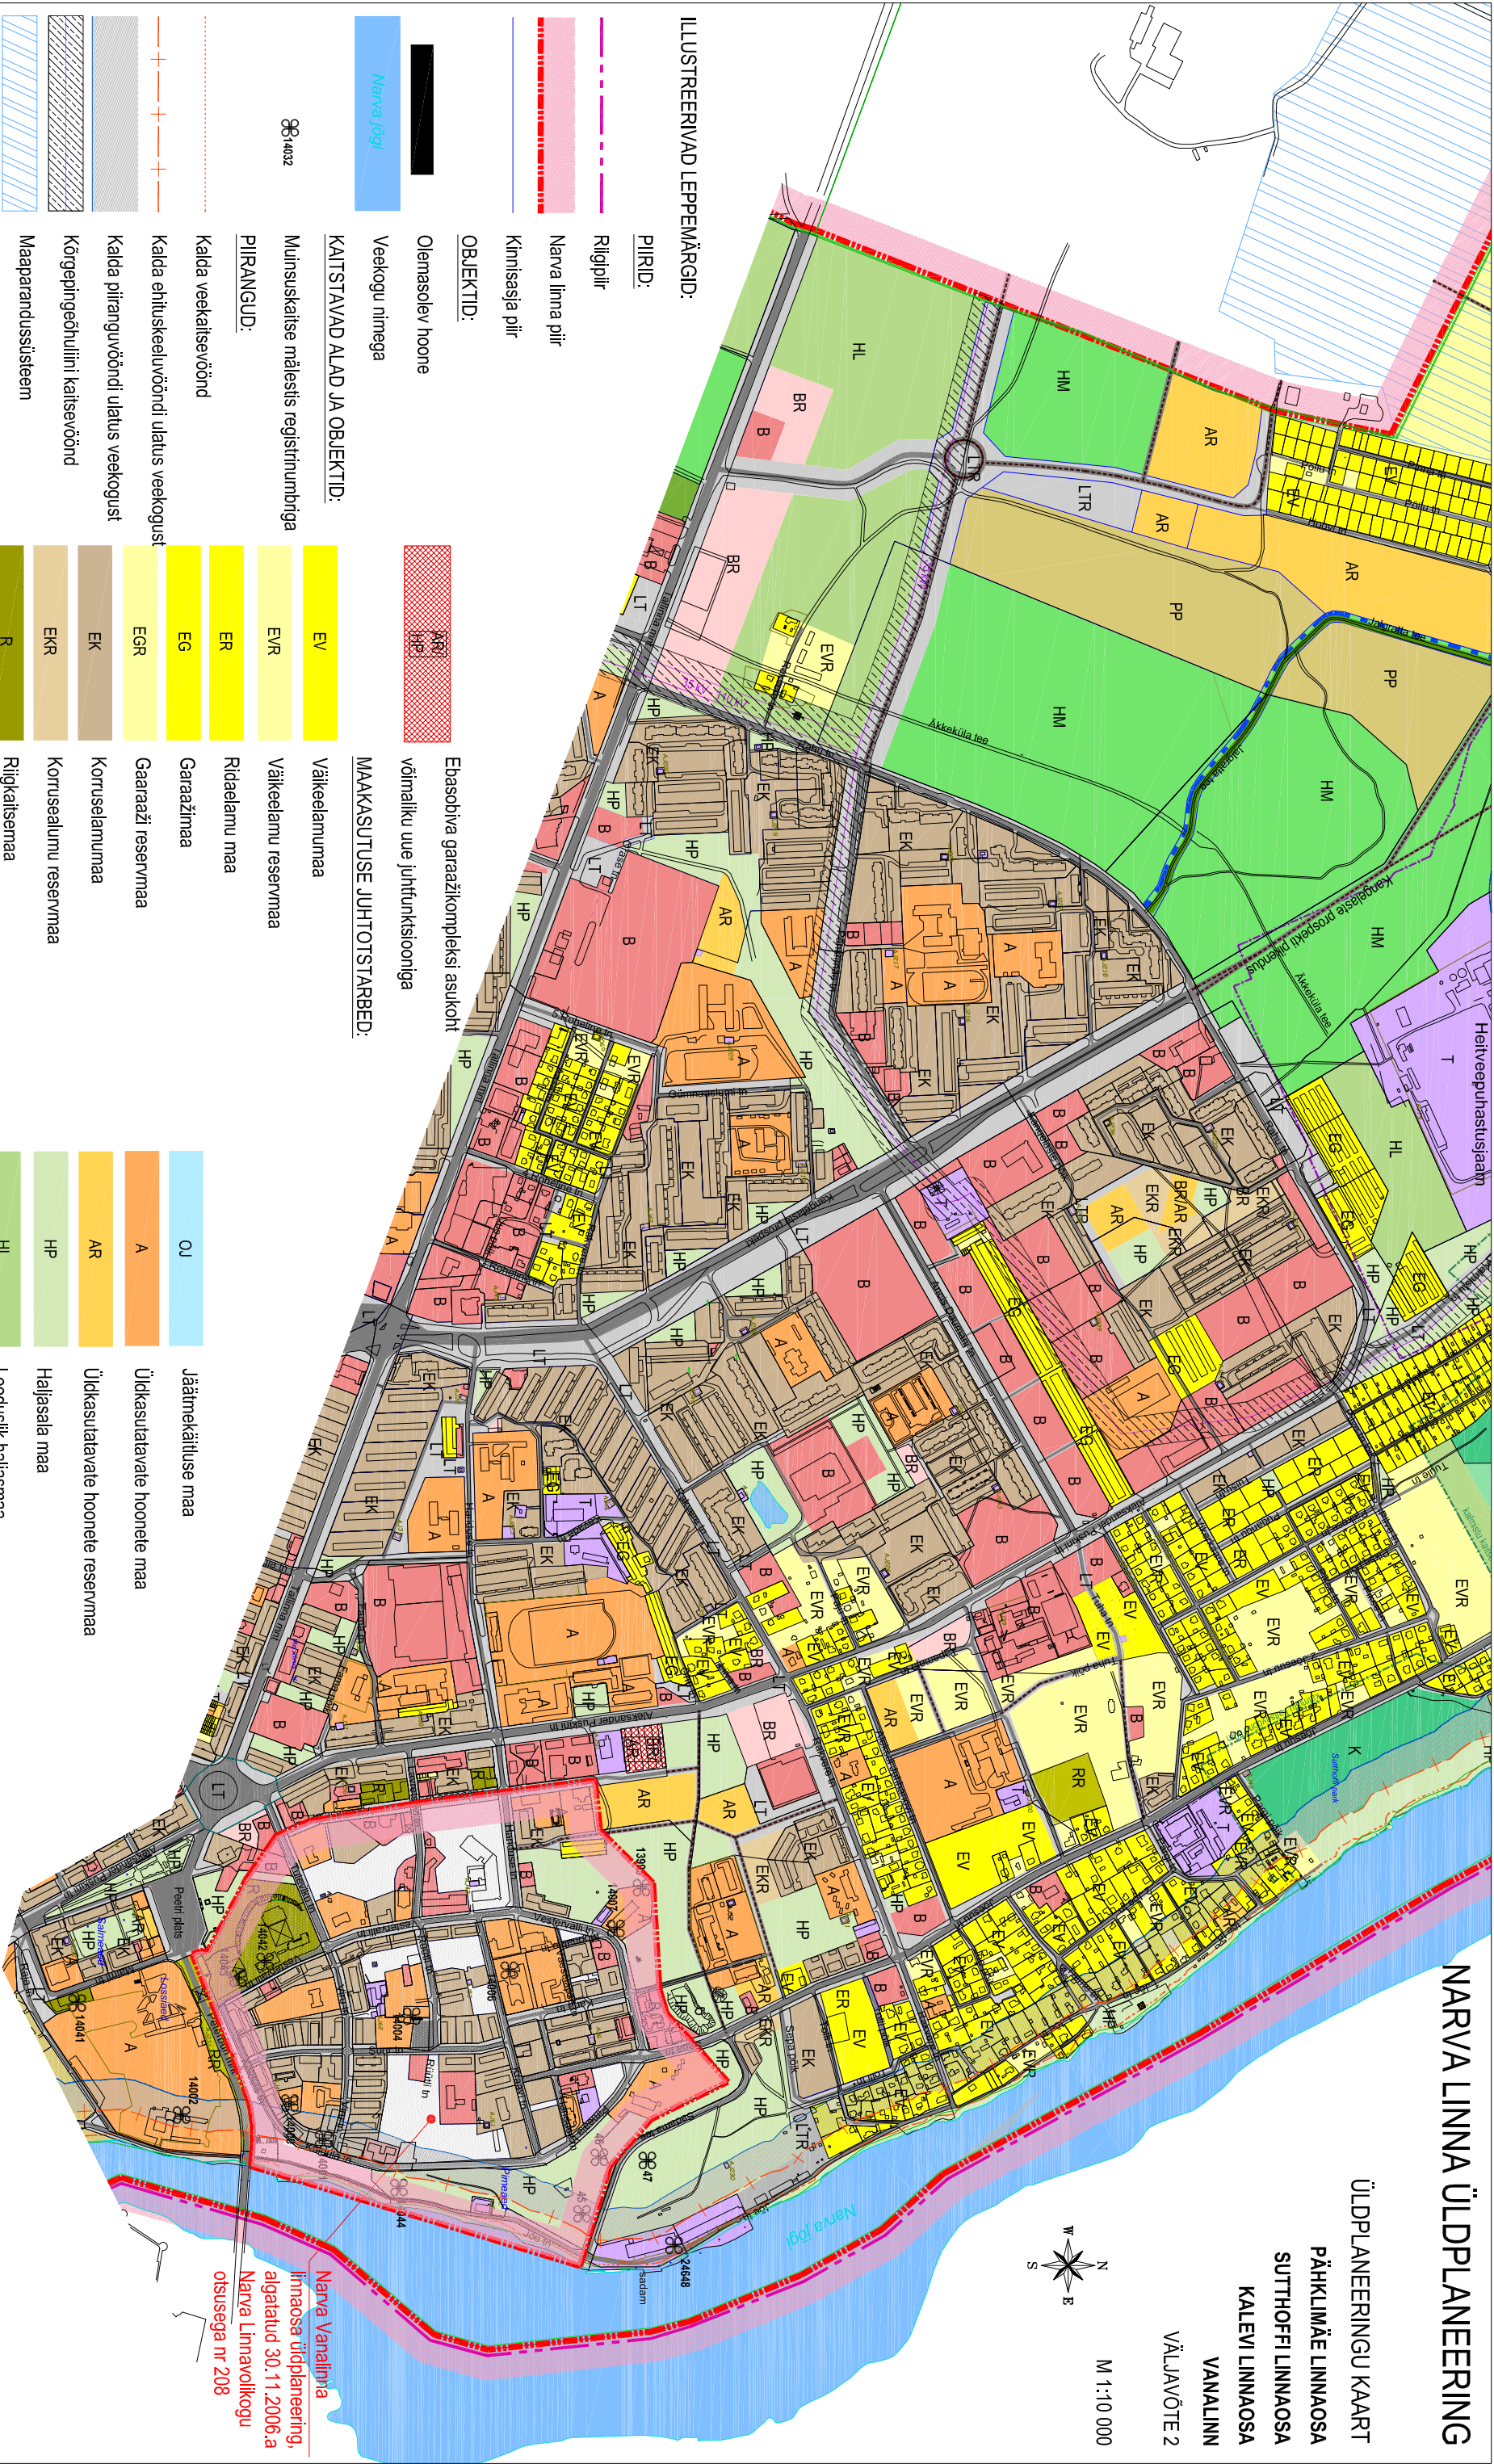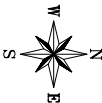

ILLUSTREERIVAD LEPPEMÄRGID:

PIIRID:

Riigipiir

Narva linna piir

Kinnisesia piir

OBJEKTID:

Olemasolev hoone

Veekogu niinega

KAITSTAVAD ALAD JA OBJEKTID:

Muinsuskaitse mälestis registrinumbriga

PIIRANGUD:

Kalda veekaitsevöönd

Kalda ehituskeeluvööndi ulatus veekogust

Kalda piiranguvööndi ulatus veekogust

Kõrgepindehulini kaitsevöönd


Maaparandussüsteem

PLANEERINGU LEPPEMÄRGID:

TEED:

Olemasolev tee / tänav niinega

Perspektiivne tee / tänav

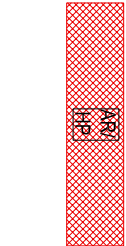

Ebasobiva garaažikompleksi asukoht
võimaliku uue juhtfunktsiooni

MAAKASUTUSE JUHTOTSTARBED:

EV

ER

EG

EGR

EK

EKR

R

RR

B

BR

T

TR

Väikeelamumaa

Väikeelamu reservmaa

Rideelamu maa

Garaažimaa

Garaaži reservmaa

Korraldamumaa

Korraldamu reservmaa

Riigikaitse reservmaa

Ärmaa

Äri reservmaa

T

TR

OJ

A

AR

HP

HL

HM

MM

K

LT

LTR

Jäämekäitluse maa

Üldkasutatavate hoonete maa

Üldkasutatavate hoonete reservmaa

Hajjasala maa

Looduslik hajjasmaa

Parkmeismamaa

Metsamajandusmaa

Kalnikummaa

T

LTR

Narva Vanalinn
linnaosa üldplaneering,
algatatud 30.11.2006.a
Narva Linnavalikogu
otsusega nr 208

MÄRKUS:
Narva Vanalinn linnaosa üldplaneeringu alal on maakasutuse juhtotstarbed
illustreeritud. Täpse maakasutuse määrab eeltoodud üldplaneering.