


**TINGMÄRGID**

	Proj. autopesula
	Proj. asfaltkattega tee
	Proj. põõsastega haljastusala
	Proj. kõrghaljasega haljastusala
	Kinnistu piir
	Pääse kinnistule
	Proj. harilik saar ( <i>Fraxinus excelsior</i> )
	Proj. harilik sirel ( <i>Syringa vulgaris</i> )

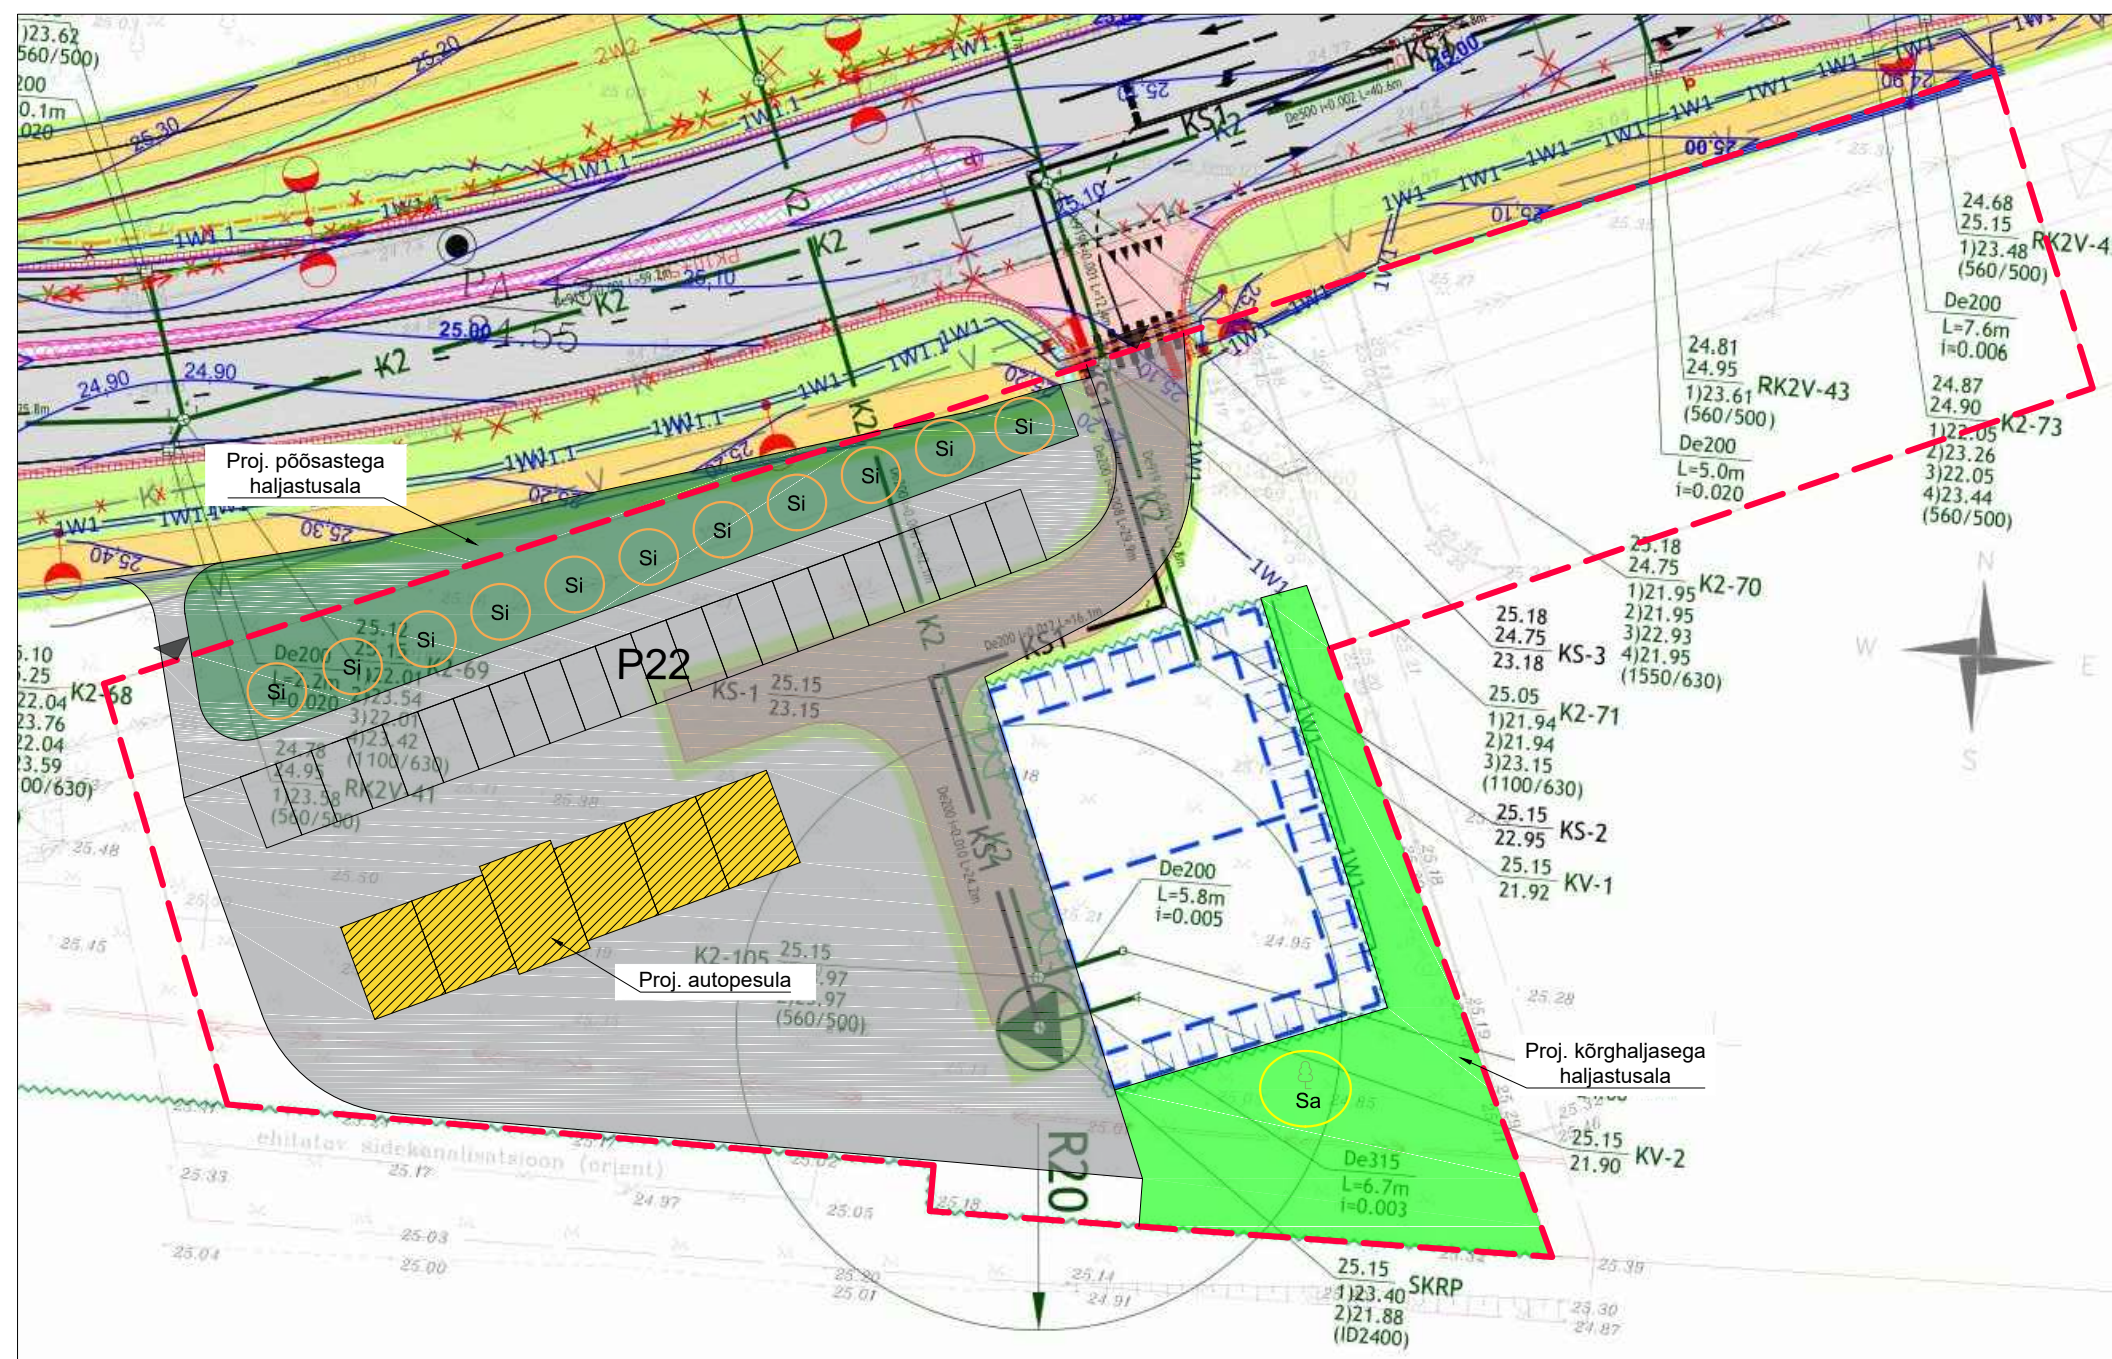

<p>Haustec OÜ EEP004191 reg.kood 12901903 info@haustec.ee www.haustec.ee</p>	Töö nimetus	Autopesula asendiplaani eskiisprojekt		
	Address	P. Kerese tn 29, Narva linn, Ida-Viru maakond, 51101:005:0060		
Joonis	Asendiplaan		Töö nr	22-94
Tellija	Andrei Voropajev	/allkirjastatud digitaalselt/	Stadium	ES
Koostas	Mark Allikmäe	/allkirjastatud digitaalselt/	Möötkava	1:500
			Kuupäev	28.11.22
			Leht:	1
			Lehti:	1