


# PÕHIJONIS

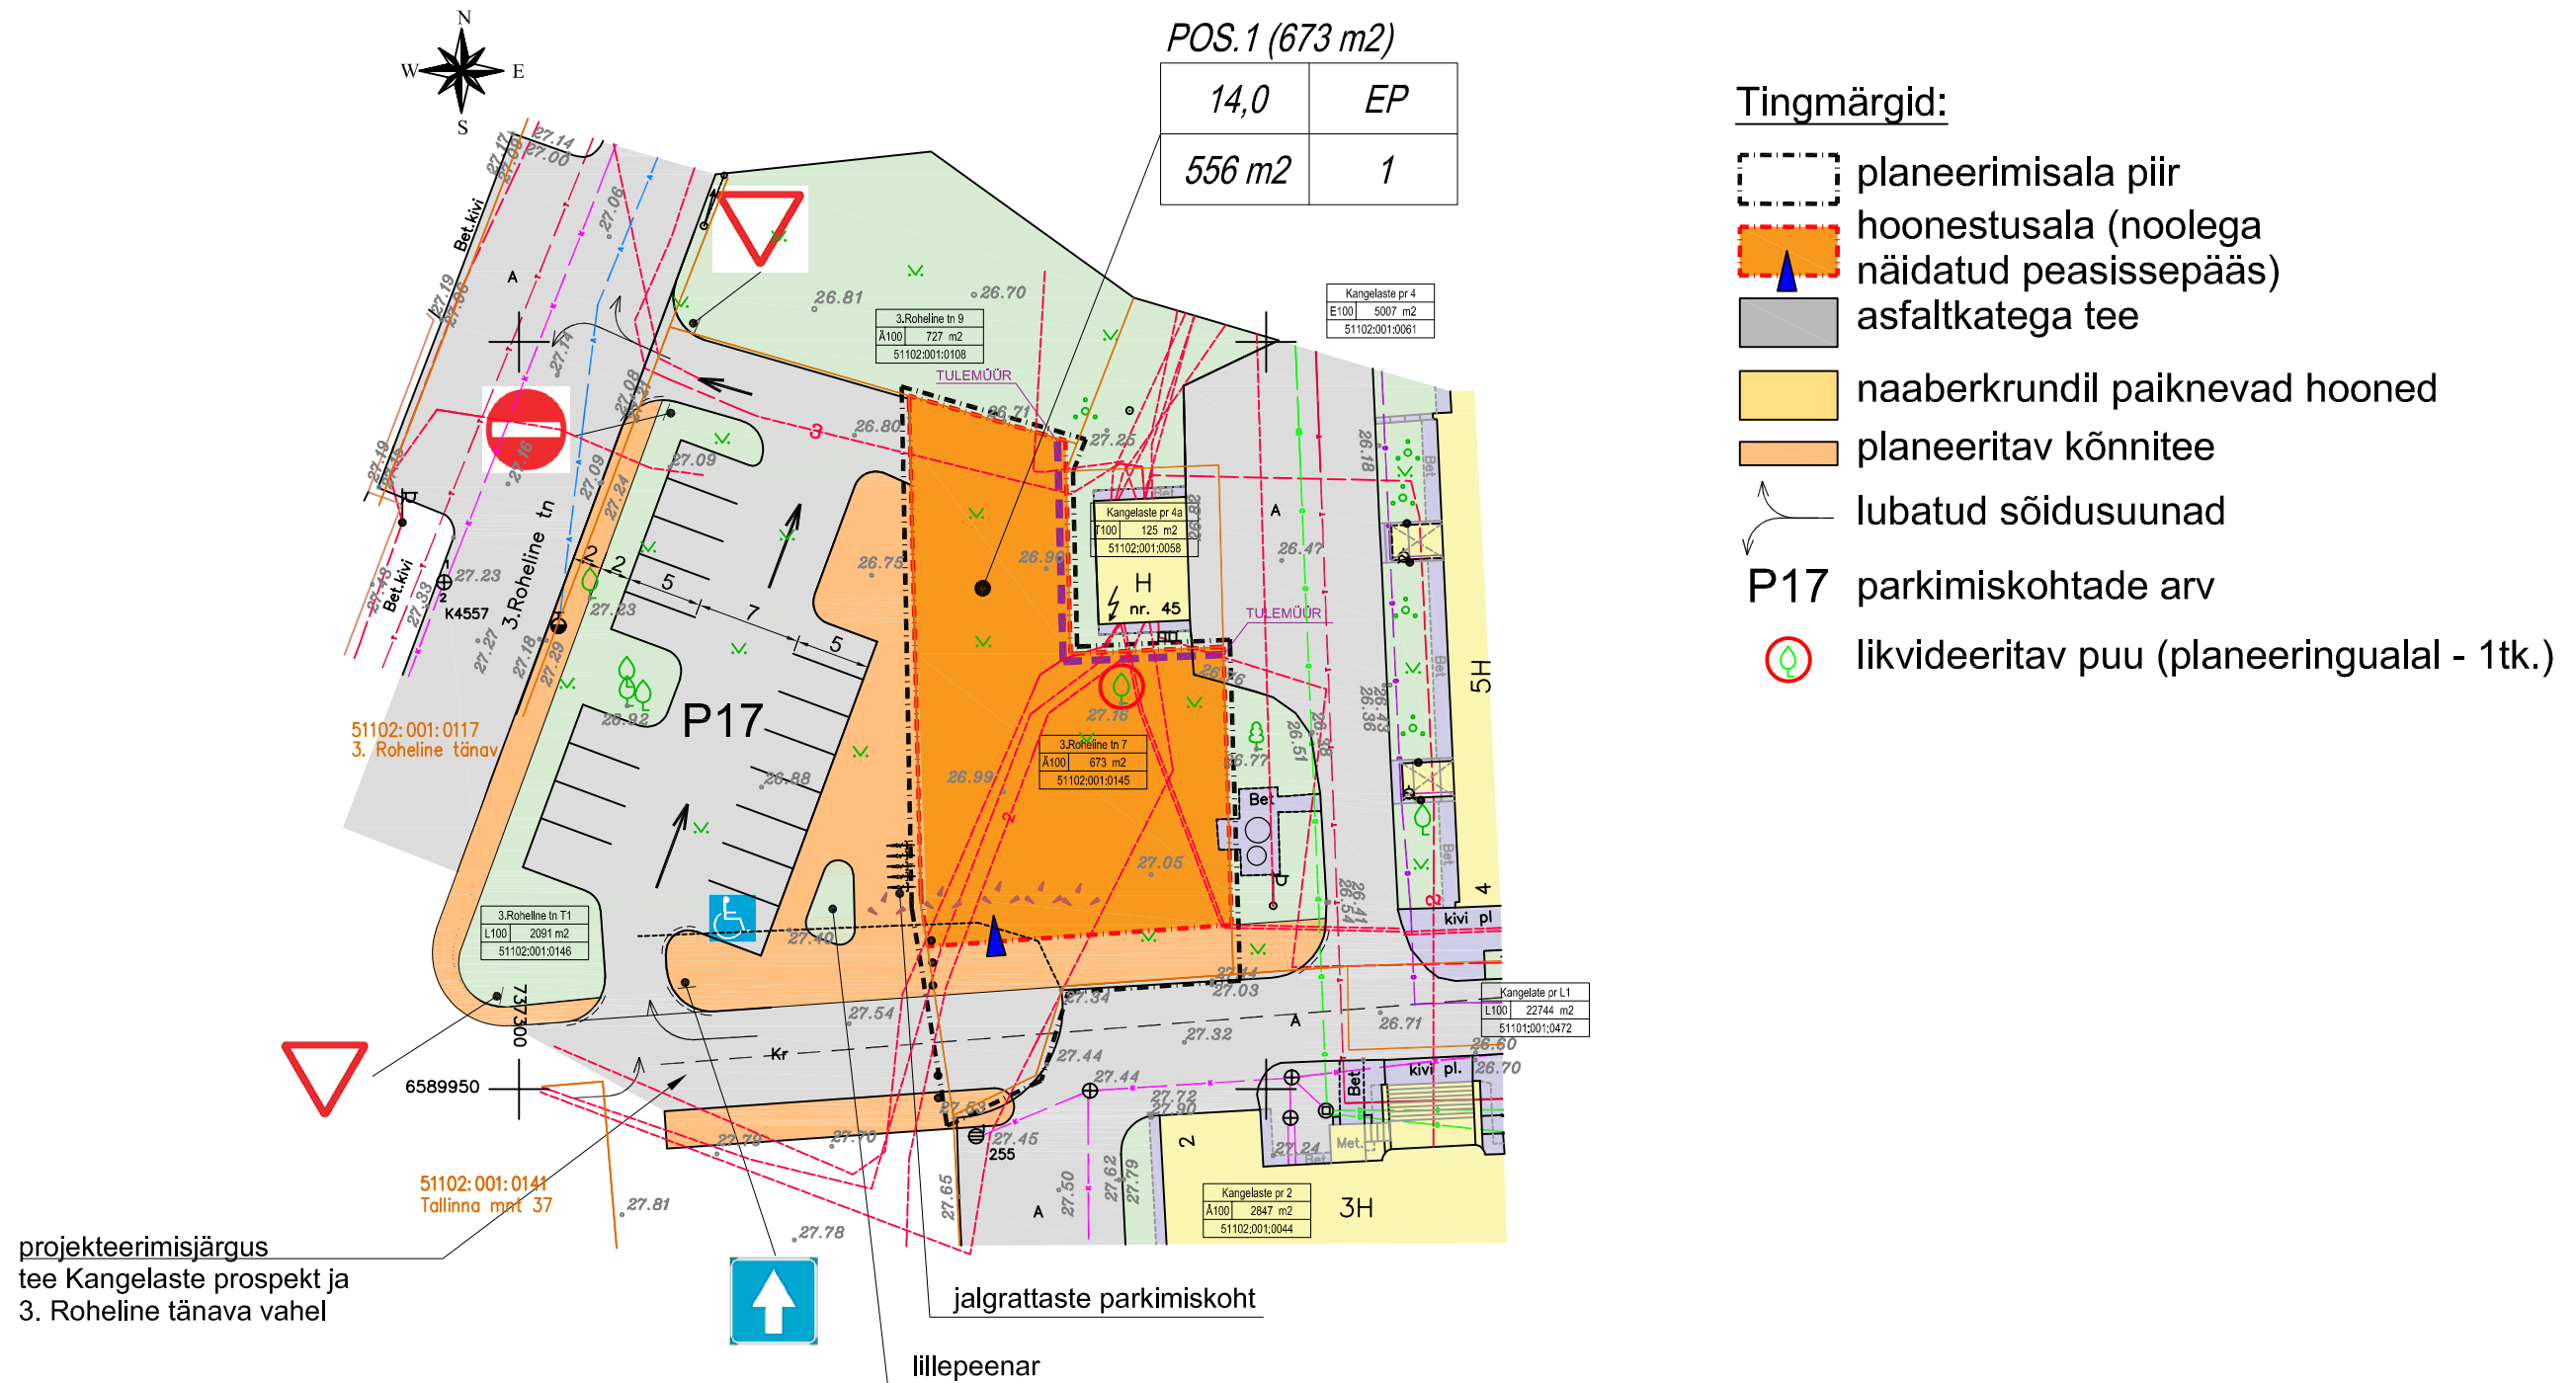

## Kruntide ehitusõigus ja kitsendused ning arhitektuursed nõuded

Pos. nr.	krundi aadress või aadressi ettepanek	krundi planeeritud suurus, m <sup>2</sup>	hoonealune pind, m <sup>2</sup>	max.korruselisus	hoonete arv krundil	maa sihtotatarve ja osakaalu % (katastrirüksuse liikide kaupa)	suletud brutopind, m <sup>2</sup>	minimaalne tulepüvisus	normatiivne parkimiskohta arv	planeeritud parkimiskohtade arv	täisehitusprotsent, %	arhitektuurnõuded
1	3.Roheline 7	673	556	3	1	Ä50% E50%	1668	TP1	15	17	82	maks.kõrgus - 14m maapinnast papapeetini, lamekatus, viimistluses lubatud kasutada: krohv, betoon, puit, kivi, klaas, telliskivi



TÖÖ:	3.Roheline tn 7 maa-ala detailplaneeringu eskiis	TÖÖ NR.	528-2018
JOONIS:	Põhijoonis	ARHIIVI NUMBER	
KOOSTAS:	Dmitri Sahharov /allkirjastatud digitaalselt/	LEHT	DP-4-03
ARHITEKT:	Tatjana Zhuravleva /allkirjastatud digitaalselt/	STAADIUM	DP
		MÖÖT	-
		KUUPÄEV	28.08.2018