



VAADE LINNULENNULT

VAADE PEAPÄÄSULE JA EESHOOVILE








SOLDINA PÕHIKOOLI LÄBIÜMBRUSES ON PALJU HARIDUS- JA KULTUURIARVASTUSI, MIS TOIMIVAD ÜKSIKOBJEKTIDENA, KUID PUUDUVAD ÜHENDUSTEL KÕIKIDE KULTUURIARVUSTE KOKKULÕIMIMISEKS. SUURE LINNALE IDEENA ON NÄIDATUD VÕIMALIK ÜHENDAV KULTUURITELG.


NARVA SOLDINA PÕHIKOOLI ÜLE HOONE JA VÄLJALADE PAKKIMINE KRUNDIL ARVESTAB SUURE LINLIKU IDEEGA. KVARTALISEENDE IDEE SAAB TOIMIDA KASUURT KULTUURITELGE VÄLJA ARENDAMATA, KUID JÄTAB SELLELE TULEVIKUS VÕIMALUSE.



LINNAEHITUSLIKULT SIDUV PÕHITELG JA
ÜLEJÄÄNUD PEAMISED LIIKUMISTELJED LÄBI KVARTALI

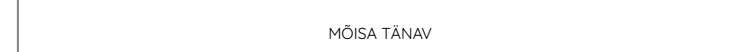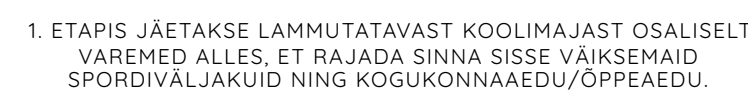

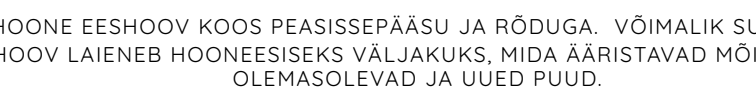
[illegible]

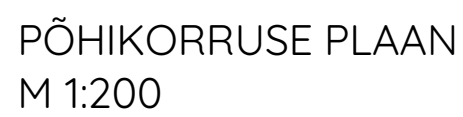


SÜDAMIK

4/6

LÕIGE 2-2
M 1:200

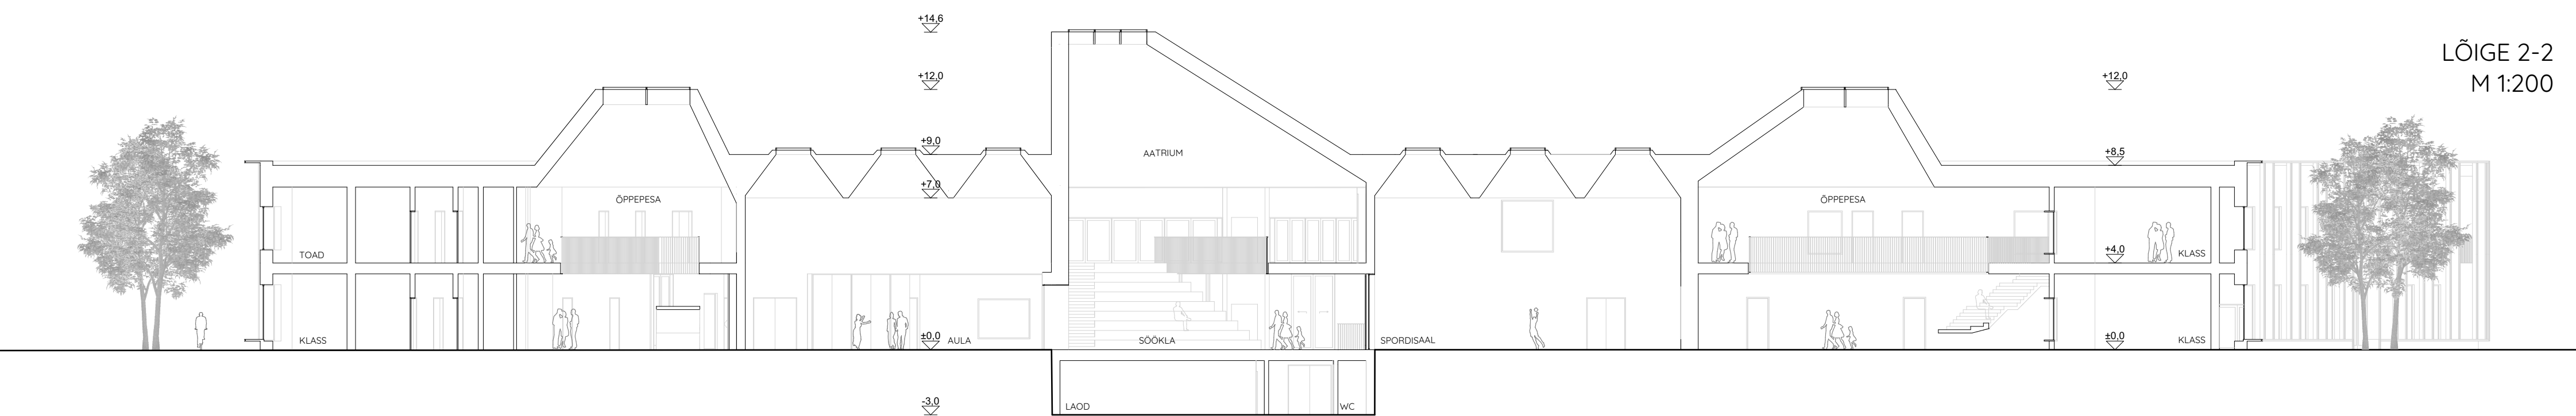

LÕIGE 1-1
M 1:200

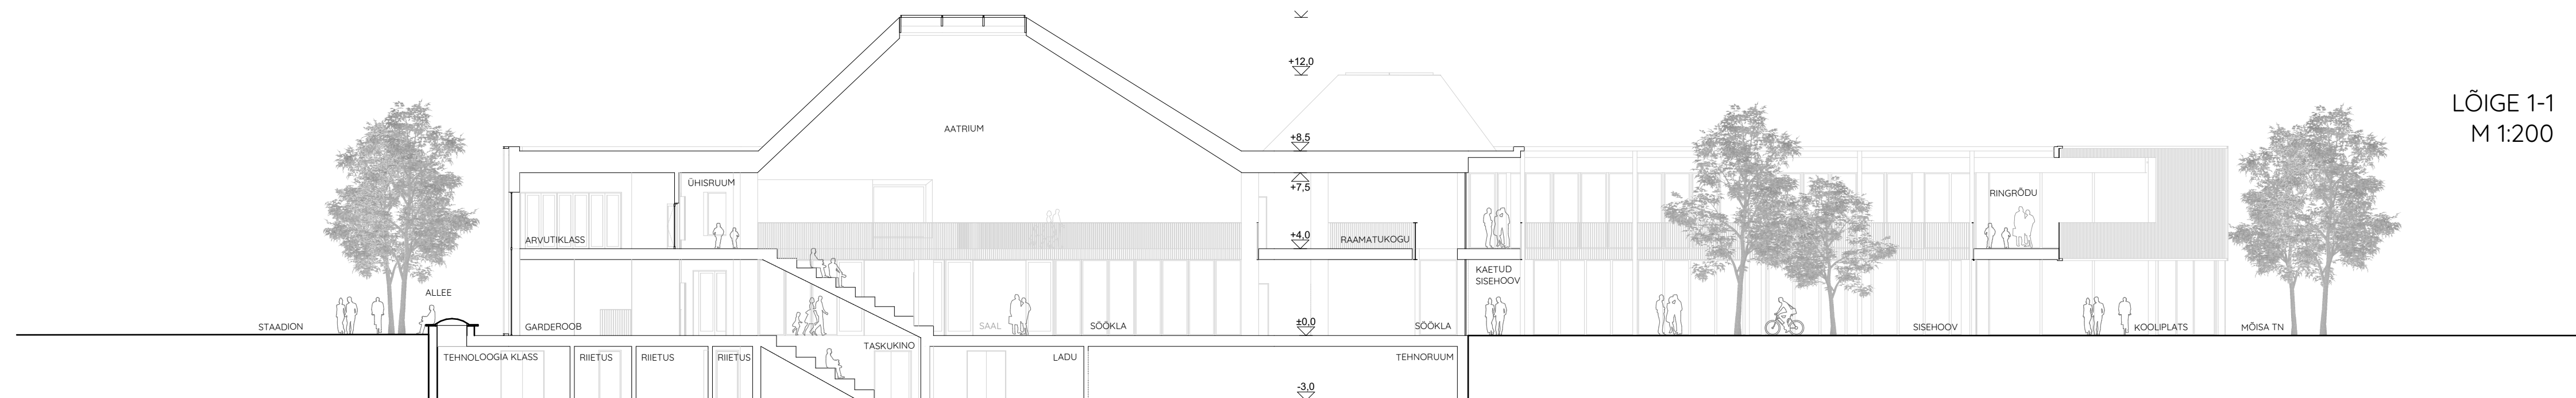


VAADE EESHOOVILE JA KASVUHOONETELE




SÜDAMIK

5/6

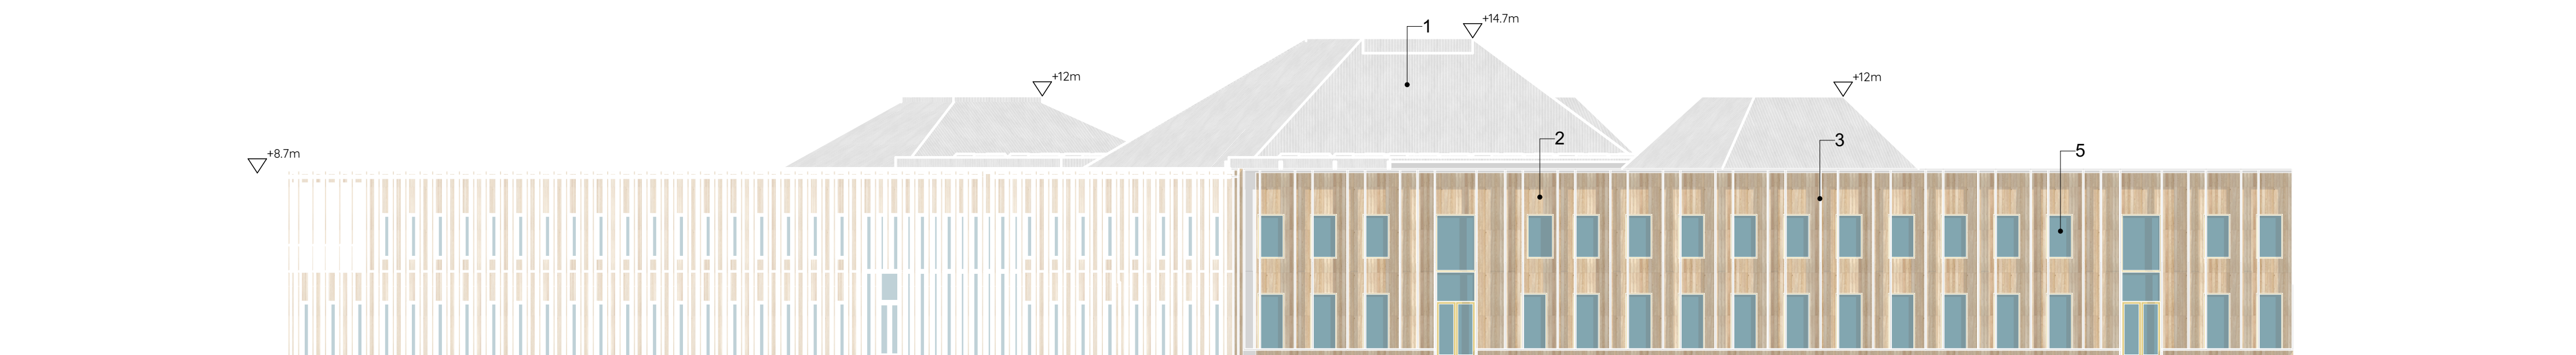


VAADE LÄÄNEST
M 1:200

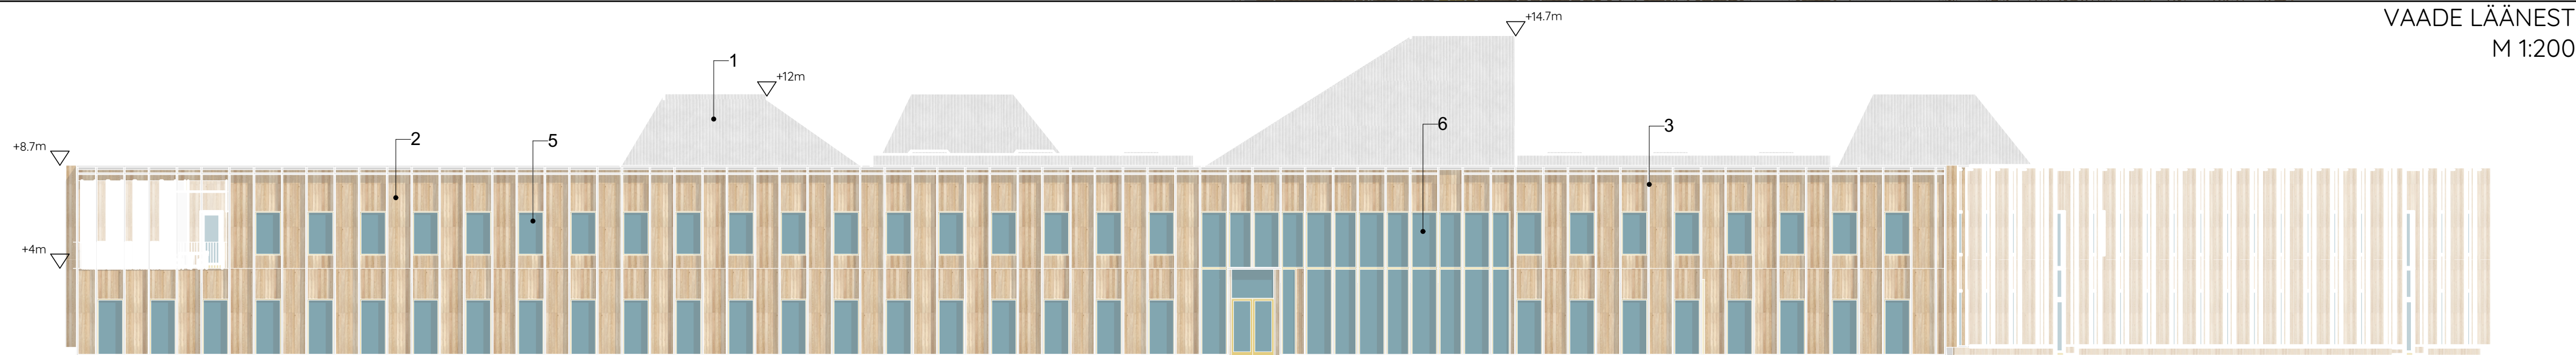


VAADE PÕHJAST
M 1:200

FASSAADI MATERJALID

1. LAINELINE DISAINPROFIILPLEKK, TOON HELEHALL
2. VERTIKAALNE TERMOTOODELDUD PUITLAUDIS, TOON NATURAALNE
3. LAMELLID, TERASPROFIILIDEL FASSAADILAUDIS, TERMOTOODELDUD, TOON NATURAALNE
4. TERASPROFIILID, VERTIKAALSED, TOON VALGE
5. PUITALLUMINIUM-ALNAD, KIRGAS KLAAS, TOON ROHEKAS
6. KLAASFASSAAD, TOON ROHEKAS

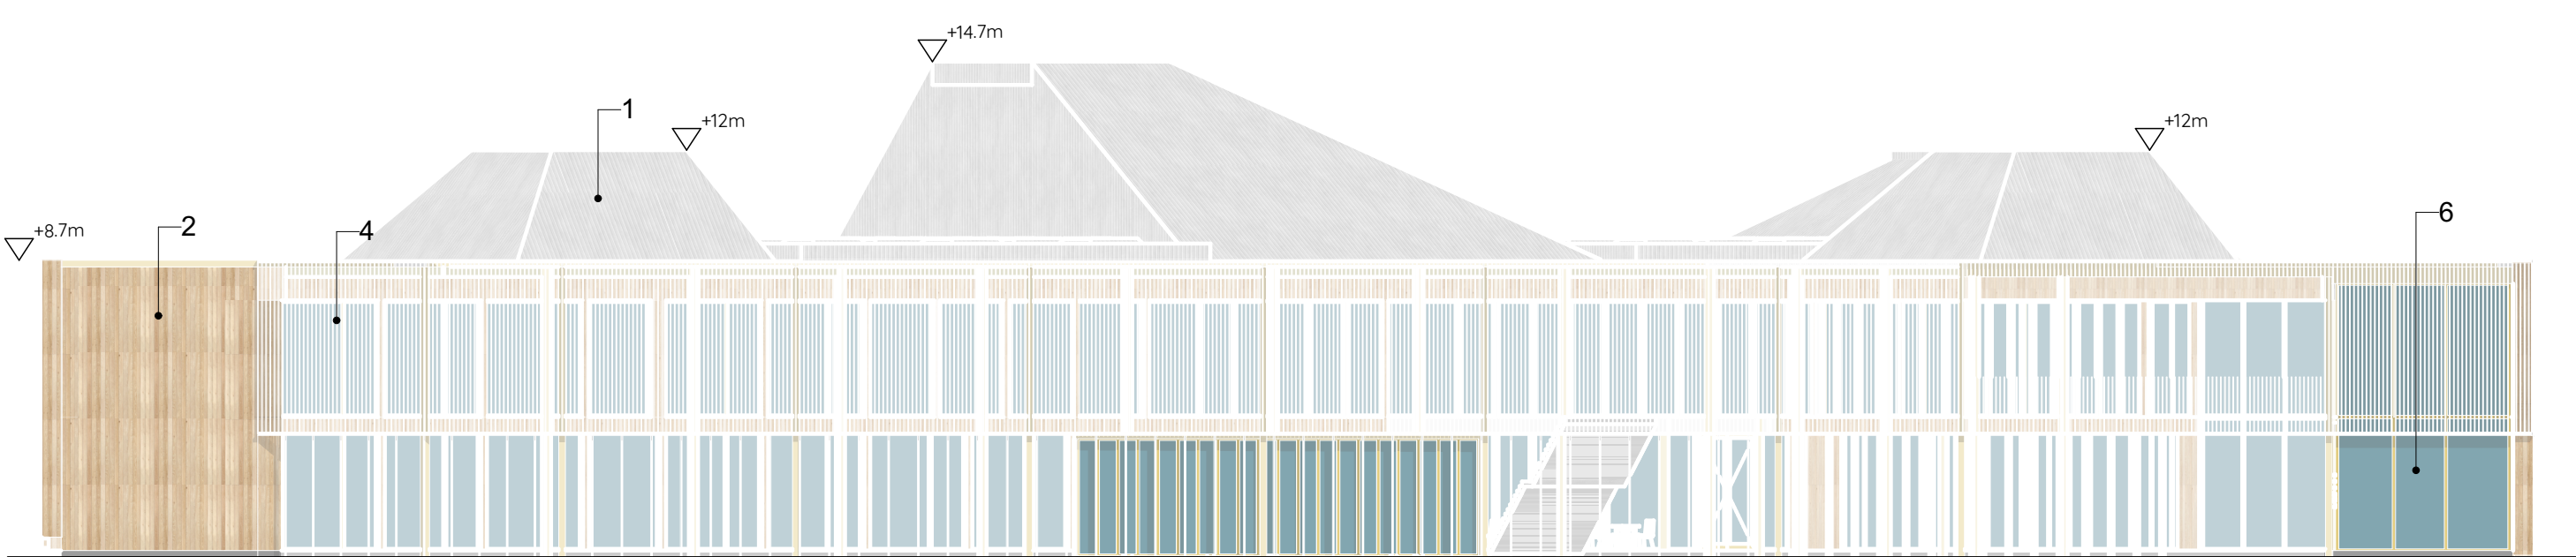

VAADE LÕUNAST
M 1:200

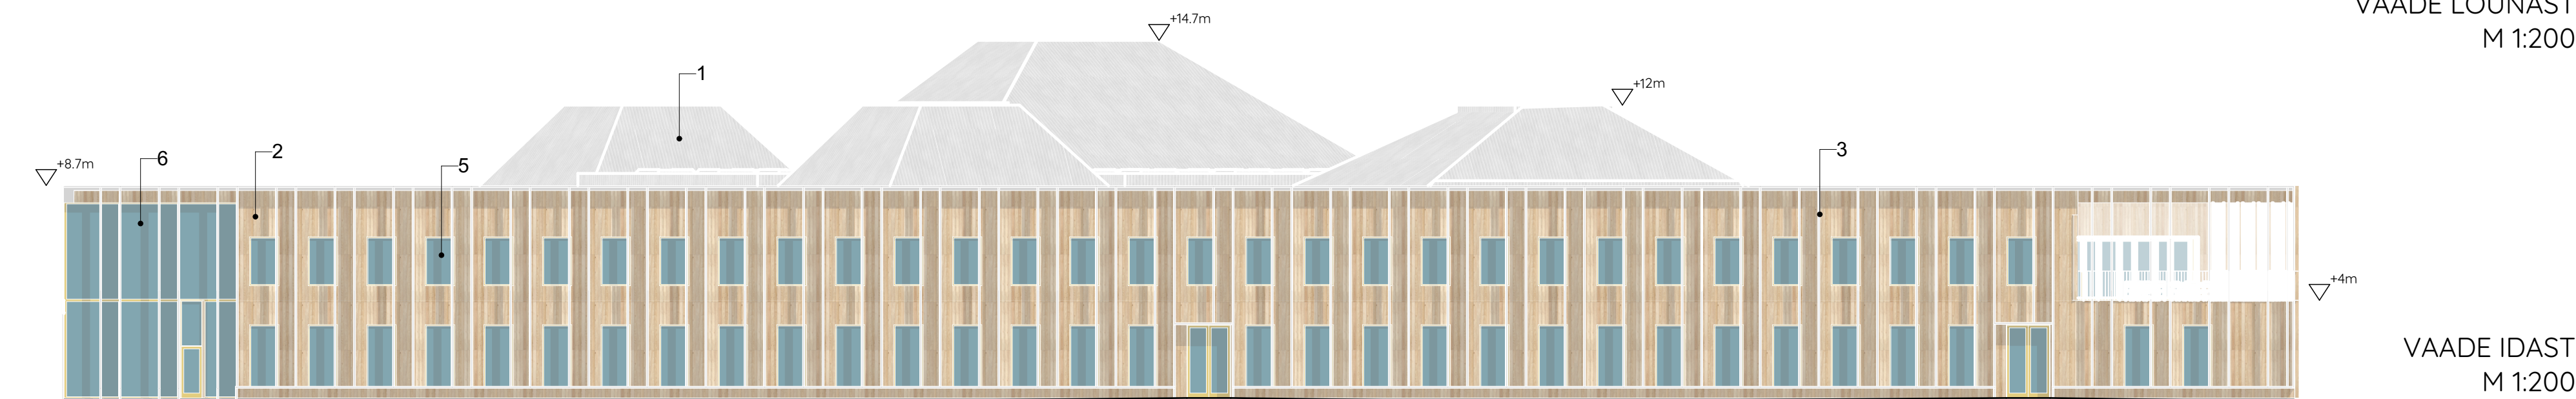

VAADE IDAST
M 1:200

VAADE KOGUKONNARUUMILE/GALERIILE





VAADE AULALE



VAADE ÕPPEPESADELE



VAADE KESKSELE SÜDAMIKULE - ATRIUMILE