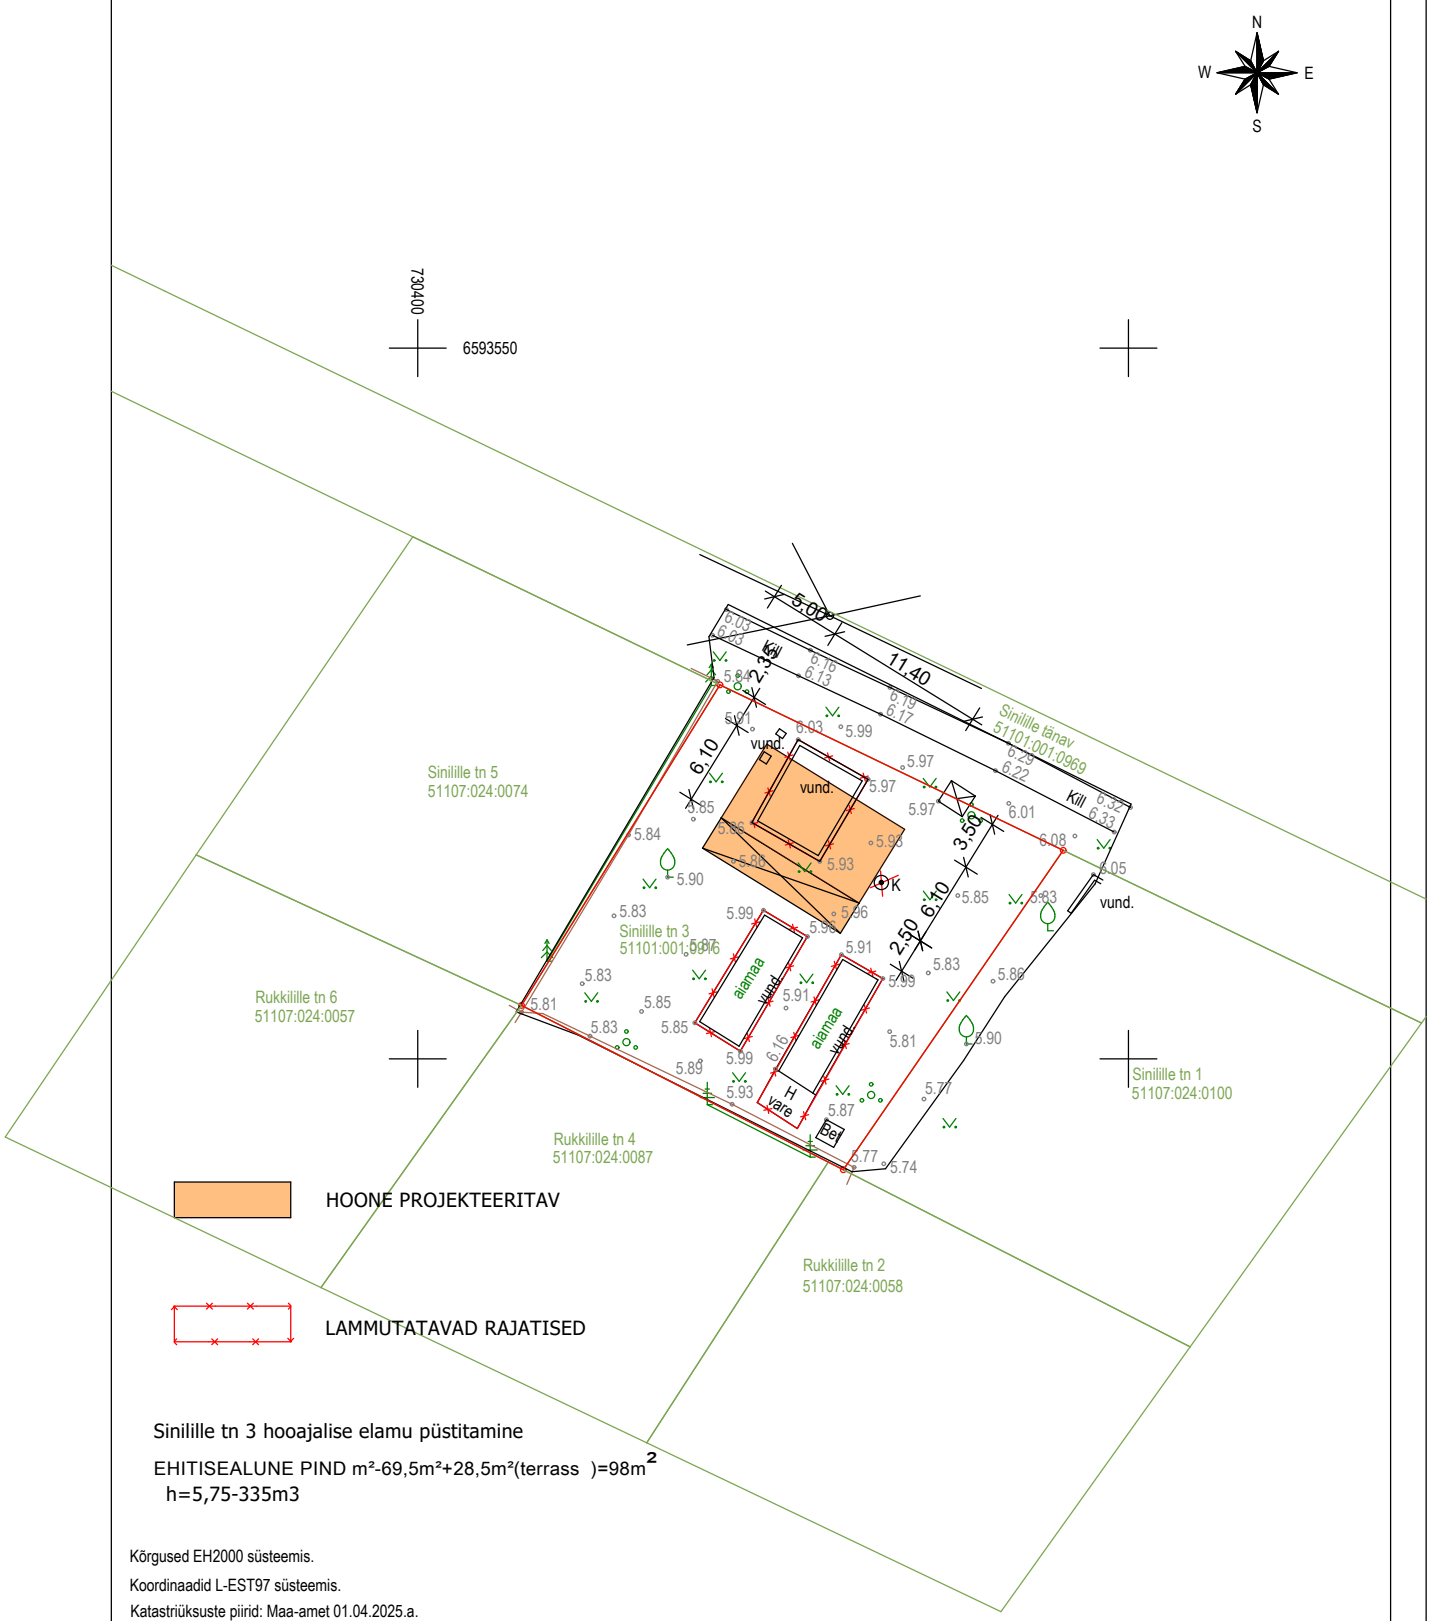

Sinilille tn 3 hooajalise elamu püstitamine

EHITISEALUNE PIND m²-69,5m²+28,5m²(terrass)=98m²
h=5,75-335m3

Kõrgused EH2000 süsteemis.
Koordinaadid L-EST97 süsteemis.
Katastriüksuste piirid: Maa-amet 01.04.2025.a.
Esitatud piirijoonte asukohad on informatiivsed

INFRAEKSPERT		töö nimi: Topograafiline plaan tehnovõrkudega
aadress: Soldina tn. 12-105 Narva linn Tel:+372 53004579; geodeesia@infraekspert.ee MTR: EEG000340		töö aadress: Narva linn, Sinilille tn 3

Kontrollis	T.Lavginova		Töö nr.1517T	mõõdistamise aeg 03.04.2025.a.	Leht	Lehti
Mõõdistaja	A.Aleksandrov				1	1
Tellija	Smolentsev Vladislav				M=1:500	