


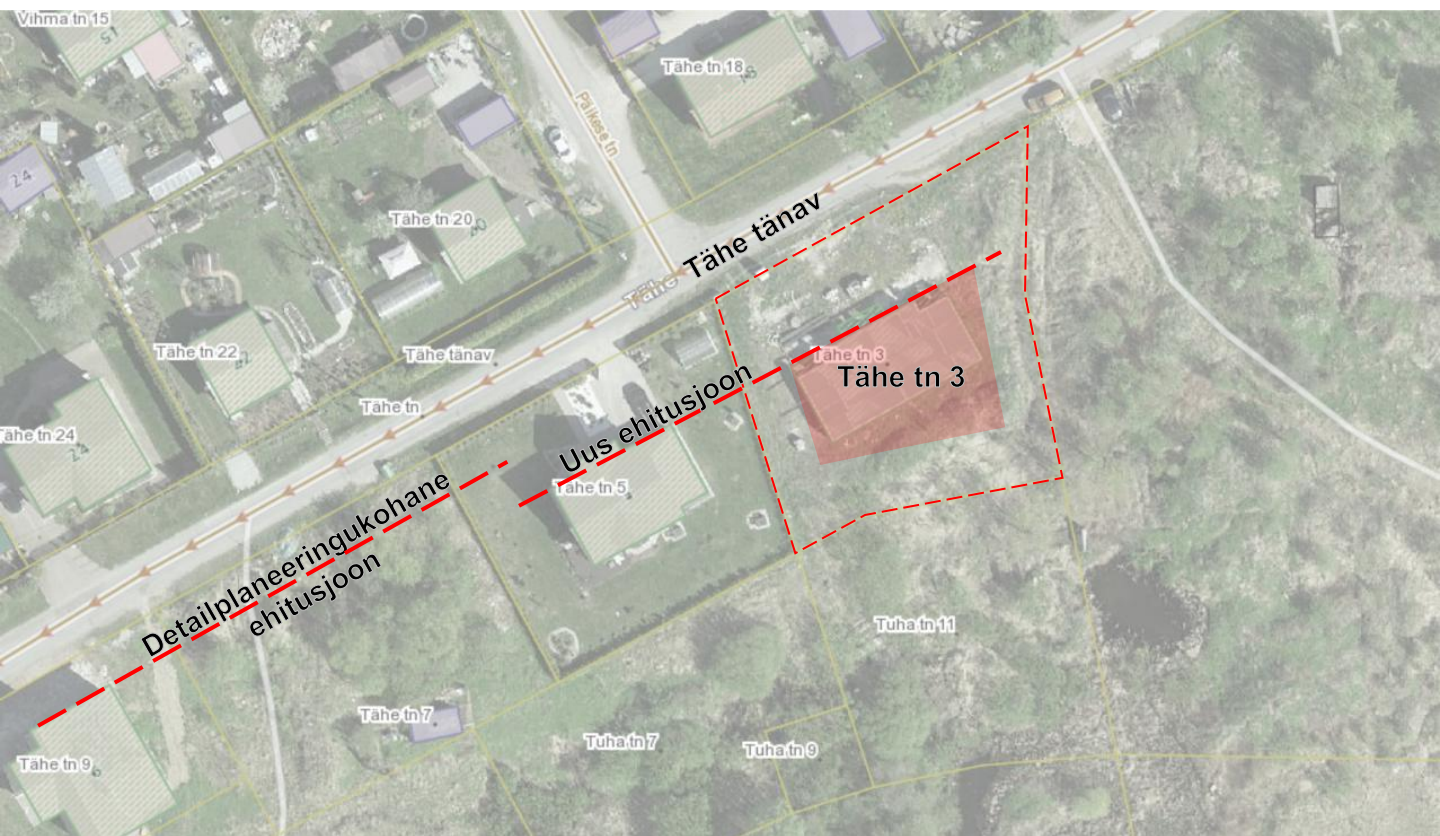

Tähe tn 3 ehitusjoon ja ehitusala
(illustratiivne joonis)