


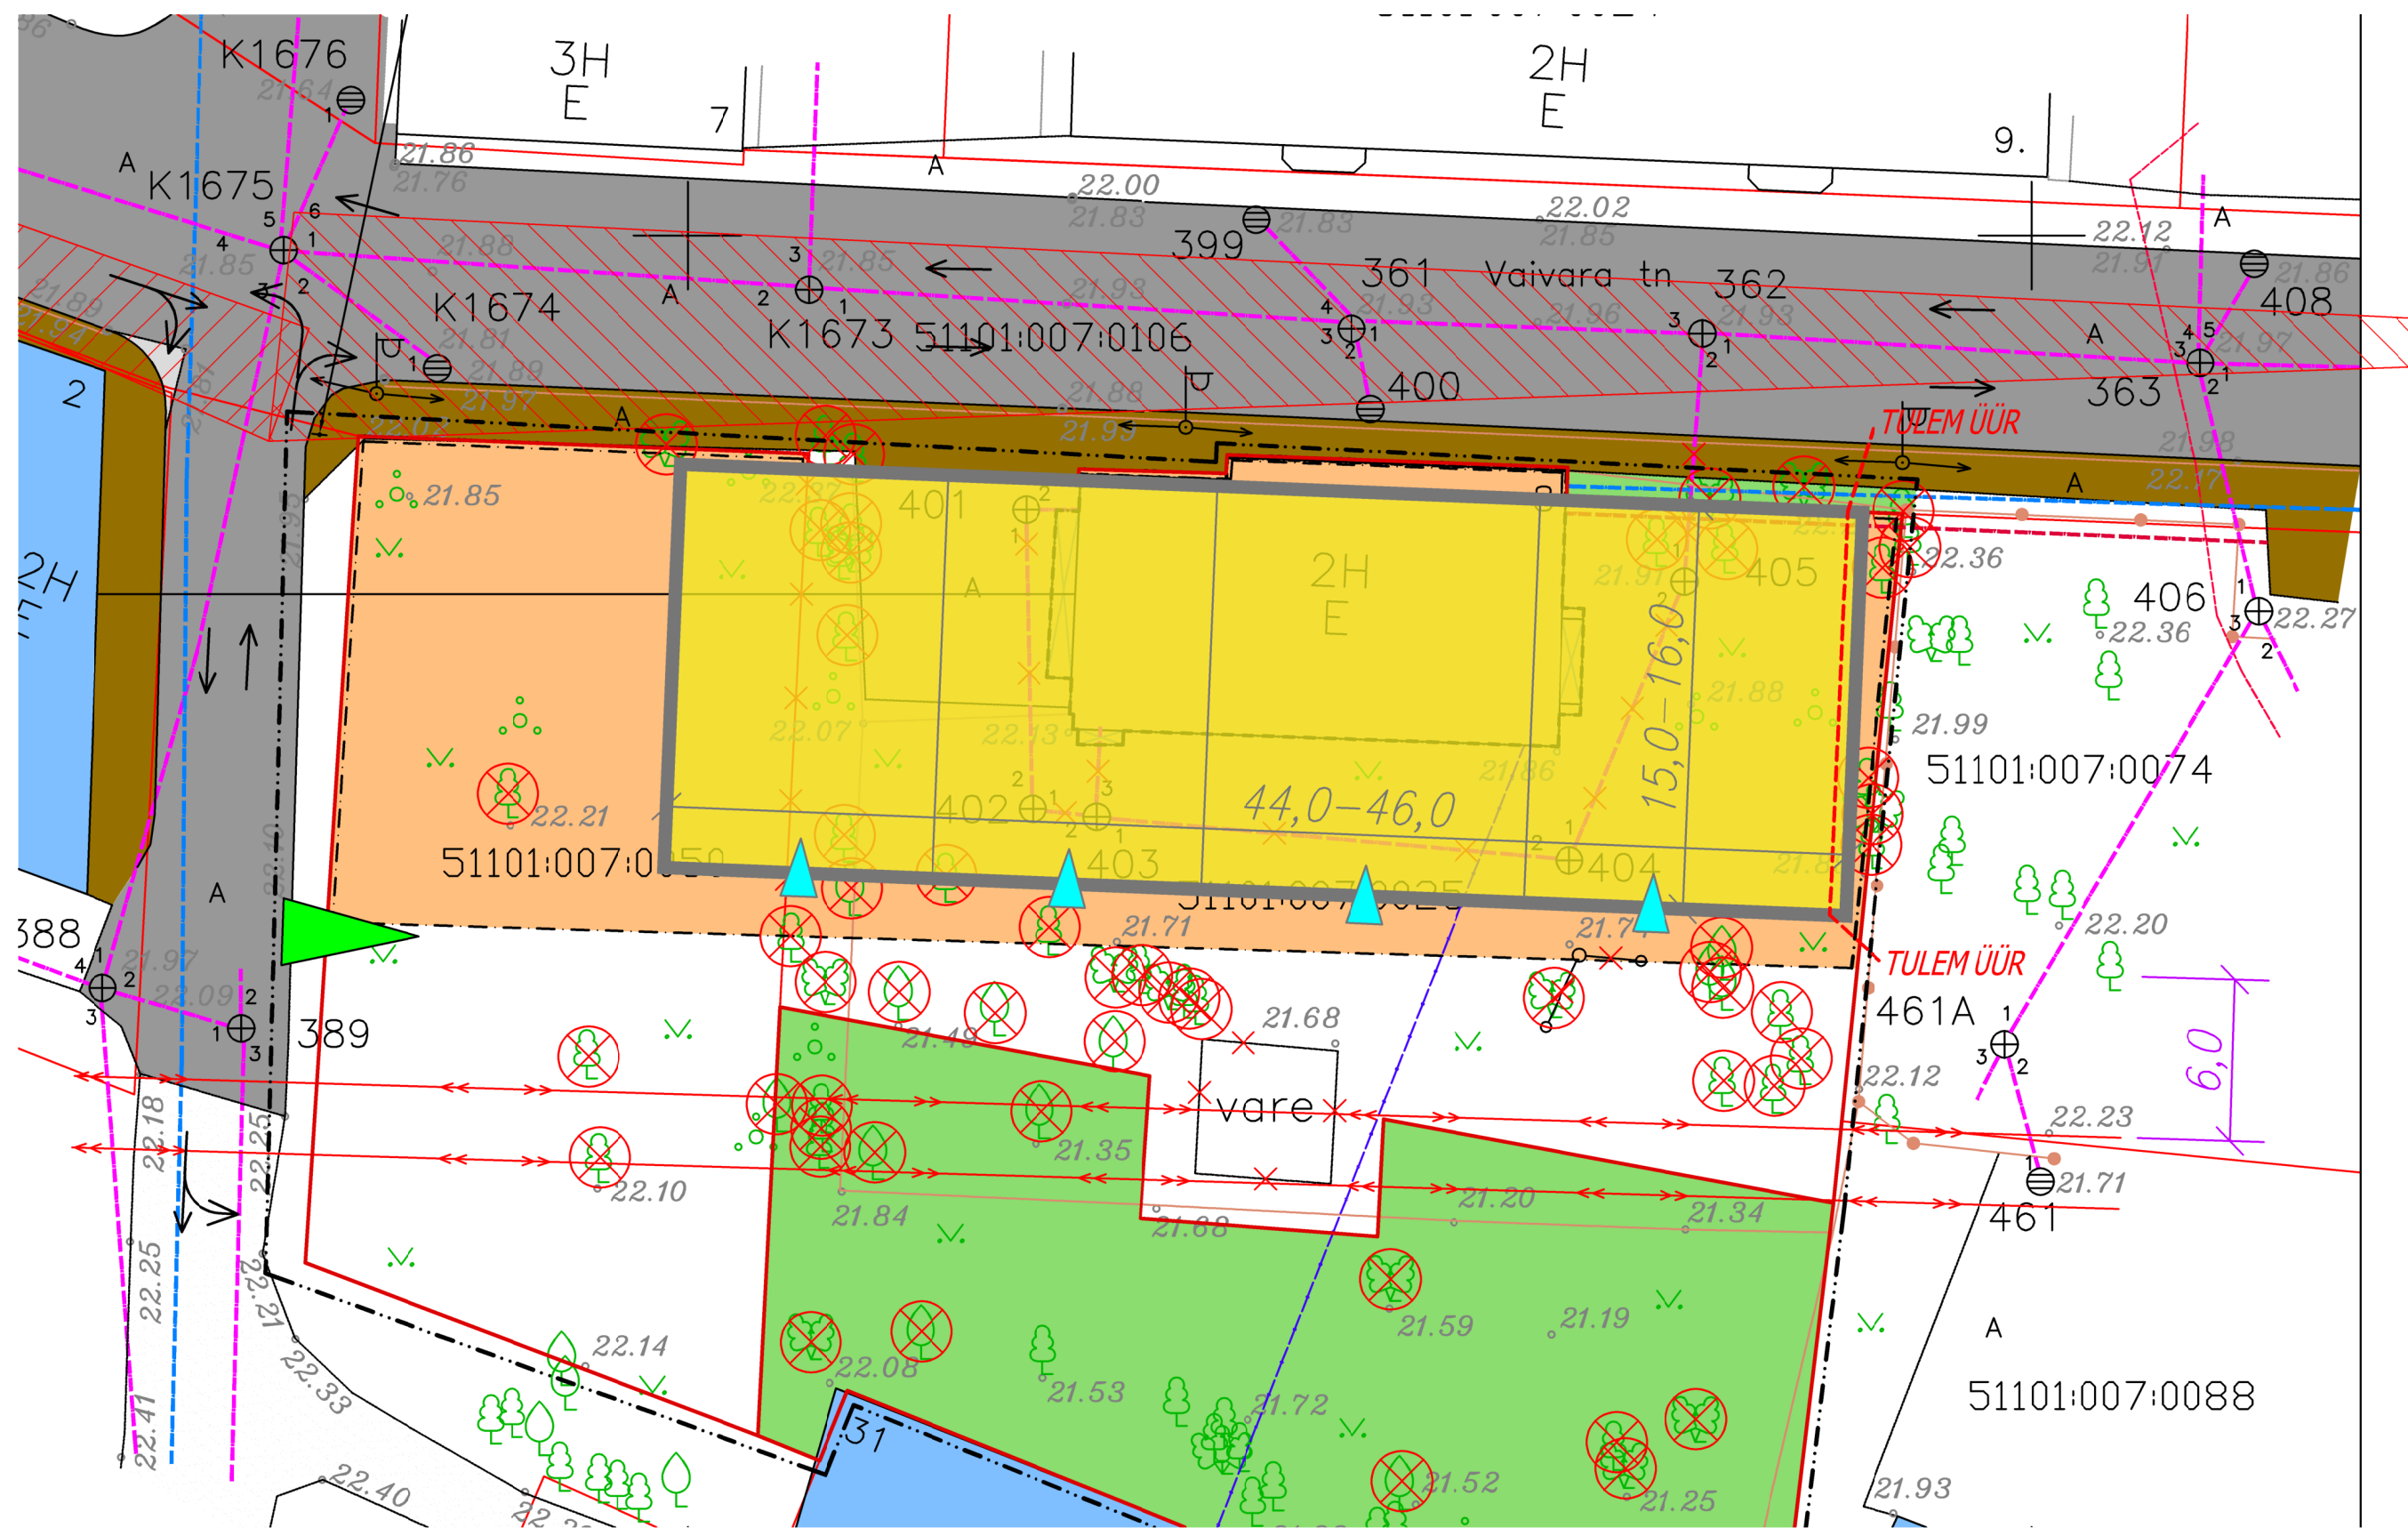

TINGMÄRGID:

- krundi piir
- planeeritav sissesõit krundile
- projekteeritav hoone
- naaberkrundil paiknev hoone
- detailplaneeringus määratud hoonestusala
- ▲ hoone sissepääs