


Aiandusühistu Suur Primorskoje maaüksuste
uute aadresside plaan
M 1:2000

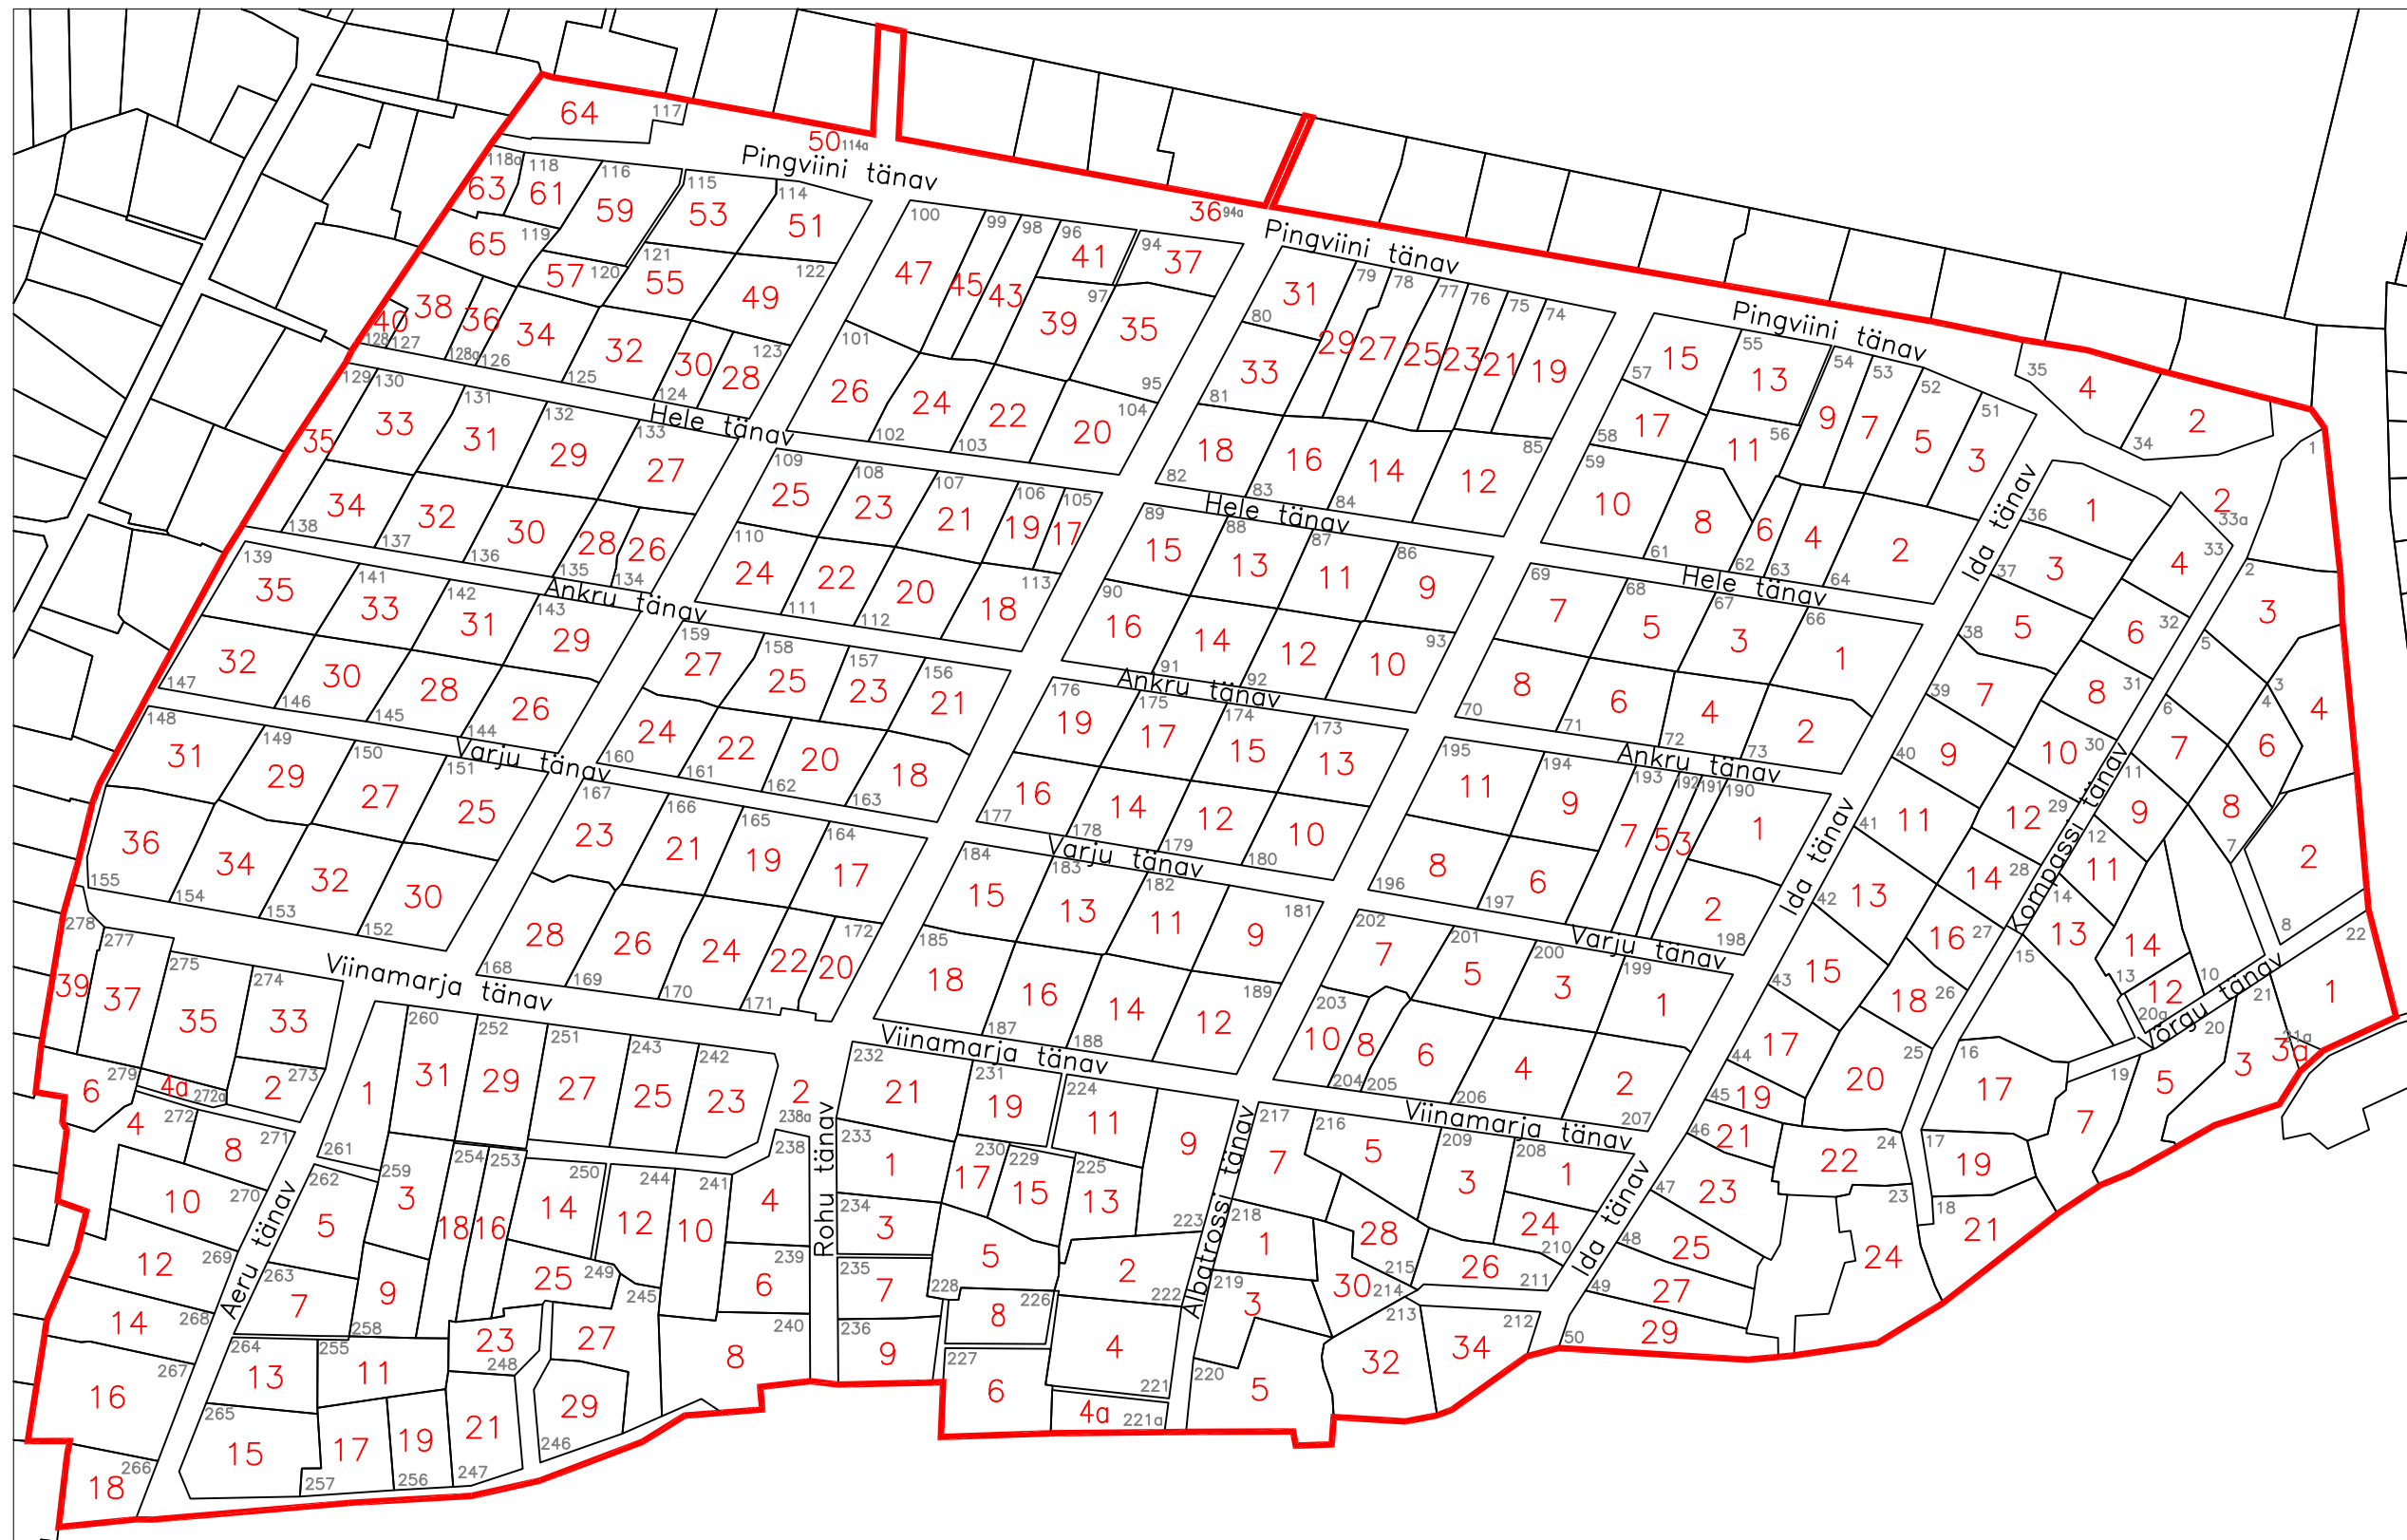

Leppemärgid:
194 address
9 uus address
— AÜ piir

Koostas:
Boris Kudimov 10.2016
Narva Linnavalitsuse geodeesia
ja kaartide vanemspetsialist