


Aiandusühistu Vesiliilia maaüksuste  
uute aadresside plaan  
M 1:2000

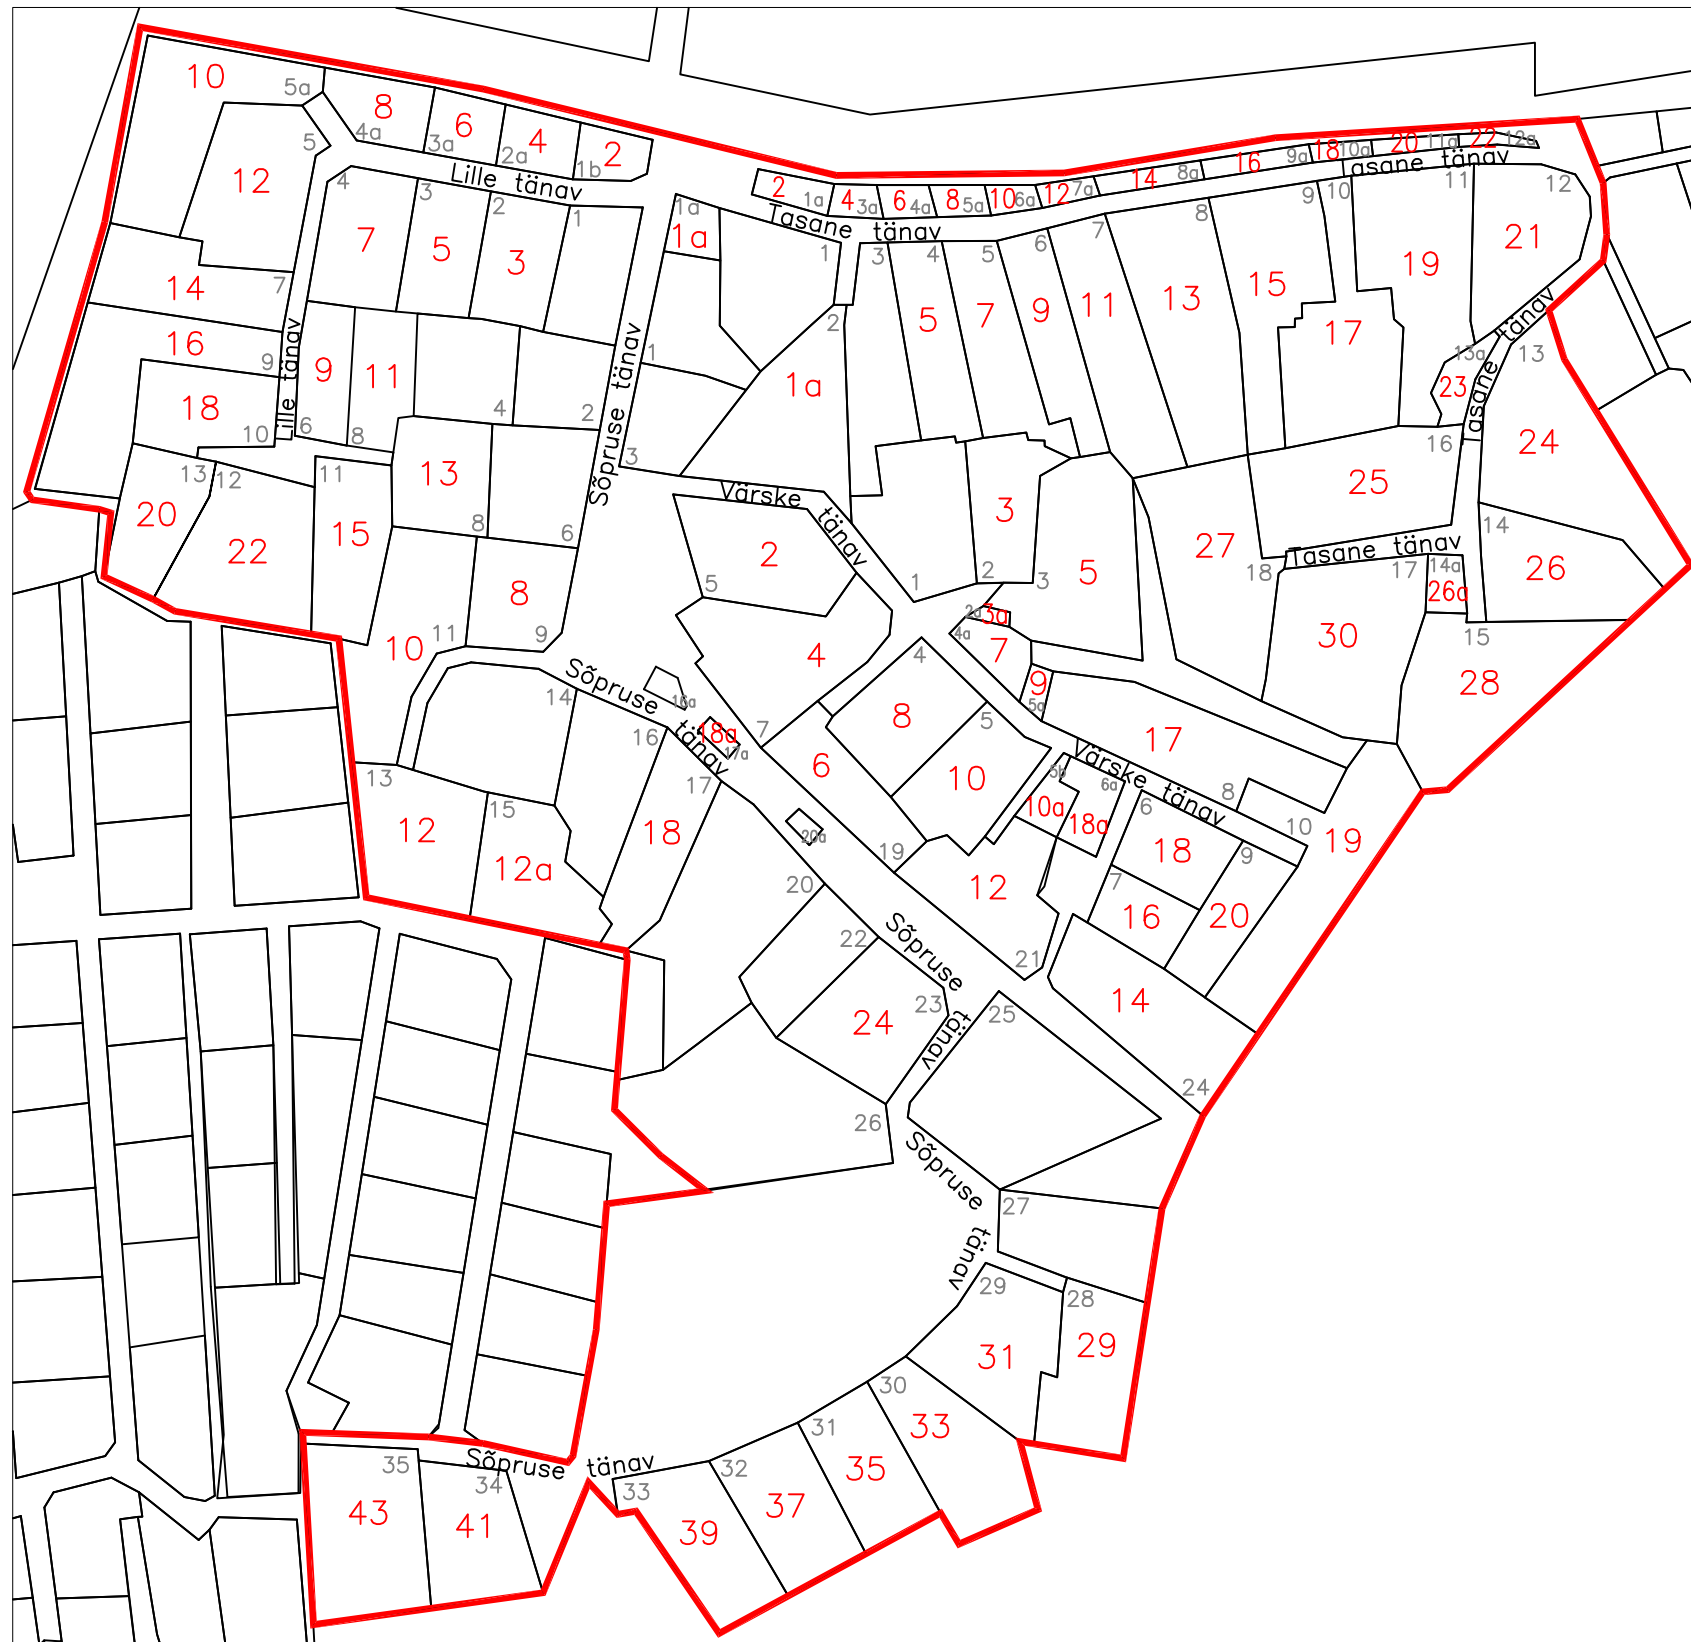

Leppemärgid:  
24 address  
14 uus address  
— AÜ Vesiliilia piir

Koostas:  
Boris Kudimov 06.05.2016  
Narva Linnavalitsuse geodeesia  
ja kaartide vanemspetsialist