

OTSUS

21.06.2012 nr 83

Rakvere tn 71 maa-ala detailplaneeringu kehtestamine

1. Asjaolud ja menetluse käik

Detailplaneeringu algatamise ettepaneku esitas OÜ Maininvestments ning planeering algatatati Narva Linnavolikogu 25.11.2010 otsusega nr 176.

20.03.2012 Narva Linnavalitsuse Arhitektuuri- ja Linnaplaneerimise Amet kooskõlastas OÜ Narva Ehitusprojekt poolt koostatud Rakvere tn 71 maa-ala detailplaneeringu (töö nr 266-2011). Planeering oli kooskõlastatud ka teiste lähteülesandes loetletud asutustega ja isikutega.

Narva Linnavolikogu 19.04.2012 otsusega nr 52 võeti planeering vastu ning suunati avalikule väljapanekule. Avalikul väljapanekul 10.05.-24.05.2012 ei esitatud planeeringule mitte ühegi kirjalikku protesti ega ettepanekut planeeringu lahenduse muutmiseks.

Kehtestamisele esitatud Rakvere tn 71 maa-ala detailplaneeringuga jagatakse olemasolev Rakvere tn 71 krunt kolmeks osaks: üldkasutatava maa, ärimaa ja veekogude/ üldkasutatava maa sihotstarvetega kruntideks. Olemasolev Megamarketi kaubandushoone säilitatakse olemasoleval kujul, samale krundile planeeritava hoone maksimaalne korruselisus kuni 2 korrust. Liikluskorraldus käesoleva planeeringuga ei muudu.

Planeeritav maa-ala asub Narva linna Pähklimäe linnaosas, keset suurt elurajooni ja selle suurus on ca 4 ha. Kehtiva Narva linna üldplaneeringu järgi on antud ala krundi maakasutuse sihotstarbeksi 60 % ärimaa ja 40 % korruselamu-, ühiskondlike ja tootmishoonete maa. Rakvere tn 71 maa-ala planeeringuga ei kavandata kehtiva üldplaneeringu muutmist.

2. Õiguslikud alused

Narva linna põhimäärase punkti 4.4.29 ja Narva Linna ehitusmäärase § 13 lõike 2 kohaselt on detailplaneeringu kehtestamine Volikogu pädevuses ja kehtestatakse vastavalt Planeerimisseaduse § 24 lõikele 3.

3. Otsus

Kehtestada Rakvere tn 71 maa-ala detailplaneering pindalaga ca 4 ha, OÜ Narva Ehitusprojekt töö nr 266-2011 (vastavalt lisatud detailplaneeringu põhjoonisele – Lisa 1).


4. Rakendussätted

4.1 Narva Linnavalitsuse Arhitektuuri- ja Linnaplaneerimise Ametil avaldada otsus ajalehes, milles Narva linn avaldab ametlikke teateid ja ameti veebilehel.

4.2 Käesolev otsus jõustub teatavakstegemisest.

4.3 Käesolevat otsust on võimalik vaidlustada Tartu Halduskohtu Jõhvi kohtumajas 30 päeva jooksul jõustumisest.


Aleksandr Jefimov
Linnavolikogu esimee

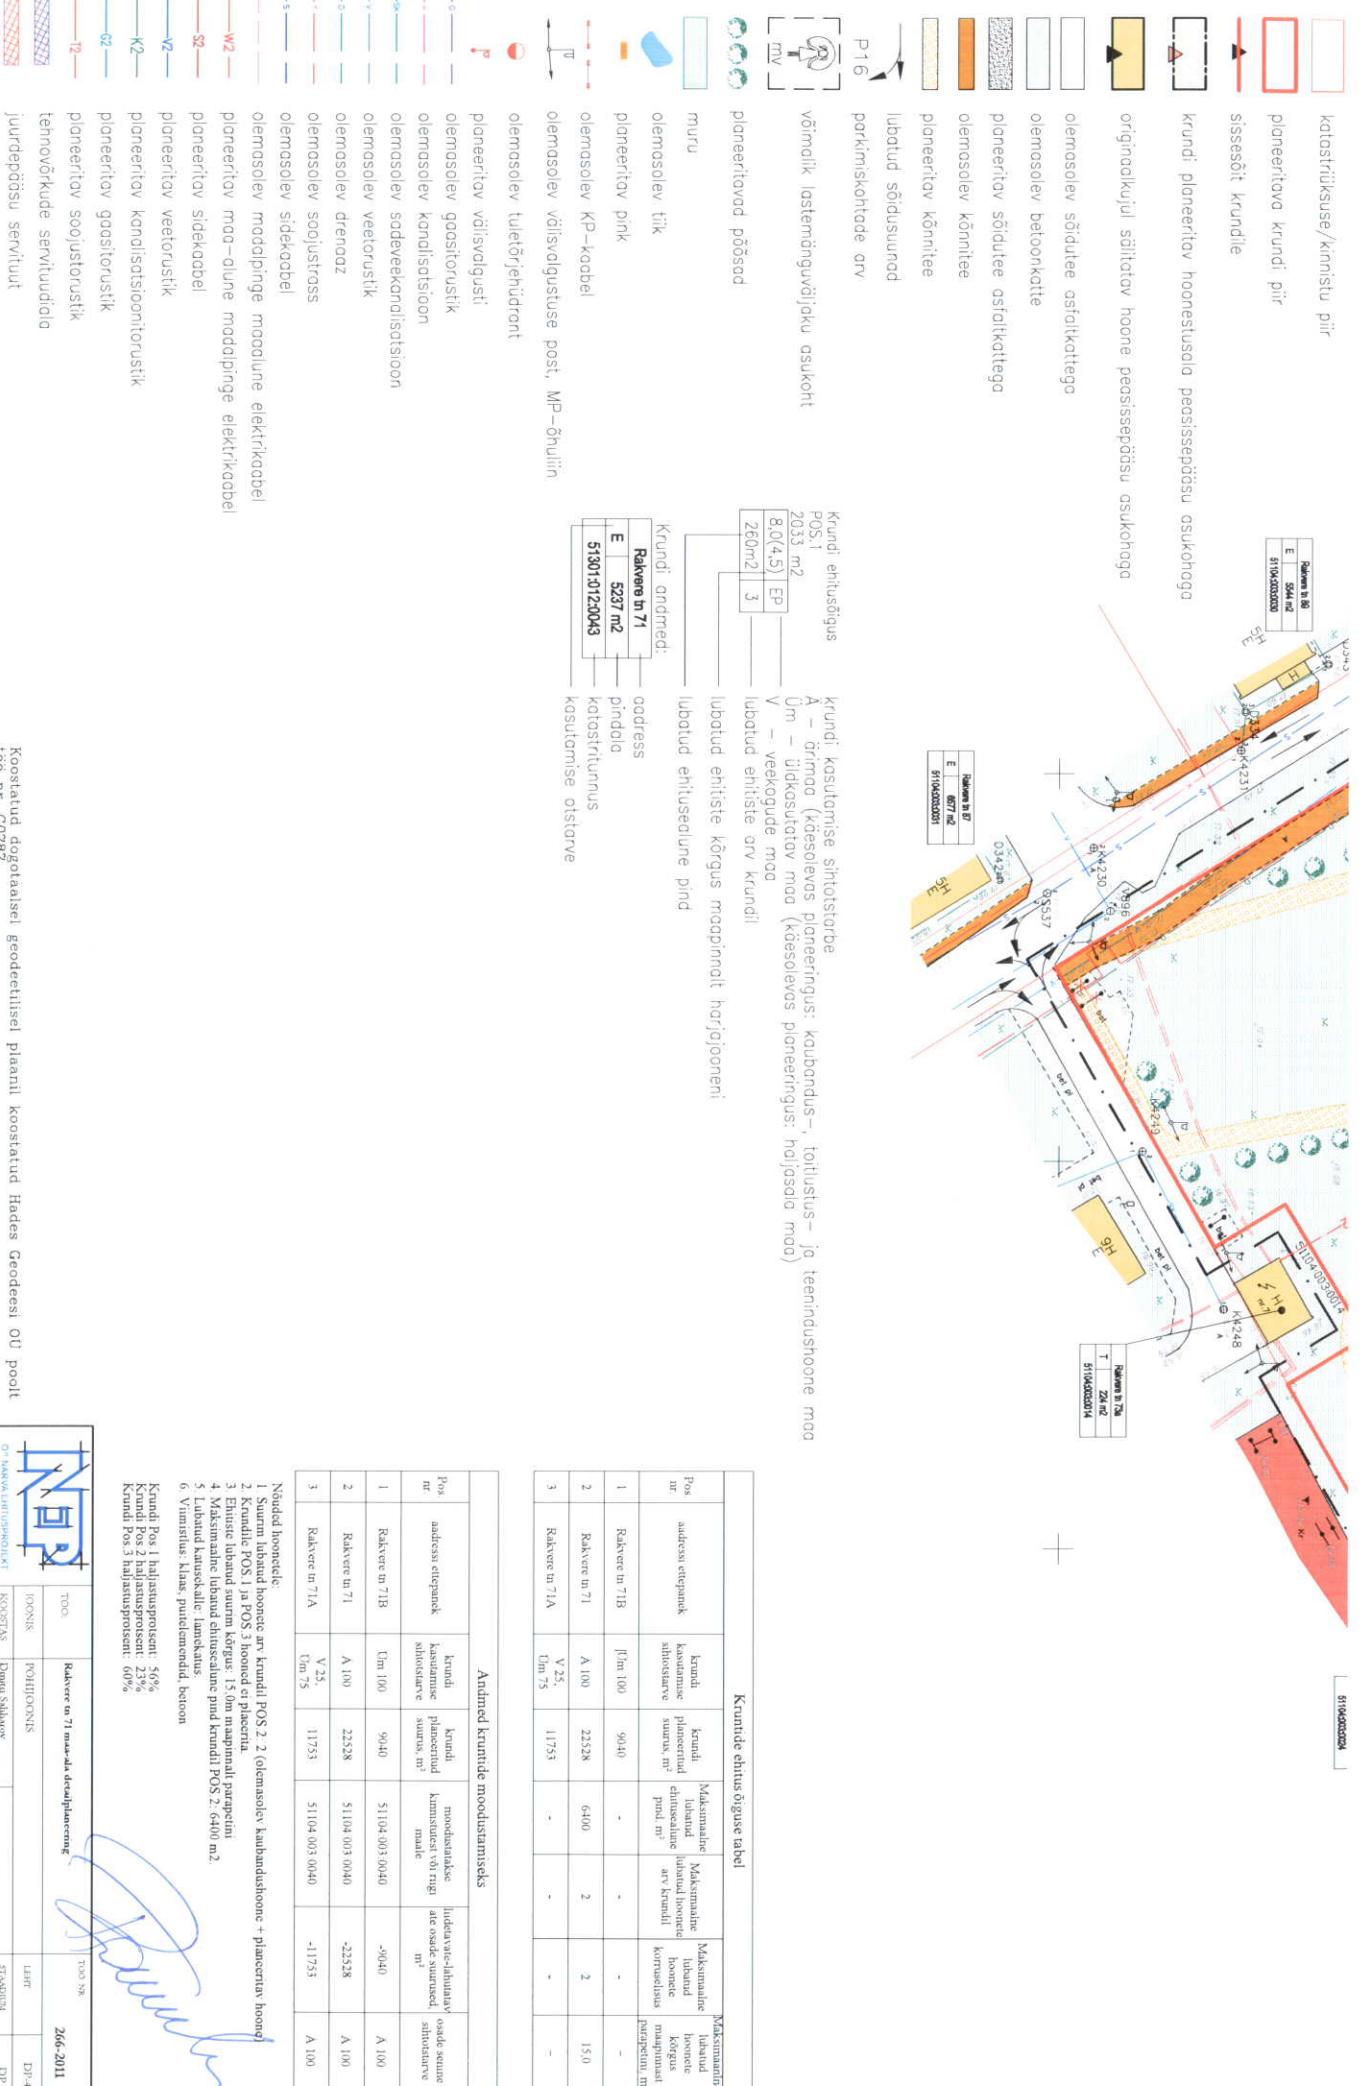

Nasva linnaehitaja detailplaneering

Rakvere tn 71 maa-ala detailplaneering

Põhijoonis M 1:500

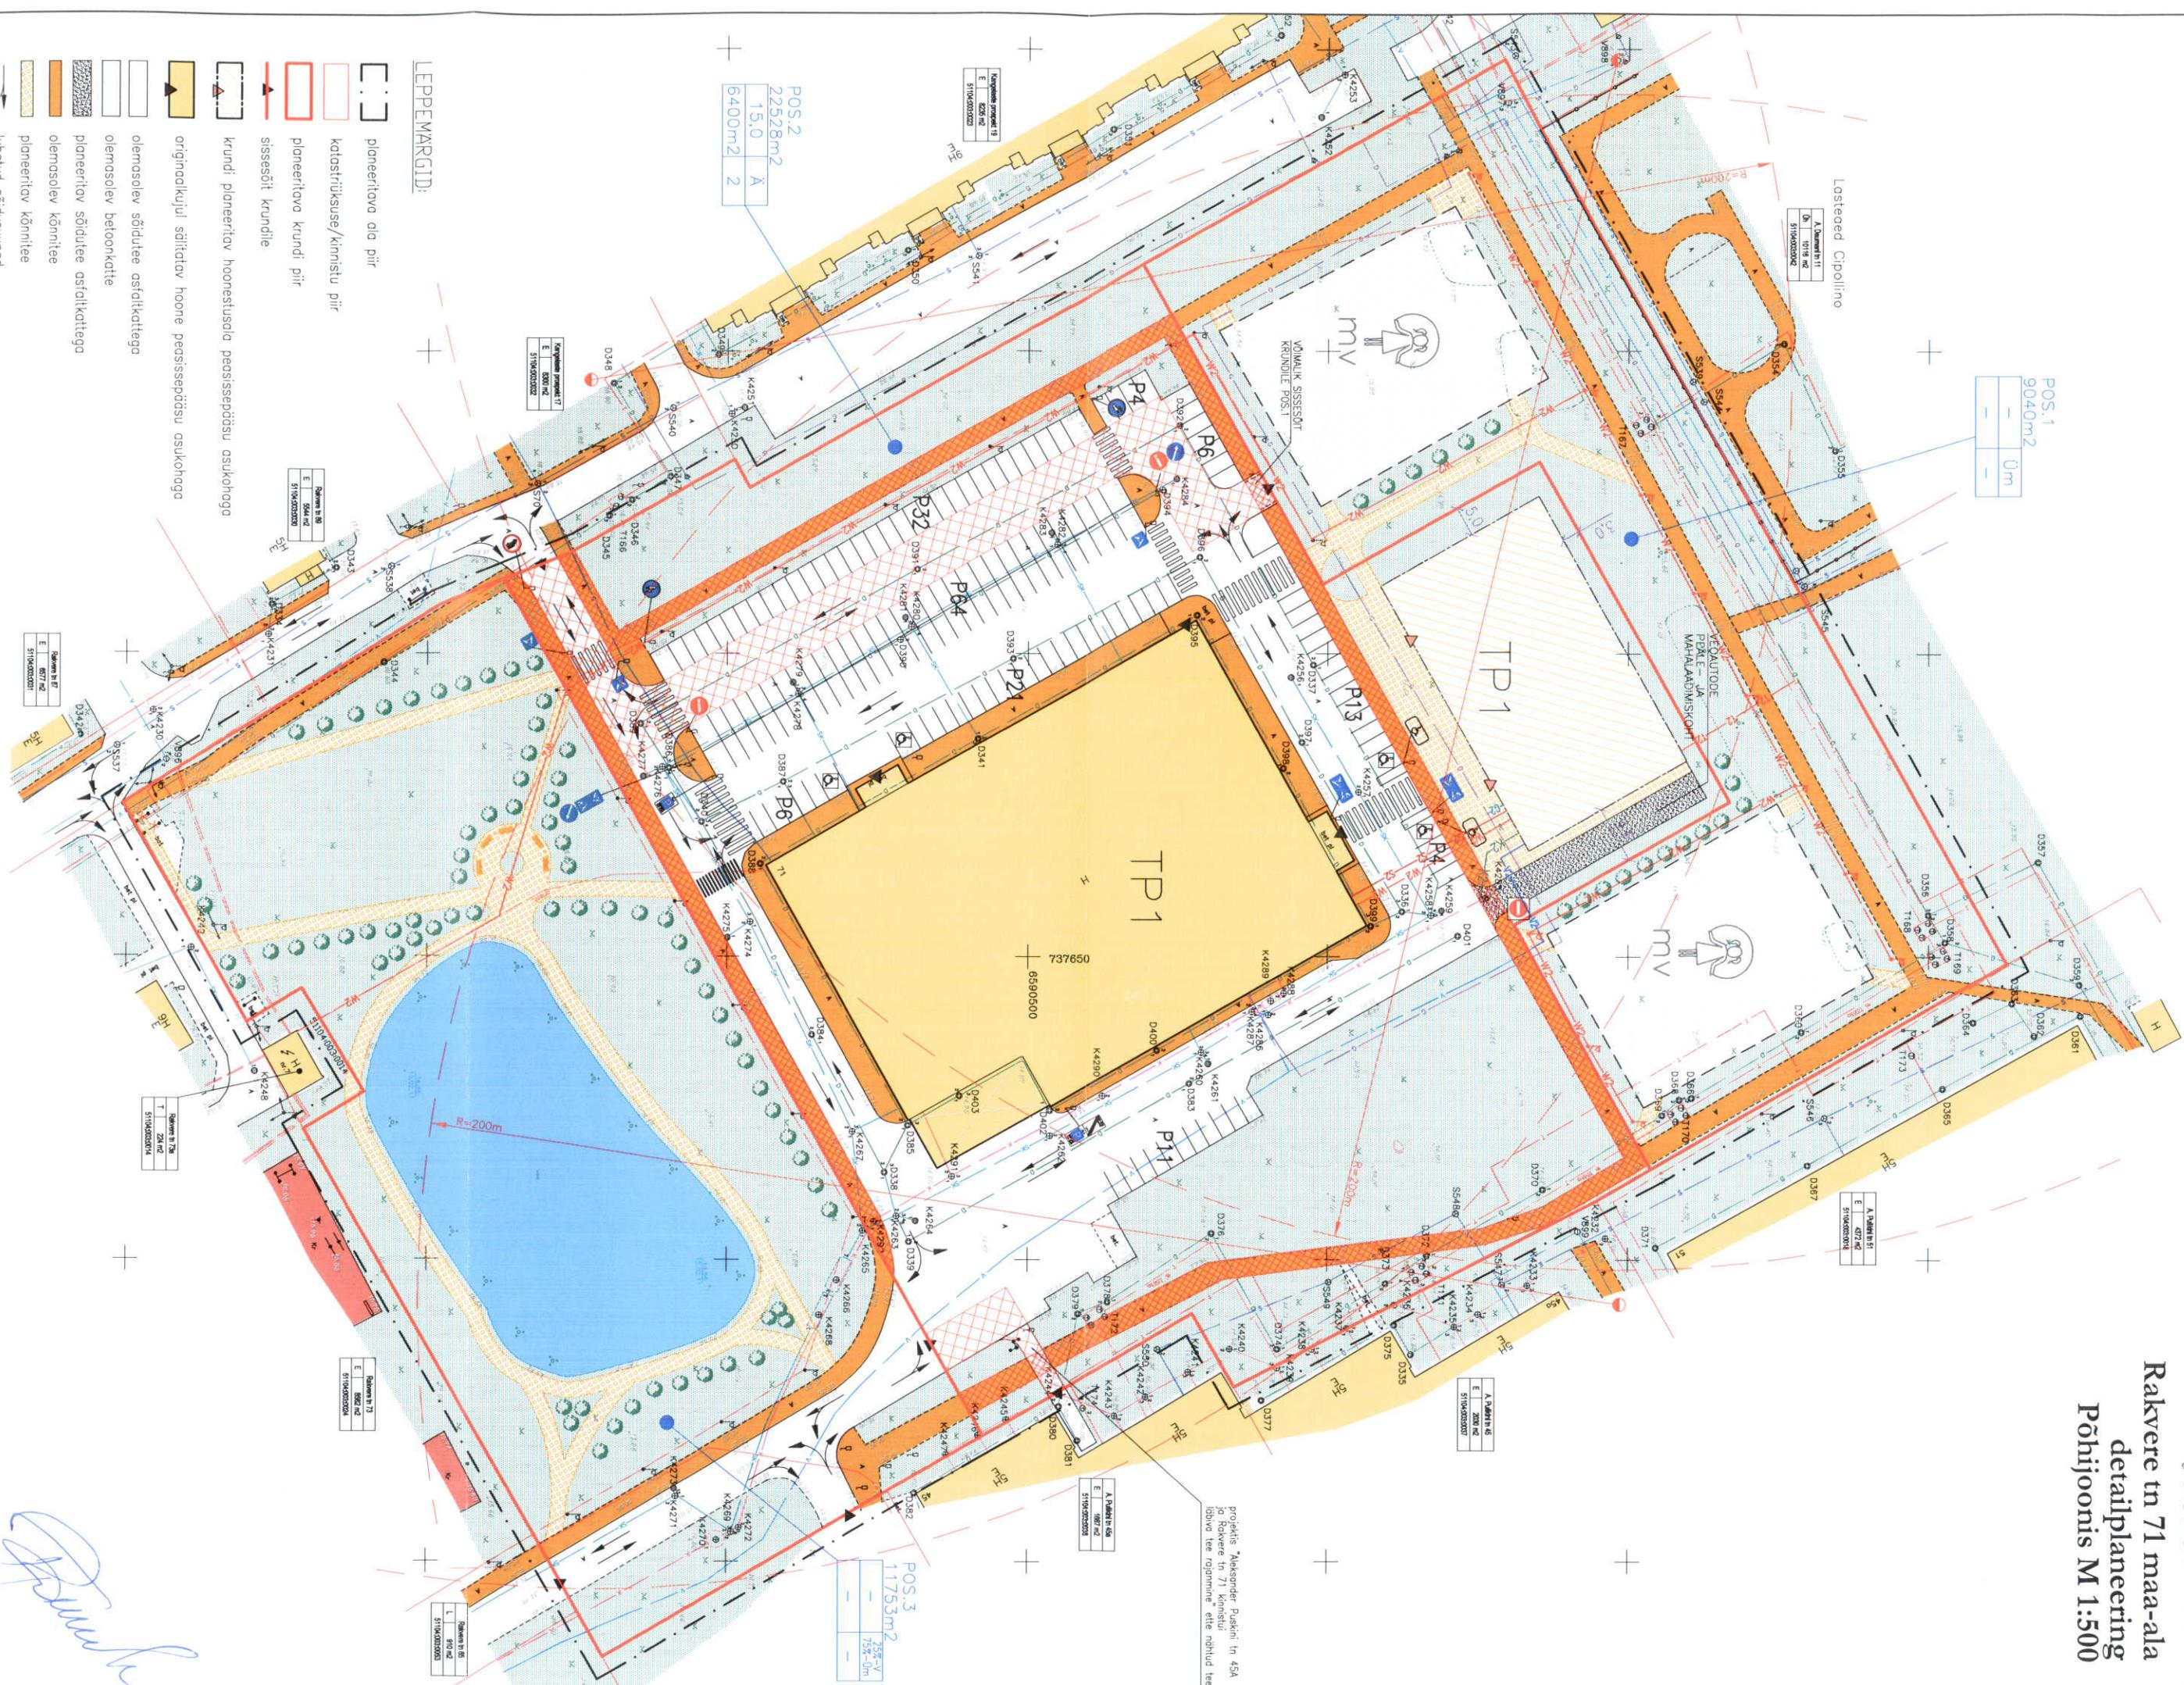

projektis "Aleksander Puskini tn 45A
ja Rakvere tn 71 kinnistul
läbi teed rajamine" ette nähtud tee