Pos nr	Krundi aadress	Krundi omanik	Kadastri• ksus	Arhitektuuri n•uded			Krundi pind m2	Maks. ehitusalune pind m2	Maks. korru-selisus	Maks. ehitiste arv krundil	Funktsionaalset territorimite m˜˜ratised	Katastri•ksuse sihtotstarve
				H (m)	Katuse kalle	Ehitusmaterjalid						
1	Joala 8	O• DIAMONDOME Maslovi 120104 Narva	-	OLEMAS-OLEV	OLEMAS-OLEV	KAASAEGSEP	13 500	2 960	3	2	ÀR	40% •RIMAA JA 60% SOTSIAALMAA
2	Joala 8a	LINNAVARA- JA MAJANDUSAMET Peetri plats 320308 Narva	-	-	-	-	24 560	-	-	-	PL	100% SOTSIAALMAA
3	Joala 4	EI OLE	-	OLEMAS-OLEV	OLEMAS-OLEV	KAASAEGSEP	1 020	350	1	1	BT	100% •RIMAA
4	Joala 4a	LINNAVARA- JA MAJANDUSAMET Peetri plats 320308 Narva	-	5m	0-25°	KAASAEGSEP	1 960	200	1	1	AS	20% •RIMAA JA 80% SOTSIAALMAA
5	Joala 8b	LINNAVARA- JA MAJANDUSAMET Peetri plats 320308 Narva	-	OLEMAS-OLEV	OLEMAS-OLEV	KAASAEGSEP	5 850	7	1	1	BT	100% SOTSIAALMAA

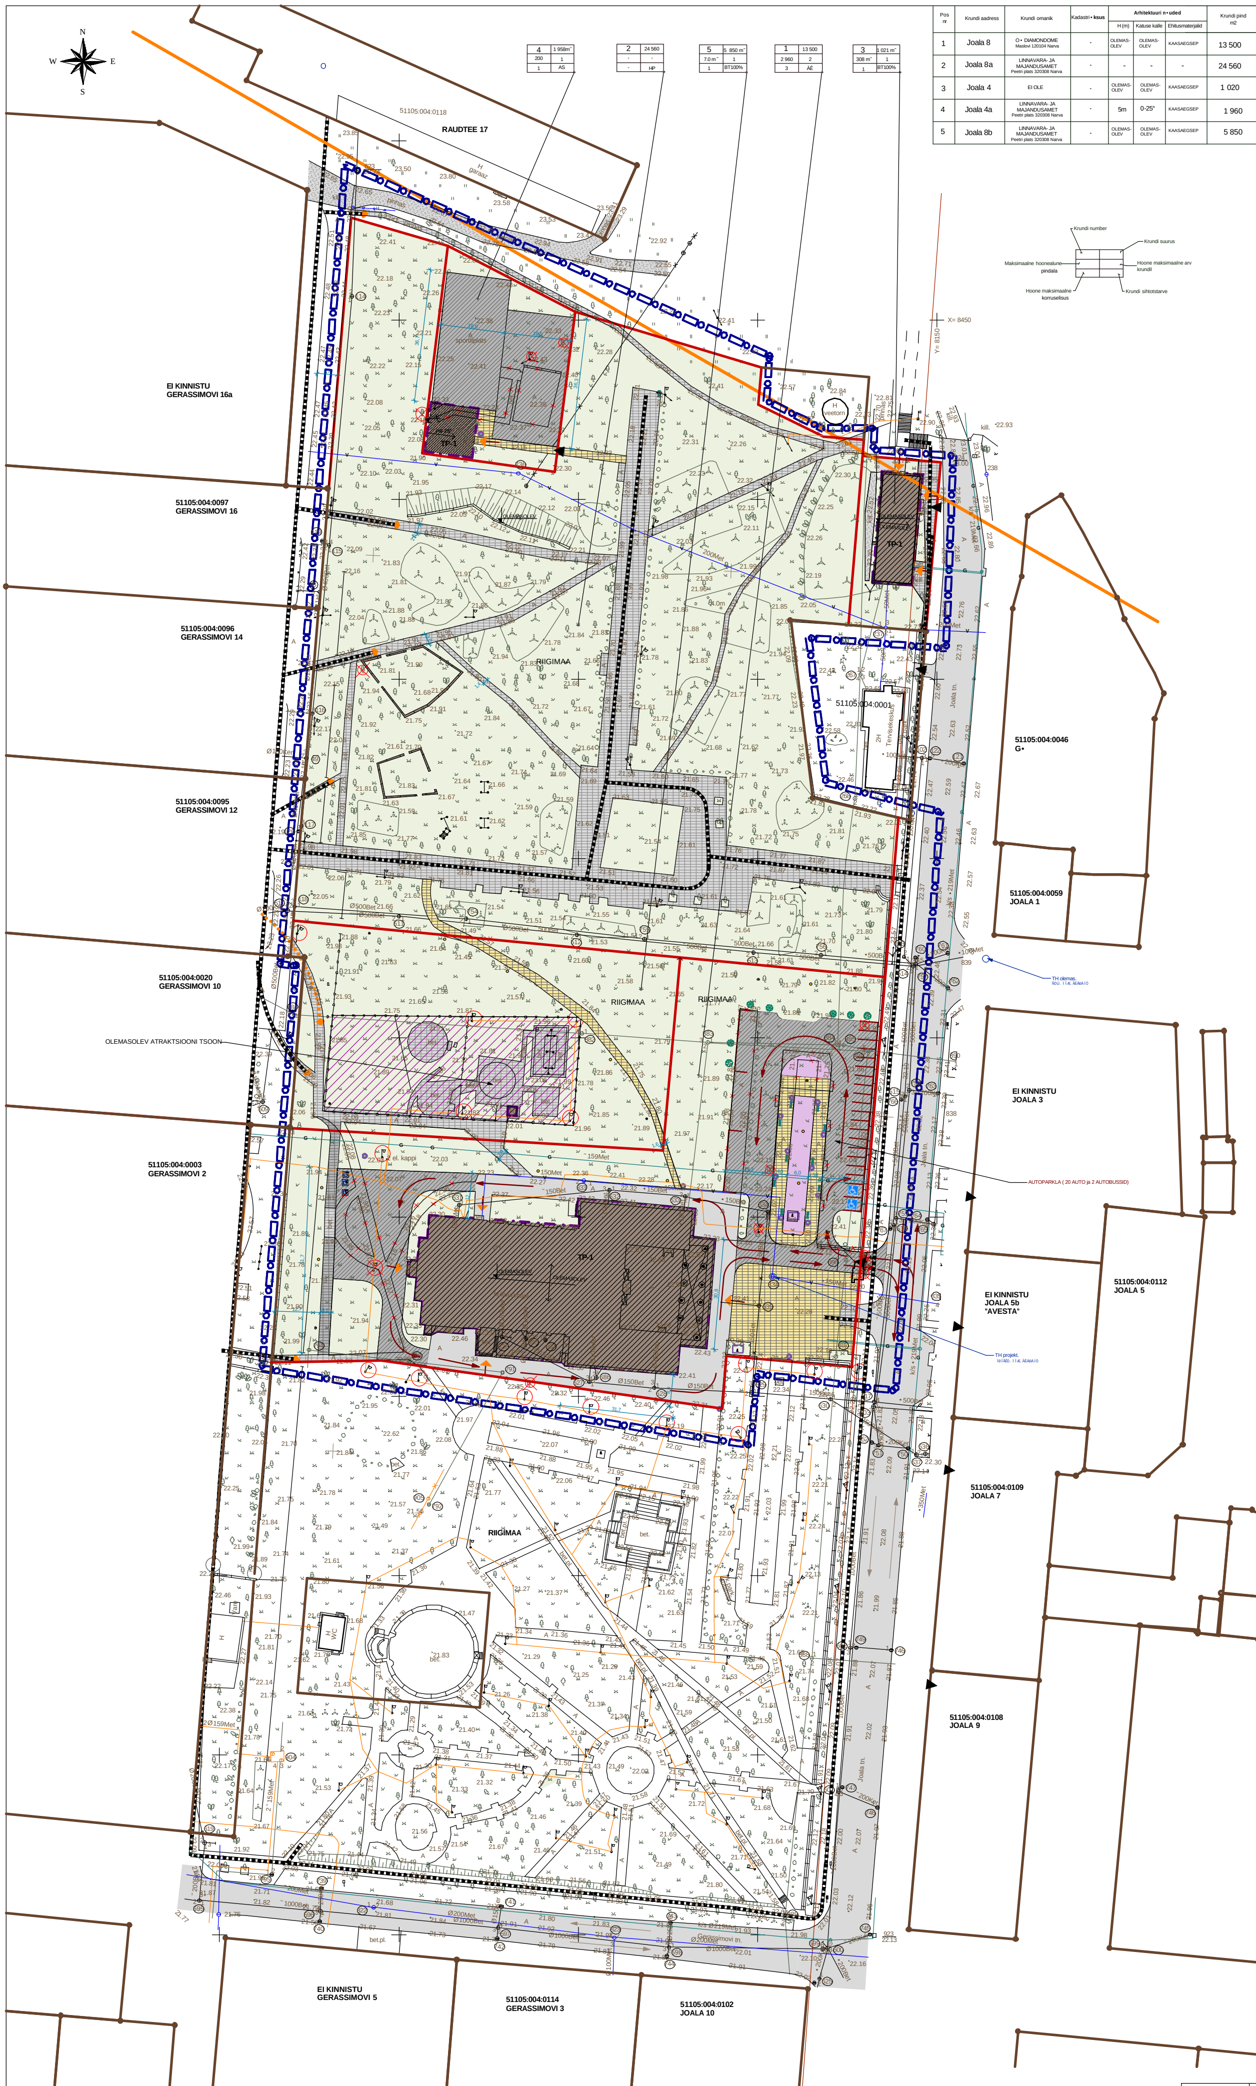

T˜HISTUS

PUNANE JOON
KADASTRI•KSUSE/KINNISTU PIIR
KADASTRI•SUSELE/KINNISTULE JUURDEP˜˜S
PLANEERITAVA KRUNDI PIIR
KRUNDI JUURDEP˜˜S
PLANEERITAVA ALA PIIR
RAUDTEE KAITSE V• •ND
OLEMASOLEVAD HOONED
LIKVIDEERITAV OBJEKT
KRUNDI HOONESTUSALA (OLEMASOLEV)
KRUNDI HOONESTUSALA (PROJEKTEERITAV)
OLEMASOLEV TEE
OLEMASOLEV K•NNITEE (ASFAALTKATTE v•i BETOONIKATTE)
OLEMASOLEV K˜NNITEE (PINNAS v•i KILLUSTIK)
OLEMASOLEV MURU
OLEMASOLEVAD PUUD
PROJEKTEERITAV TEE JA PLAATS (ASFALTKATTE - 3 100 m˜)
PROJEKTEERITAV K˜NNITEE (K˜NNITEEPLAAT)
PROJEKTEERITAV LIILEAED
OLEMASOLEV ATRAKTSIOONI TSOON
S• IDUTEE, T˜NAV, MAANTEE
LIKVIDEERITAV K• NNITEE
JALAK˜IJATE- JA JALGRATTA K• NNITEE
SAATMINE JALAK˜IJATE
LIIKLUSE SKEEM
SISSEP˜˜S
OLEMASOLEV PIIR (ASENDAMA)
PR•GIKONTEINER (KLASSIFITSEERIMA)
OLEMASOLEV VEEVARASTUS
OLEMASOLEV KANALISATSIOON
OLEMASOLEV SOOJUS
OLEMASOLEV SIDE
OLEMASOLEV GAAS
PROJEKTEERITAV GAAS
OLEMASOLEV ELEKTRIKAABEL
PROJEKTEERITAV ELEKTRIKAABEL
LIKVIDEERITAVAD PUUD
PROJEKTEERITAVAD PUUD
OLEMASOLEVAD TUGISEINAD
OLEMASOLEVAD M˜LESTISED
PROJEKTEERITAV V˜LIS VALGUSTAMINE
RENOMEERITAV OLEMASOLEV VALGUSTAMINE
PROJEKTEERITAV PR•GIKAST

Koordinaadid Narva kohalikus s˜steemis.
K•rgused 1977.a. Balti s˜steemis.
T•• v˜ljastamise aeg: august 2004.a.
M••distamise aeg:august 2004.a.
Geodeesia v•imaldama: Narva Arhitektuuri Amet

FIE ARHITEKT TATIANA ZHURAVLEVA
ENERGIA TN. 2-14
NARVA EE20304
TEL.3562900; 58100856;
Registrikood ....
REG. NR EE-10271

TELLIJA O˜ DIAMONDOME			T˜˜ NR	06-2005
T˜˜: Joala tn 8 ja selle l˜hiala detailplaneering.				
JOONIS: P•HIJOONIS			LEHT	AS-4
			STAADIUM	PP
ARHITEKT	Tatjana Zuravljova		LEHTI	
			M˜˜T	1:500
			KUUP•EV	01.02.2006.A.