

ANDMED KRUNTIDE MOODUSTAMISEKS


Pos. nr.	Address	Krundi planeeritud sihtotstarve (vastavalt katastrikalastriüksuse liigile)	Krundi planeeritud suurus m <sup>2</sup>	Moodustataks kinnistusest k.a. riigi/linna maa	Lüüdit-lahutatavate osade suurus	Osade senine sihtotstarve (vastavalt katastrikalastriüksuse liigile)
1	2	3	4	5	6	7
1	MOISA TN.	L	5143	Moisa tn (Partisani tn - Tiimani tn) keelbik	-	Transpordimaa

TEE MAA-ALA BILANSS -MAJANDUSLIK-TEHNILISED NÄITAJAD  
(detailplaneeringu liigituse alusel)

	m <sup>2</sup>	%
1. Transpordimaa	5143	100
Planeeritav ala kokku:	5143	100%

HOONESTUSTINGIMUSED

Pos. nr.	Krundi address	Krundi planeeritud suurus m <sup>2</sup>	Ehit. alune pind	Täis-eh. %	Korrukselise max	Hoonele arv	Maa sihtotstarve (vastavalt riigikohaliku planeeringu liigile)	Sisustus- ja ehitus-tingimused	Sisustus- ja ehitus-tingimused	Sisustus- ja ehitus-tingimused	Pirangud												
											13	14	15	16	17	18	19	20	21	22			
1	MOISA TN.	5143	-	-	-	-	L	L	100%	-	-	-	-	-	-	-	-	-	-	-	-	-	-

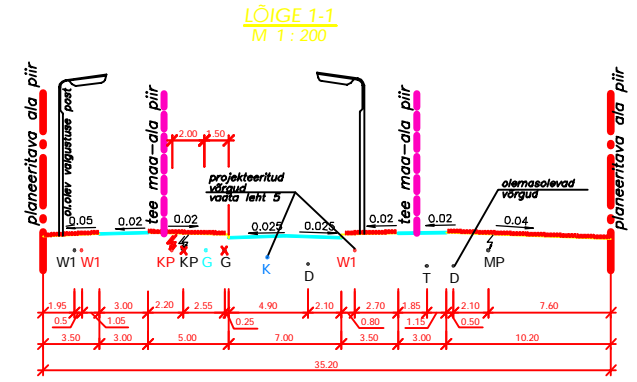

IDA- VIRUMAA  
NARVA Linn  
Moisa tn. (Partisani tn - Tiimani tn)  
Teeloigu detailplaneering

PÕHIJONIS


**LEPPEMÄRGID:**

- PLAANEERITAVA ALA PIIR
- OLEMASOLEV KRUNDIPIIR
- LIKVIDEERITAV KRUNDIPIIR
- UUS KRUNDIPIIR
- TEE MAA-ALA PIIR (L)
- POSITSIOONI NUMBER
- KRUNDILE SISSEPÄÄS
- MAA SIHTOTSTARVE
- HOONETE ARV KRUNDIL
- EHTUSALUNE PIND
- TÄISKORRUSTE ARV
- KRUNDI PINDALA

5143m<sup>2</sup>

- PROJEKTEERITUD SÕIDUTEE
- PROJEKTEERITUD KÖNNITEE
- PROJEKTEERITUD JALGRATTATEE
- PROJEKTEERITUD HALJASTUS
- PROJEKTEERITUD VÕOTRADA
- LIKLUSE SUUNAD
- SÄILITAV PUU
- PROJEKTEERITUD PUU
- LIKVIDEERITAV PUU
- PROJ.KÕRGUS OL. MAAPINNA KÕRGUS
- PROJ. KALLE MURDEPUNKTIDE VAHEKAUGUS
- PROJEKTEERITUD TÄNAVALGUSTI
- PROJEKTEERITUD RESTKAEV

Koordinaadid Lambert EST süsteemis.  
Kõrgused 1977.a. Balti süsteemis.  
Lühiteeper: 7868 H=26,501  
Mõõdistamise aeg: aprill 2005.a.  
Töö väljastamise aeg: aprill 2005.a.

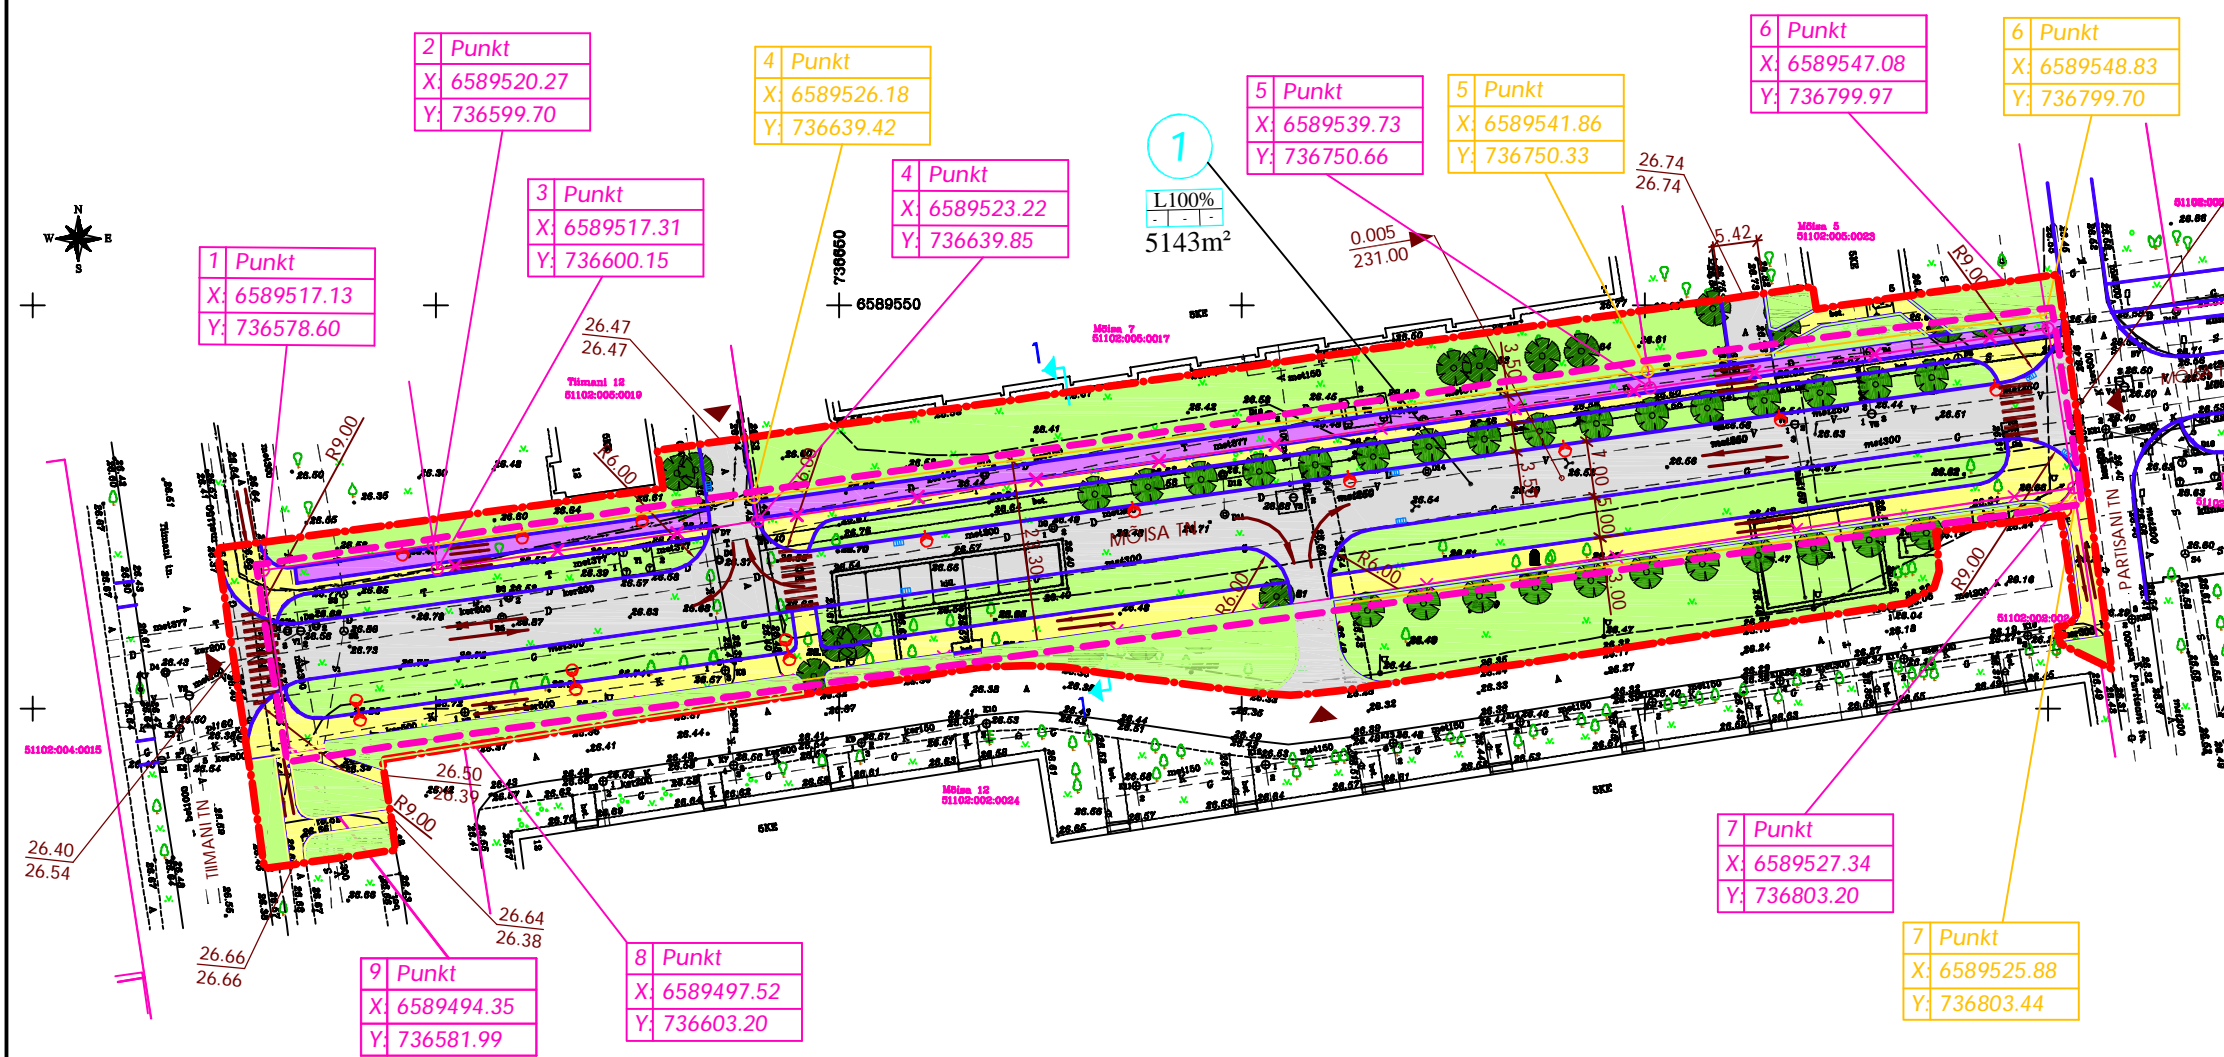

IDA- VIRUMAA, Narva linn. Moisa tn (Partisani tn- Tiimani tn) teeloigu detailplaneering		JOOIS:	PÕHIJONIS
PROJEKTEERIJAL:	J.DUPPER	KUIUPÄEV:	27.05.2005
KONTROLLIS:	J.IILJUKOV	WÕOTKAVA:	
PR. JUHT:	J.IILJUKOV	WÕOTKAVA:	1:500
STADIUM:	DP	LEHT:	4
100 NR.:	L-131-05		

**OÜ PROVIA**  
projektbüroo

tegevusluba Nr. 0416  
provia.projekt@mail.ee  
Narva, mnt 13, 10151 Tallinn