


Aleksander Puškini tn 29, 29a, 31, 33 ja lähiala detailplaneering

Tugijoonis

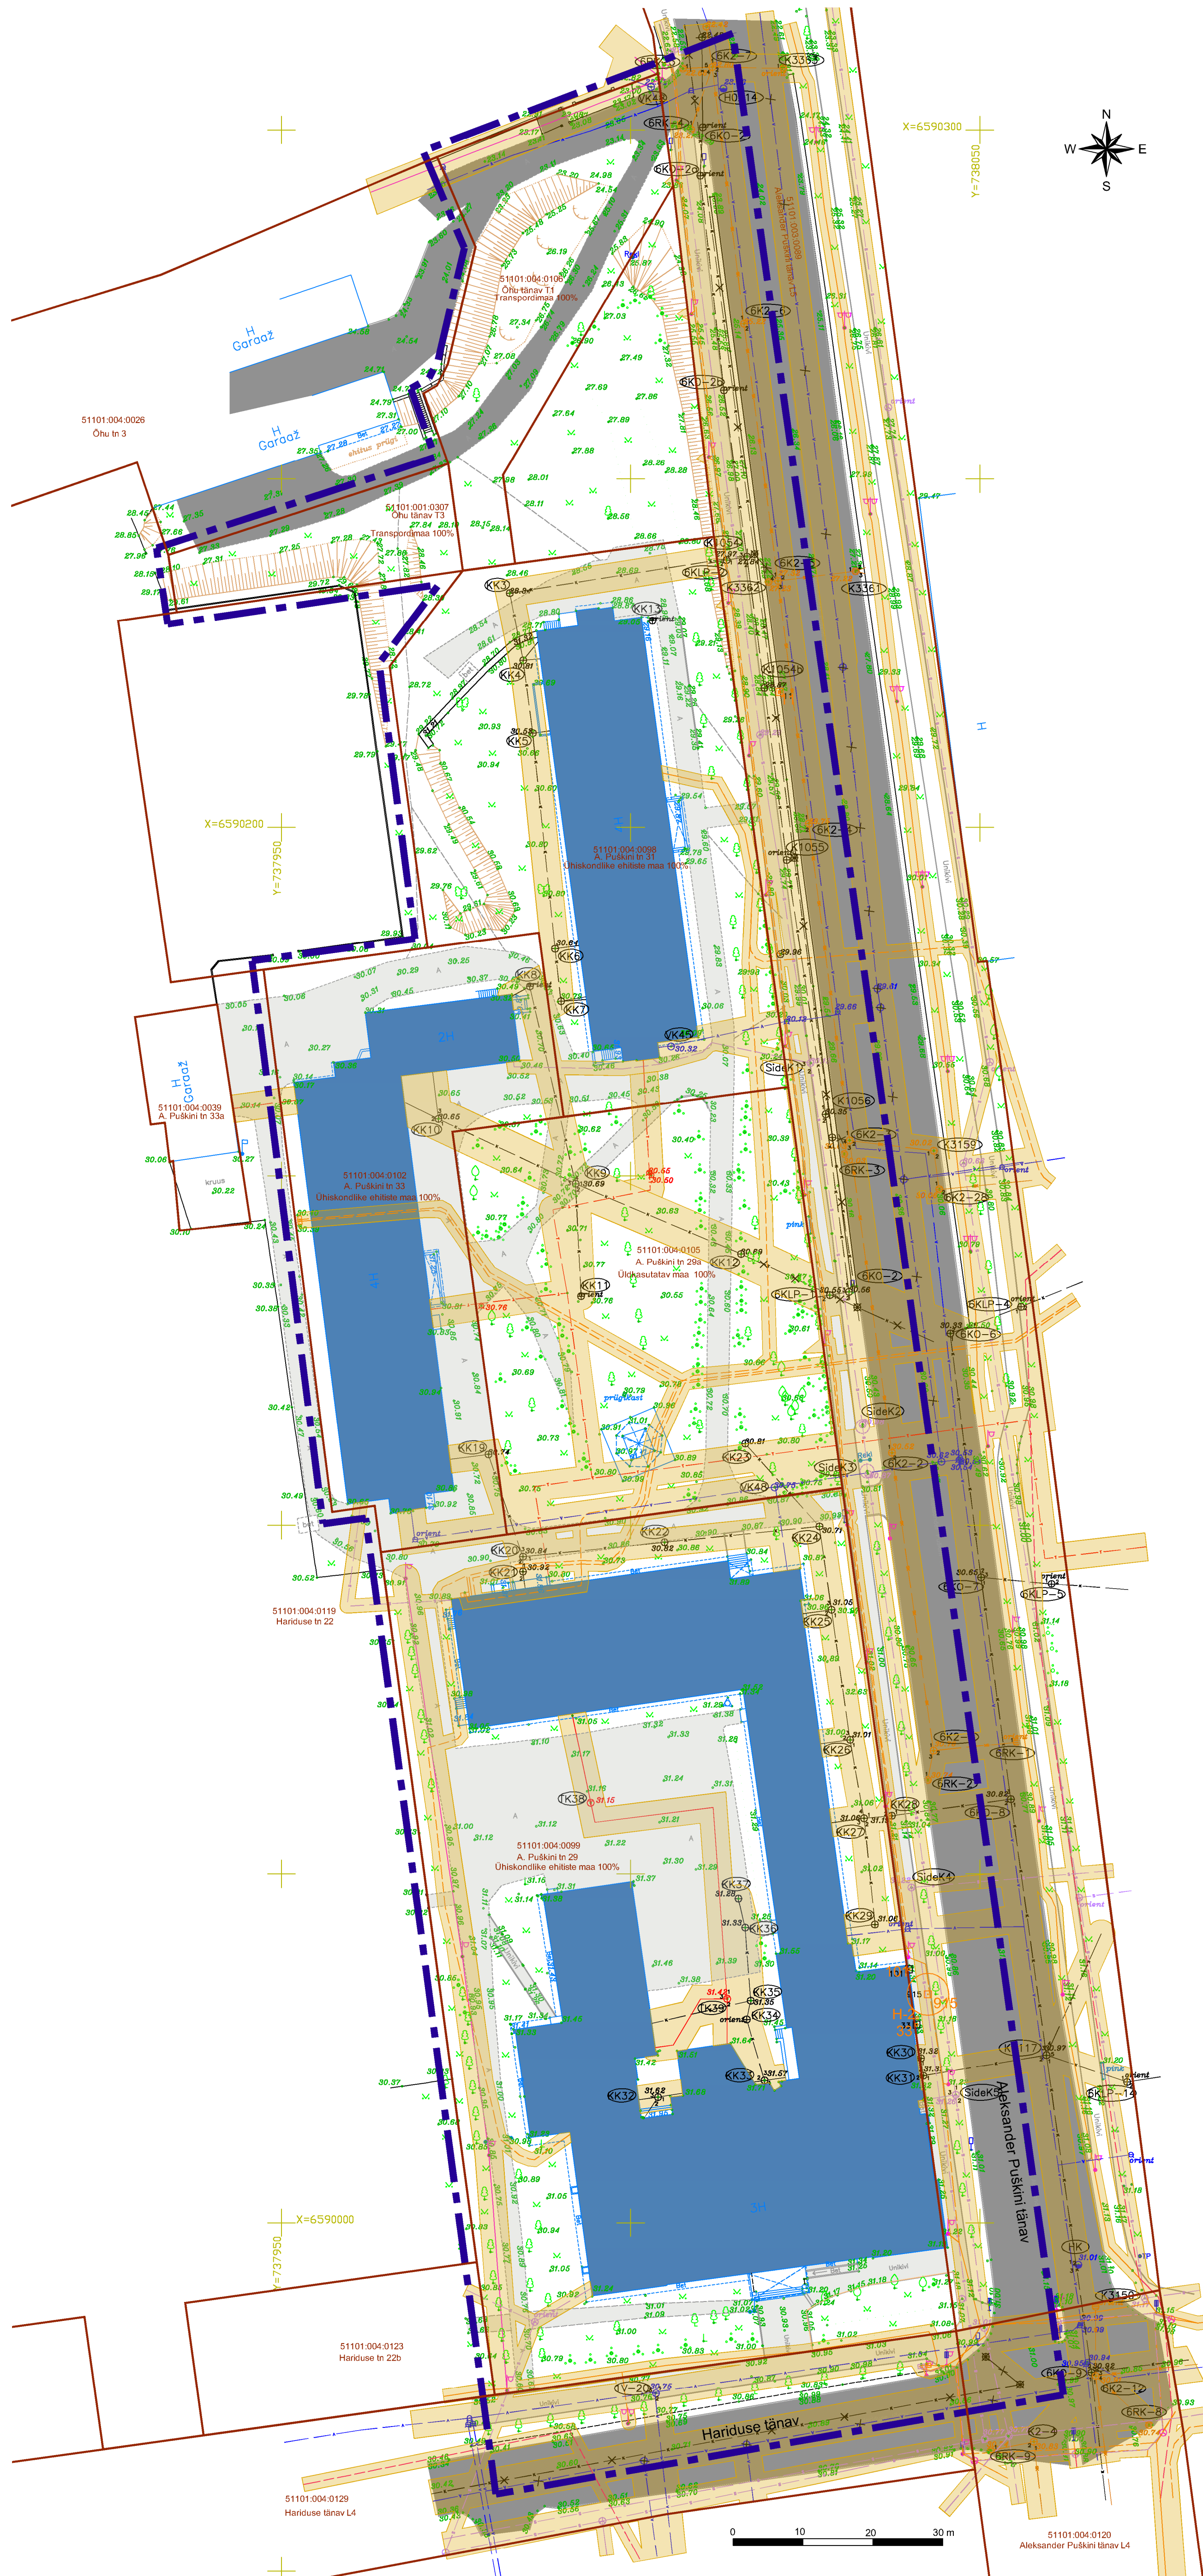

- Märkused:
1. Joonise paremaks loetavuseks on planeeringuala piiri nihutatud.
 2. Topo-geodeetilise moodistuse teostas Osaühing Iida-Viru GEO, töö nr 1248-02-2018.

LEPPEMÄRGID

- PLANEERITAVA MAA-ALA PIIR
- OLEMASOLEVA KINNISTU PIIR
- KATASTRIRÜKSUSE ADDRESS, TUNNUS JA SIHTOTSTARVE
- OLEMASOLEV HOONE
- OLEMASOLEV TÄNAV
- PLANEERINGUALA SISENE TEE
- TEHNOVÕRGU KAITSEVÕOND
- GEODEETILINE PUNKT KAITSEVÕONDI JA NIMEGA

11/975

Planeering			
Aleksander Puškini tn 29, 29a, 31, 33 ja lähiala detailplaneering			
Joonise nimetus			
Tugijoonis		Tellija	
Planeerija	Skepast&Puhkim OÜ Laki 34 12915 Tallinn EESTI Tel. +372 664 5808 info@skep.ee	Narva Linnavalitsuse Arhitektuuri- ja Linaplaneerimise Amet Peetri plats 5 20308 Narva EESTI Tel. +372 359 9050 info@narvapl.ee	
Projekti juht	Kadri Vaher	Staadium	Mõõtka
Planeerija	Kadri Vaher	Kuupäev	Projekti nr
Tehnik	Kati Kraavi	30.07.2018	2018-0010
			Joonise nr
			3