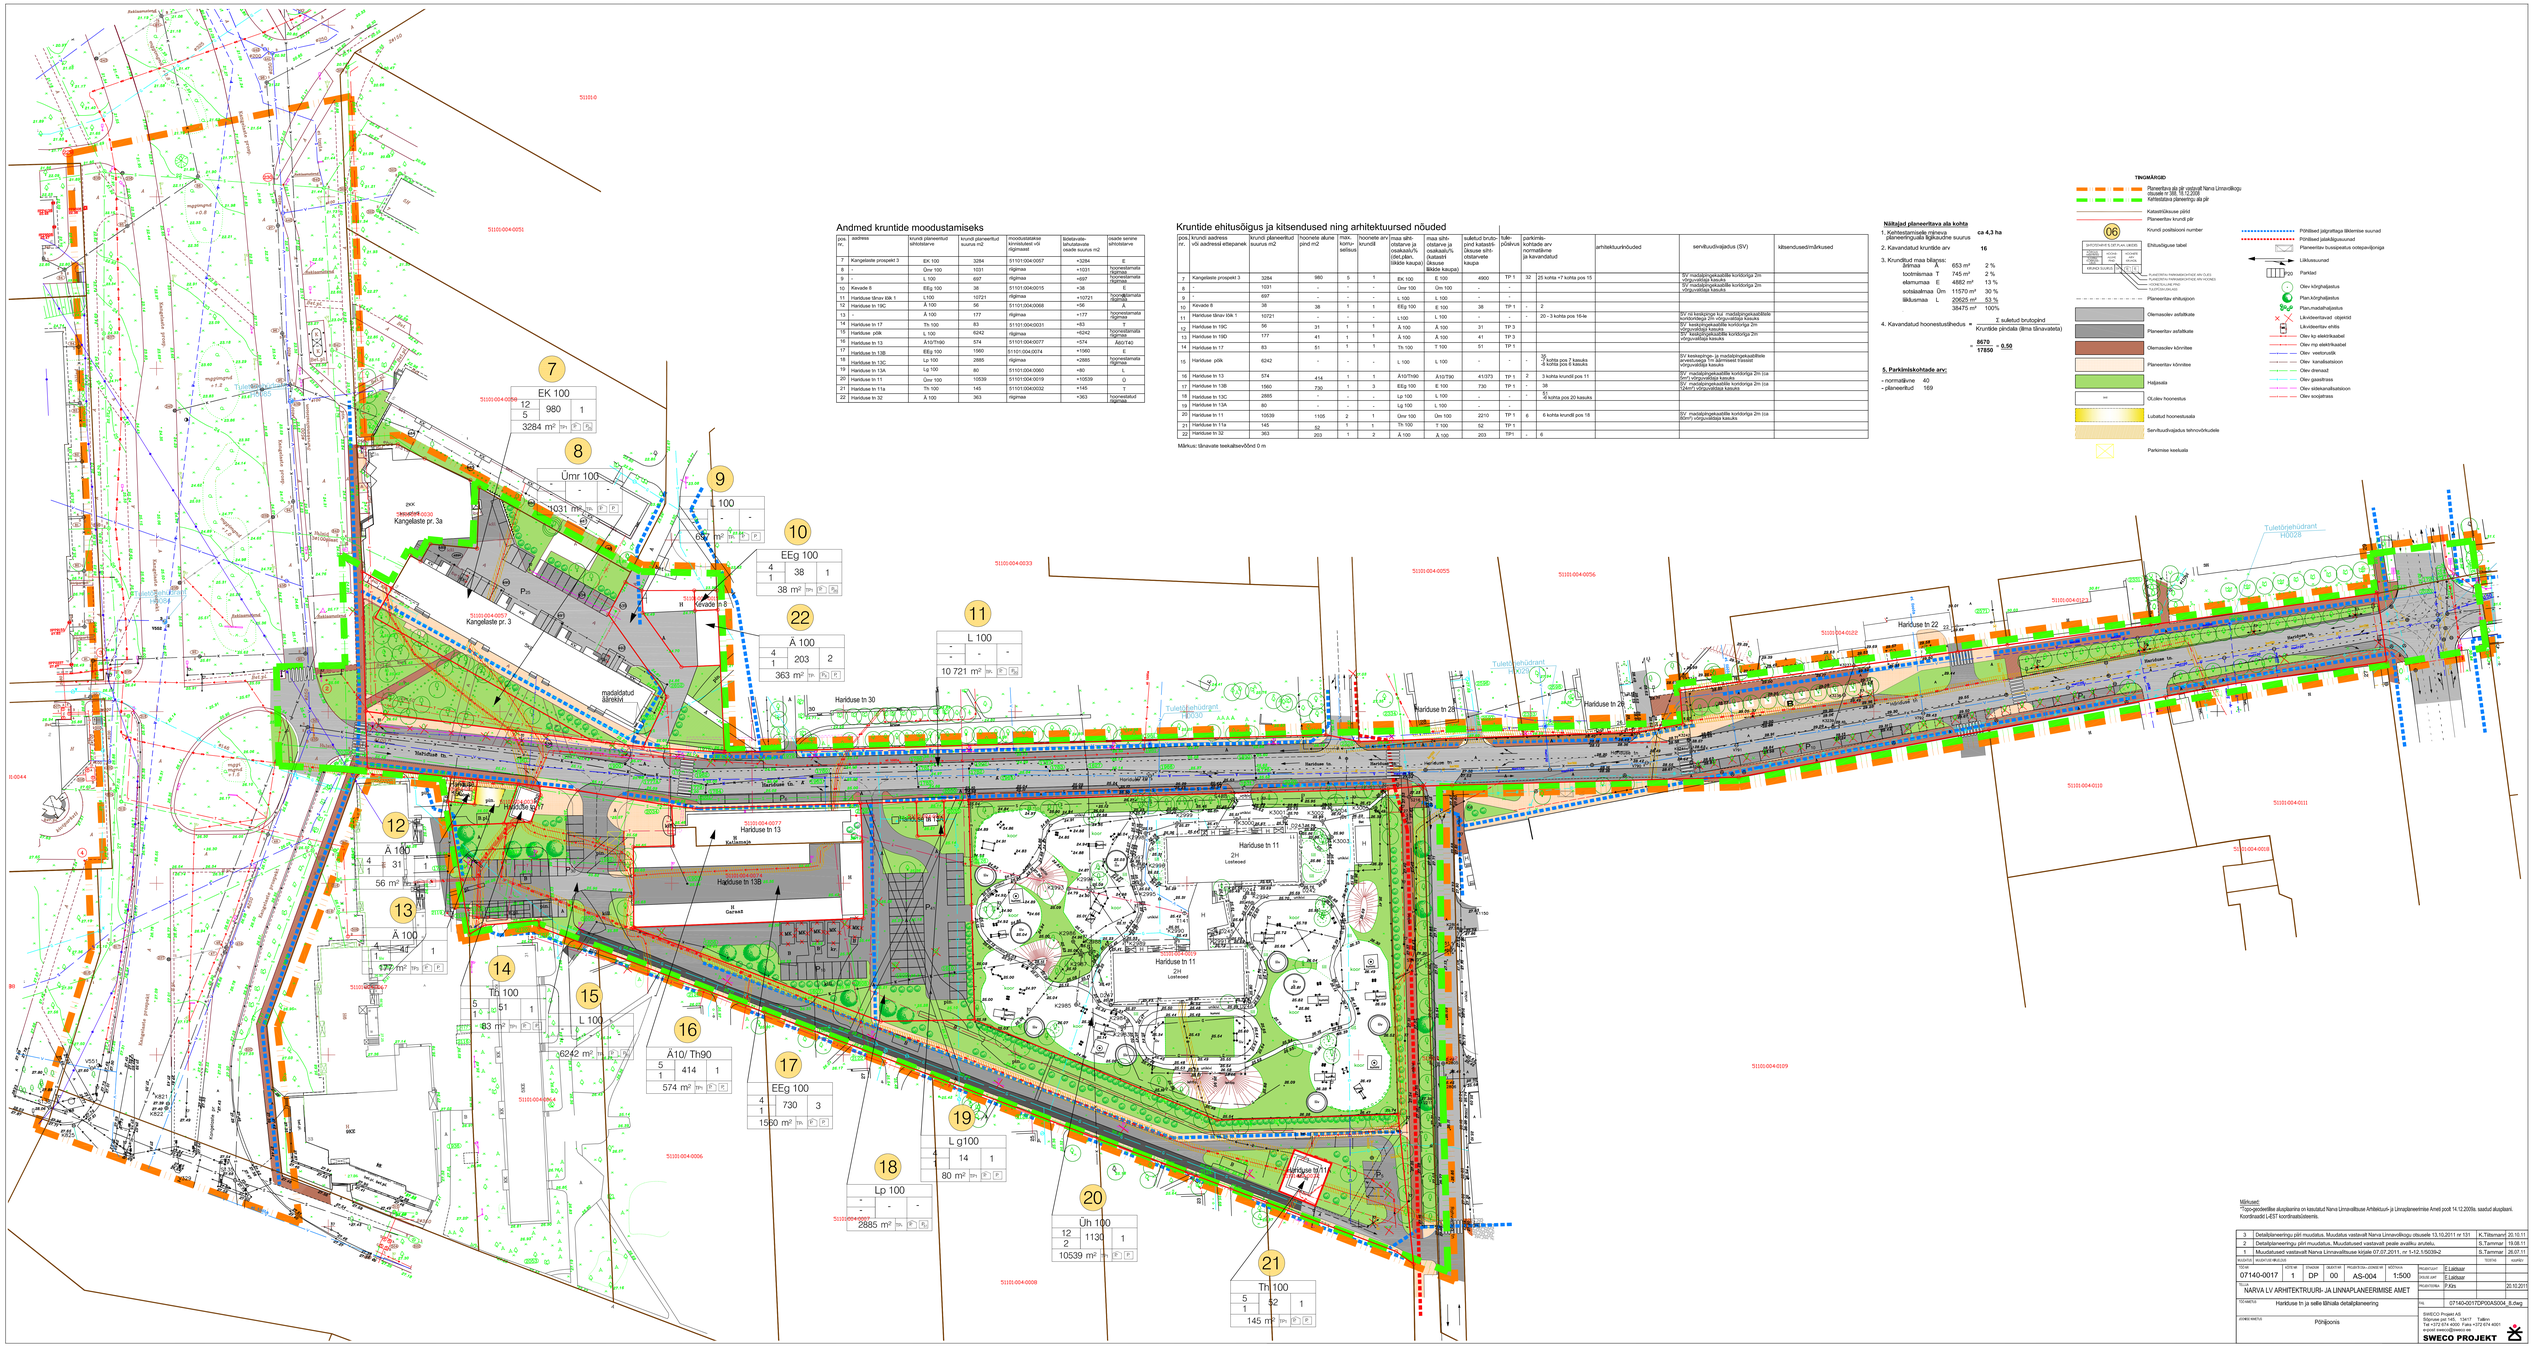
7
EK 100
12
980
1
5
3284 m²
8
Ümr 100
1031 m²
9
L 100
697 m²
10
EEg 100
4
38
1
1
38 m²
22
Ä 100
4
203
2
1
363 m²
11
L 100
10 721 m²
12
Ä 100
4
31
1
56 m²
13
Ä 100
4
41
1
177 m²
14
TÜ 100
5
51
1
83 m²
15
L 100
6242 m²
16
Ä10/ Th90
5
414
1
574 m²
17
EEg 100
4
730
3
1560 m²
18
Lp 100
2885 m²
19
L g100
14
1
80 m²
20
Üh 100
12
1130
1
2
10539 m²
21
Th 100
5
52
1
1
145 m²
Kangelaste pr. 3a
Kangelaste pr. 3
Kevade tn 8
Harduse tn 30
Harduse tn 13
Harduse tn 13B
Harduse tn 11
Harduse tn 22
Harduse tn 28
Harduse tn 26
Harduse tn 24
Harduse tn 17
Harduse tn 15
Harduse tn 1
Nehatuse tn
Kalamaja
madalatud äärekivi
Tuletõrjehüdrant
Tuletõrjehüdrant H0028
Tuletõrjehüdrant H0030
Tuletõrjehüdrant H0029
