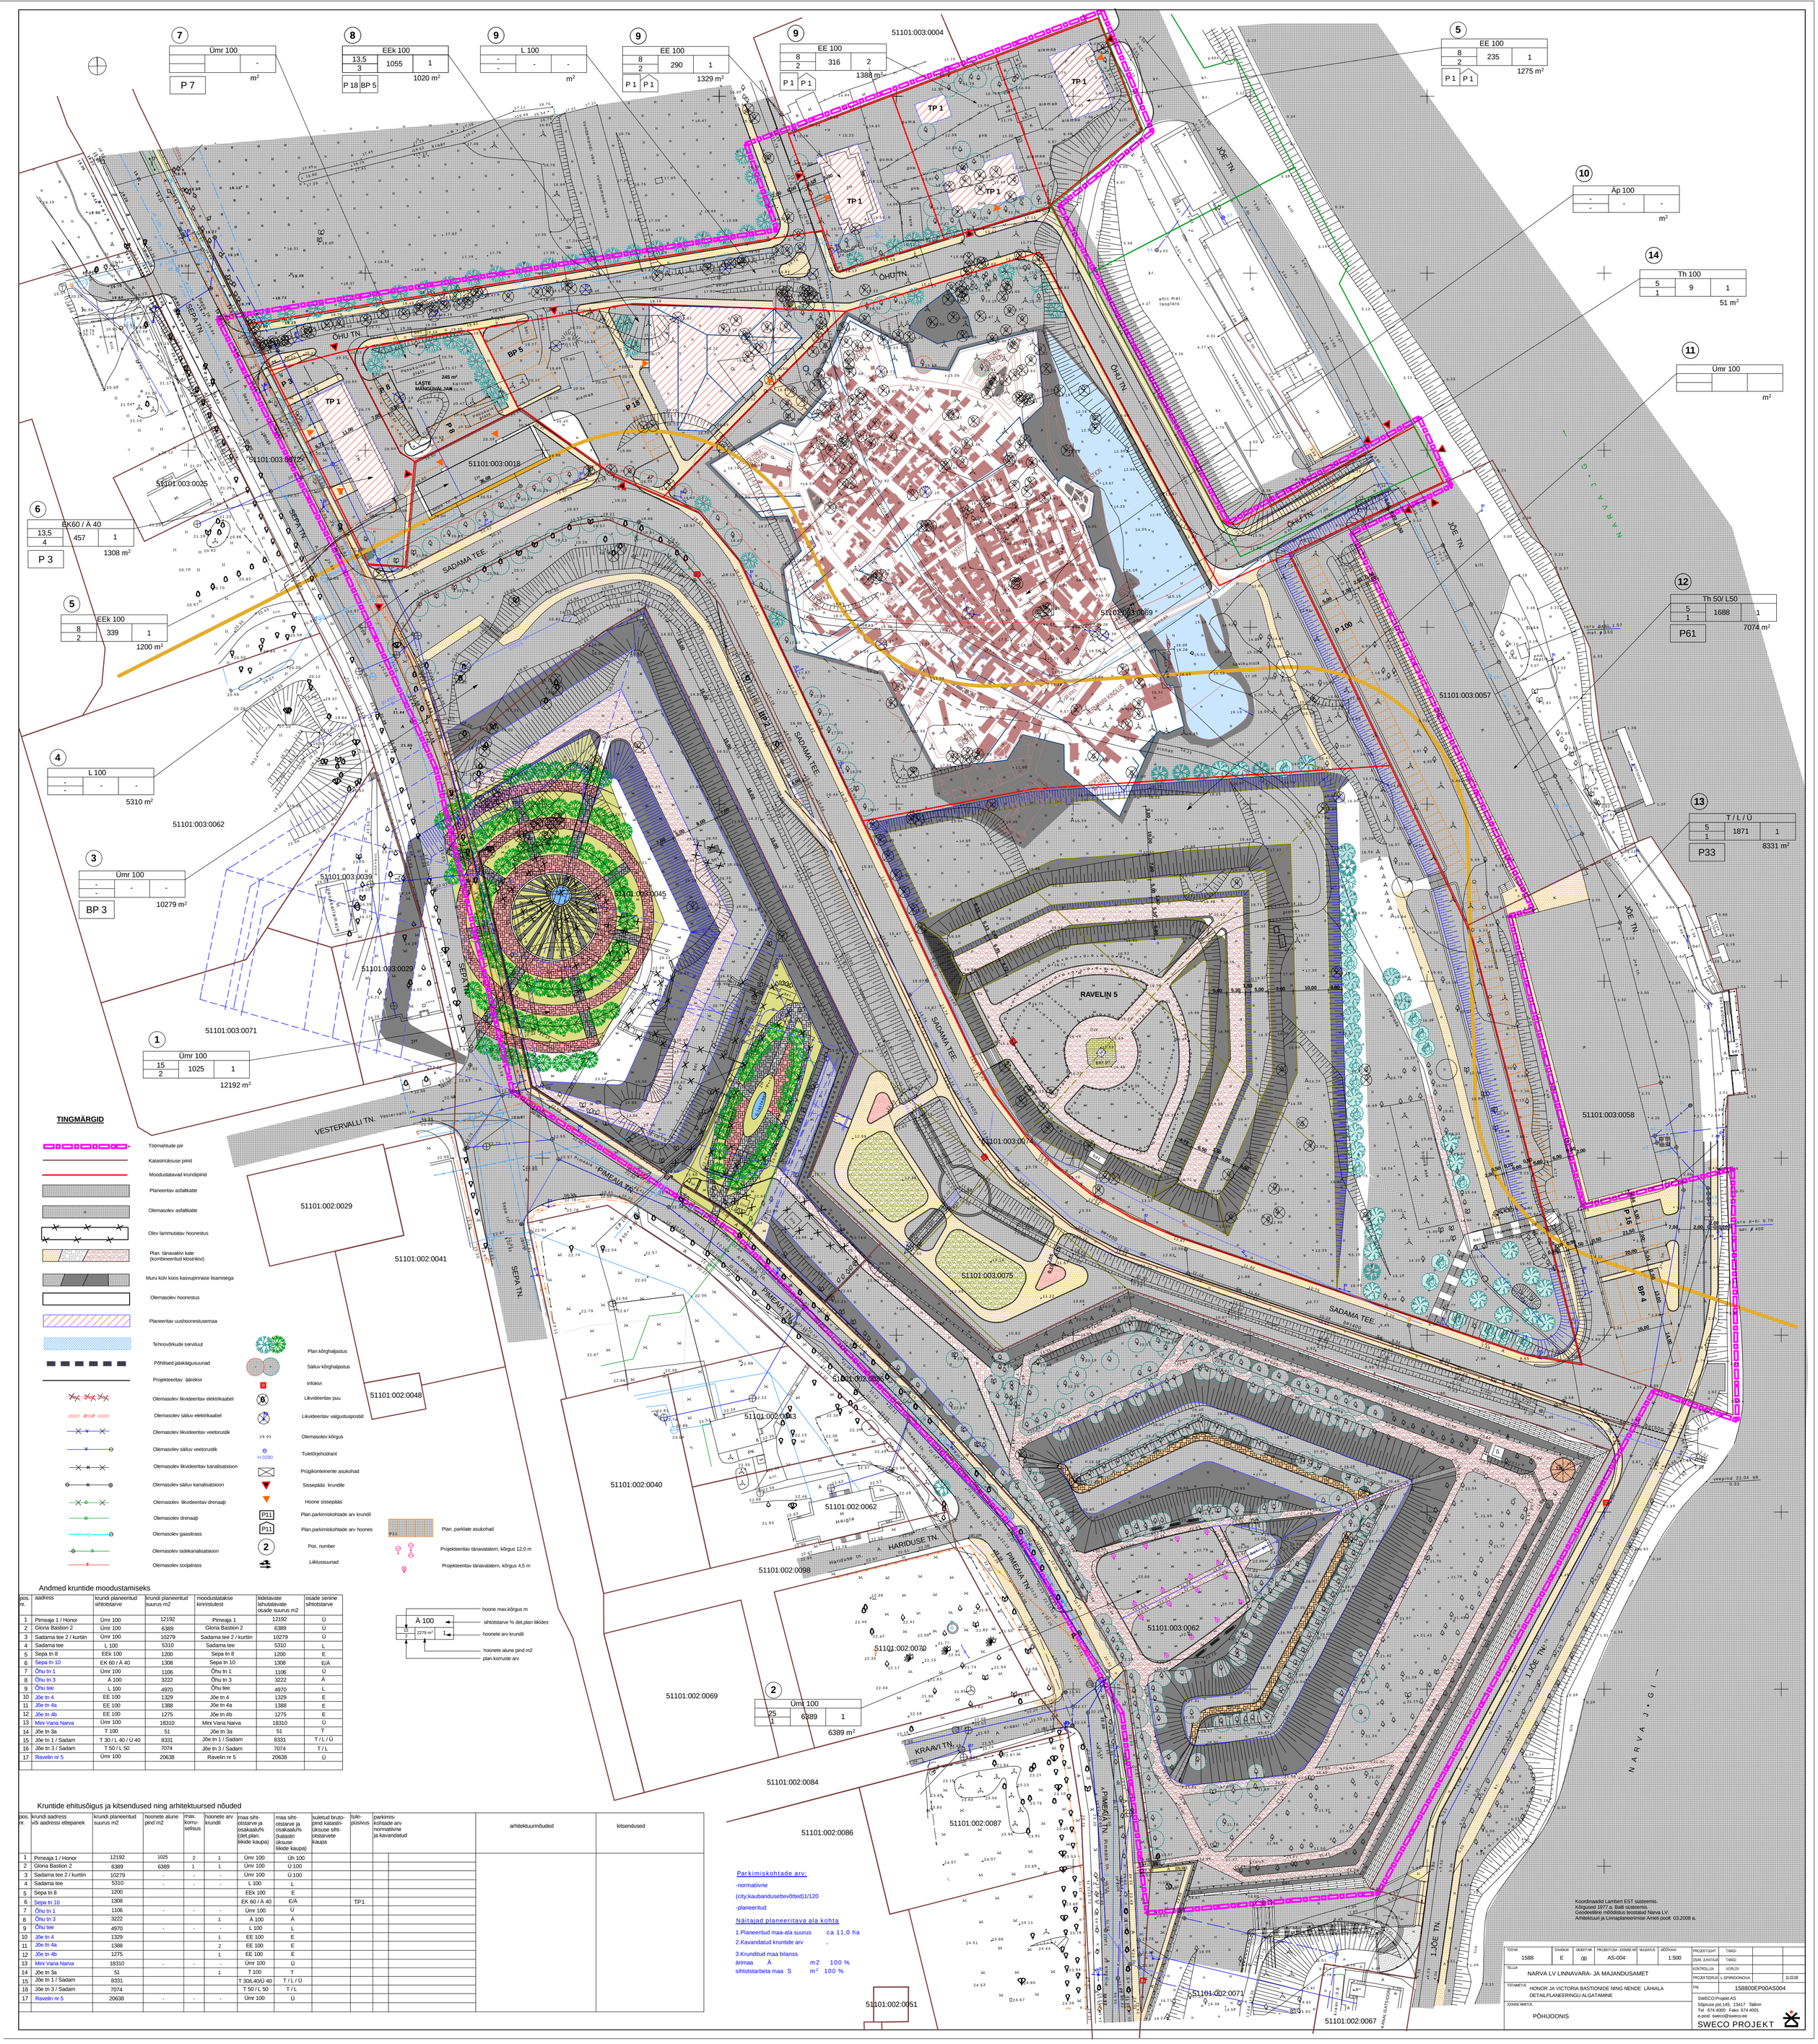

pos. nr.	aadress	krundi planeeritud sihtotstarve	krundi planeeritud suurus m2	moodustatakse kinnistutest	liidetavate lahutatavate osade suurus m2	osade senine sihtotstarve
1	Pimeaja 1 / Honor	Ümr 100	12192	Pimeaja 1	12192	Ü
2	Gloria Bastion 2	Ümr 100	6389	Gloria Bastion 2	6389	Ü
3	Sadama tee 2 / kurtiin	Ümr 100	10279	Sadama tee 2 / kurtiin	10279	Ü
4	Sadama tee	L 100	5310	Sadama tee	5310	L
5	Sepa tn 8	EEk 100	1200	Sepa tn 8	1200	E
6	Sepa tn 10	EK 60 / A 40	1308	Sepa tn 10	1308	E/Ä
7	Õhu tn 1	Ümr 100	1106	Õhu tn 1	1106	Ü
8	Õhu tn 3	Ä 100	3222	Õhu tn 3	3222	Ä
9	Õhu tee	L 100	4970	Õhu tee	4970	L
10	Jõe tn 4	EE 100	1329	Jõe tn 4	1329	E
11	Jõe tn 4a	EE 100	1388	Jõe tn 4a	1388	E
12	Jõe tn 4b	EE 100	1275	Jõe tn 4b	1275	E
13	Mini Vana Narva	Ümr 100	18310	Mini Vana Narva	18310	Ü
14	Jõe tn 3a	T 100	51	Jõe tn 3a	51	T
15	Jõe tn 1 / Sadam	T 30/L 40 / Ü 40	8331	Jõe tn 1 / Sadam	8331	T / L / Ü
16	Jõe tn 3 / Sadam	T 50 / L 50	7074	Jõe tn 3 / Sadam	7074	T / L
17	Ravelin nr 5	Ümr 100	20638	Ravelin nr 5	20638	Ü

pos. nr.	krundi aadress või aadressi ettepanek	krundi planeeritud suurus m2	hoonete alune pind m2	max. korru-selisus	hoonete arv krundil	maa siht-otstarve ja osakaalu% (det.plan. liikide kaupa)	maa siht-otstarve ja osakaalu% (katastri üksuse liikide kaupa)	suletud bruto-pind katastri-üksuse siht-otstarvete kaupa	tule-püsivus	parkimis-kohtade arv normatiivne ja kavandatud		arhitektuurinõuded	kitsendused
1	Pimeaja 1 / Honor	12192	1025	2	1	Ümr 100	Üh 100						
2	Gloria Bastion 2	6389	6389	1	1	Ümr 100	Ü 100						
3	Sadama tee 2 / kurtiin	10279	-	-	-	Ümr 100	Ü 100						
4	Sadama tee	5310	-	-	-	L 100	L						
5	Sepa tn 8	1200				EEk 100	E						
6	Sepa tn 10	1308				EK 60 / A 40	E/Ä		TP1				
7	Õhu tn 1	1106	-	-	-	Ümr 100	Ü						
8	Õhu tn 3	3222			1	Ä 100	Ä						
9	Õhu tee	4970	-	-	-	L 100	L						
10	Jõe tn 4	1329			1	EE 100	E						
11	Jõe tn 4a	1388			2	EE 100	E						
12	Jõe tn 4b	1275			1	EE 100	E						
13	Mini Vana Narva	18310	-	-	-	Ümr 100	Ü						
14	Jõe tn 3a	51			1	T 100	T						
15	Jõe tn 1 / Sadam	8331				T 30/L40/Ü 40	T / L / Ü						
16	Jõe tn 3 / Sadam	7074				T 50 / L 50	T / L						
17	Ravelin nr 5	20638	-	-	-	Ümr 100	Ü						