

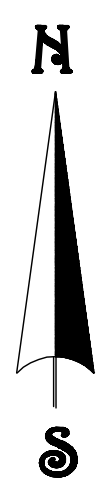


Projekteerimiseltne situatsioon

1. osa - promenaadi pñhja poolne lõik

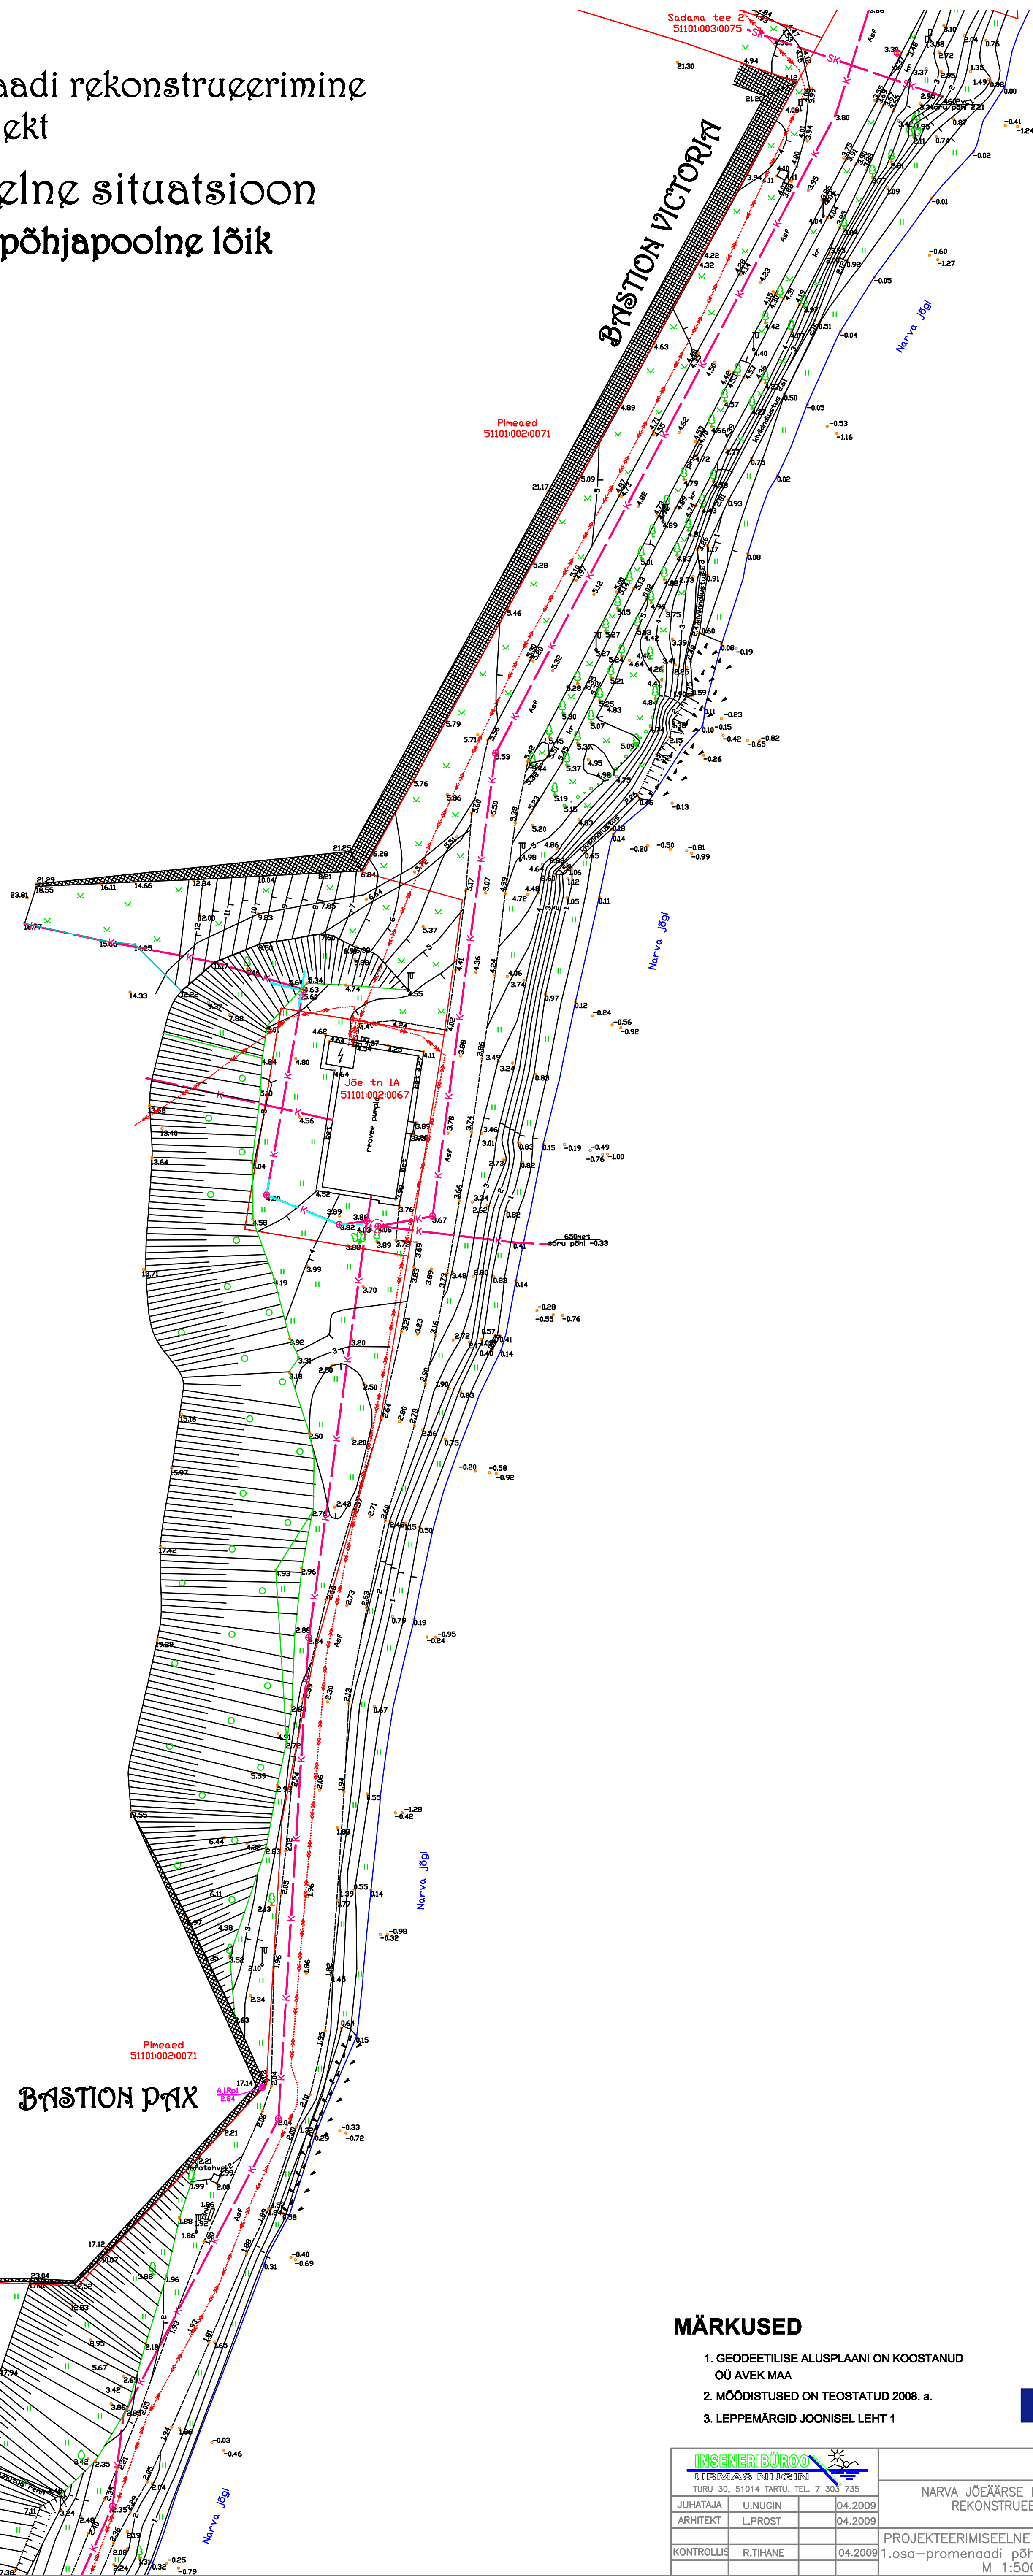

Asendiplan
1:2500

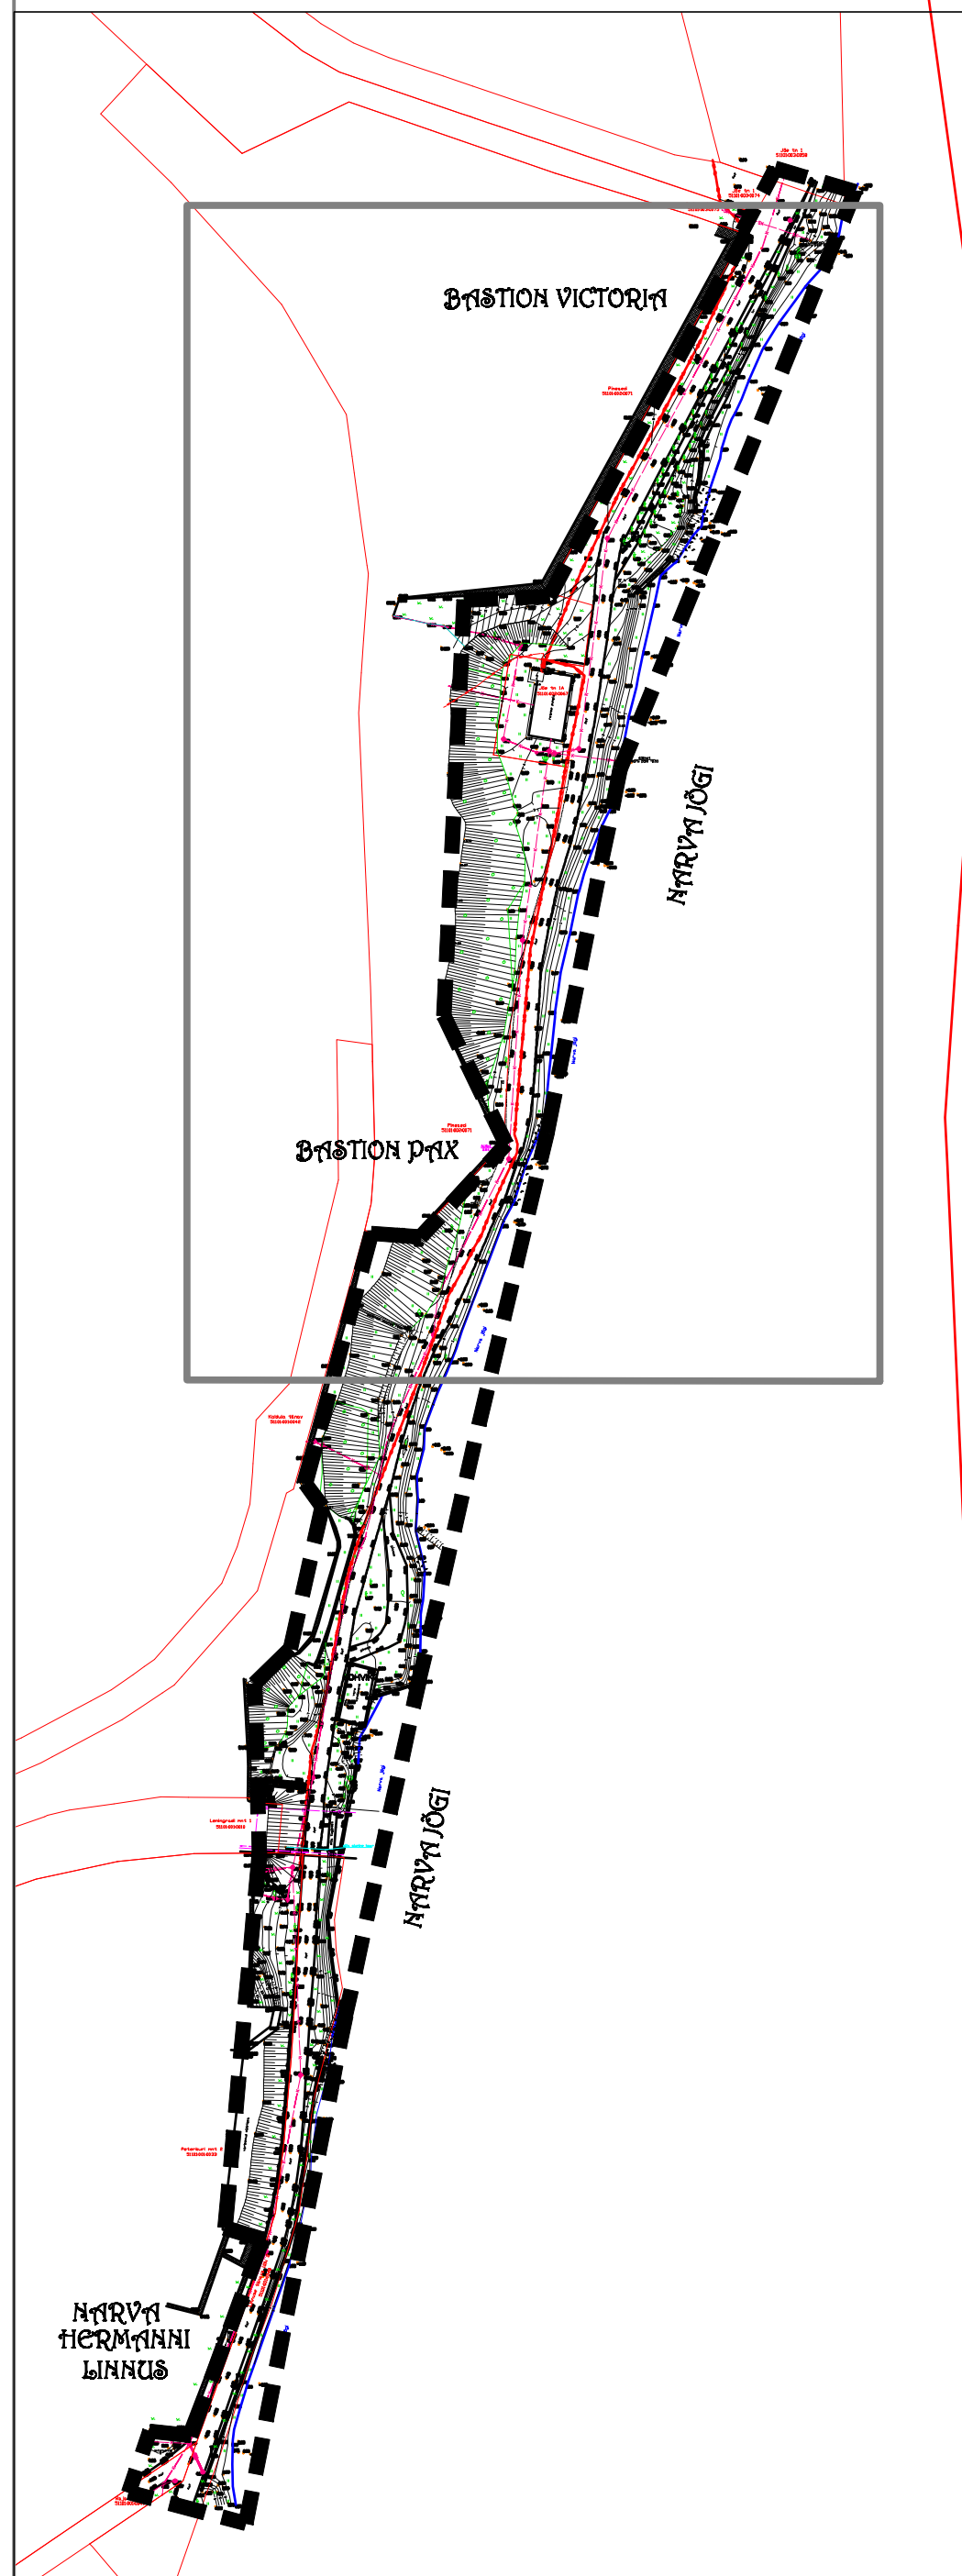

1. GEODEETILISE ALUSPLAANI ON KOOSTANUD
OÜ AVEK MAA
2. MÕÖDISTUSED ON TEOSTATUD 2008. a.
3. LEPPEMÄRGID JOONISEL LEHT 1



<div>INSENERIBÜROO</div> <div>ÜHISELISE KUTSEGA</div> <div>TUNN 30, 510/41 TARTU. TEL. 7 301 335</div>		NARVA LINNAVALITSUS			
JUHATAJA	U.NUGIN	04.09.2008	NARVA JÕEÄÄRSE PROMENAADI REKONSTRUEERIMINE		
ARHITEKT	L.PROST	04.09.2008	STADIUM	LEHT	LEHTI
			EP	2	22
KONTROLLIS	R.TIHANE	04.09.2008	PROJEKTEERIMISELISE SITUATSIOON		
			1.osa –promenaadi põhjapoolne lõik		
			M. 1:500		
			IB 21/2008		