

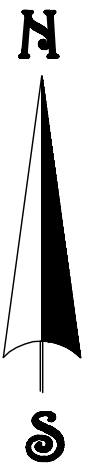


Narva jõeäärses promenaadi rekonstrueerimise
Eelprojekt
Põhiplaan
2. osa - promenaadi lõunapoolne lõik

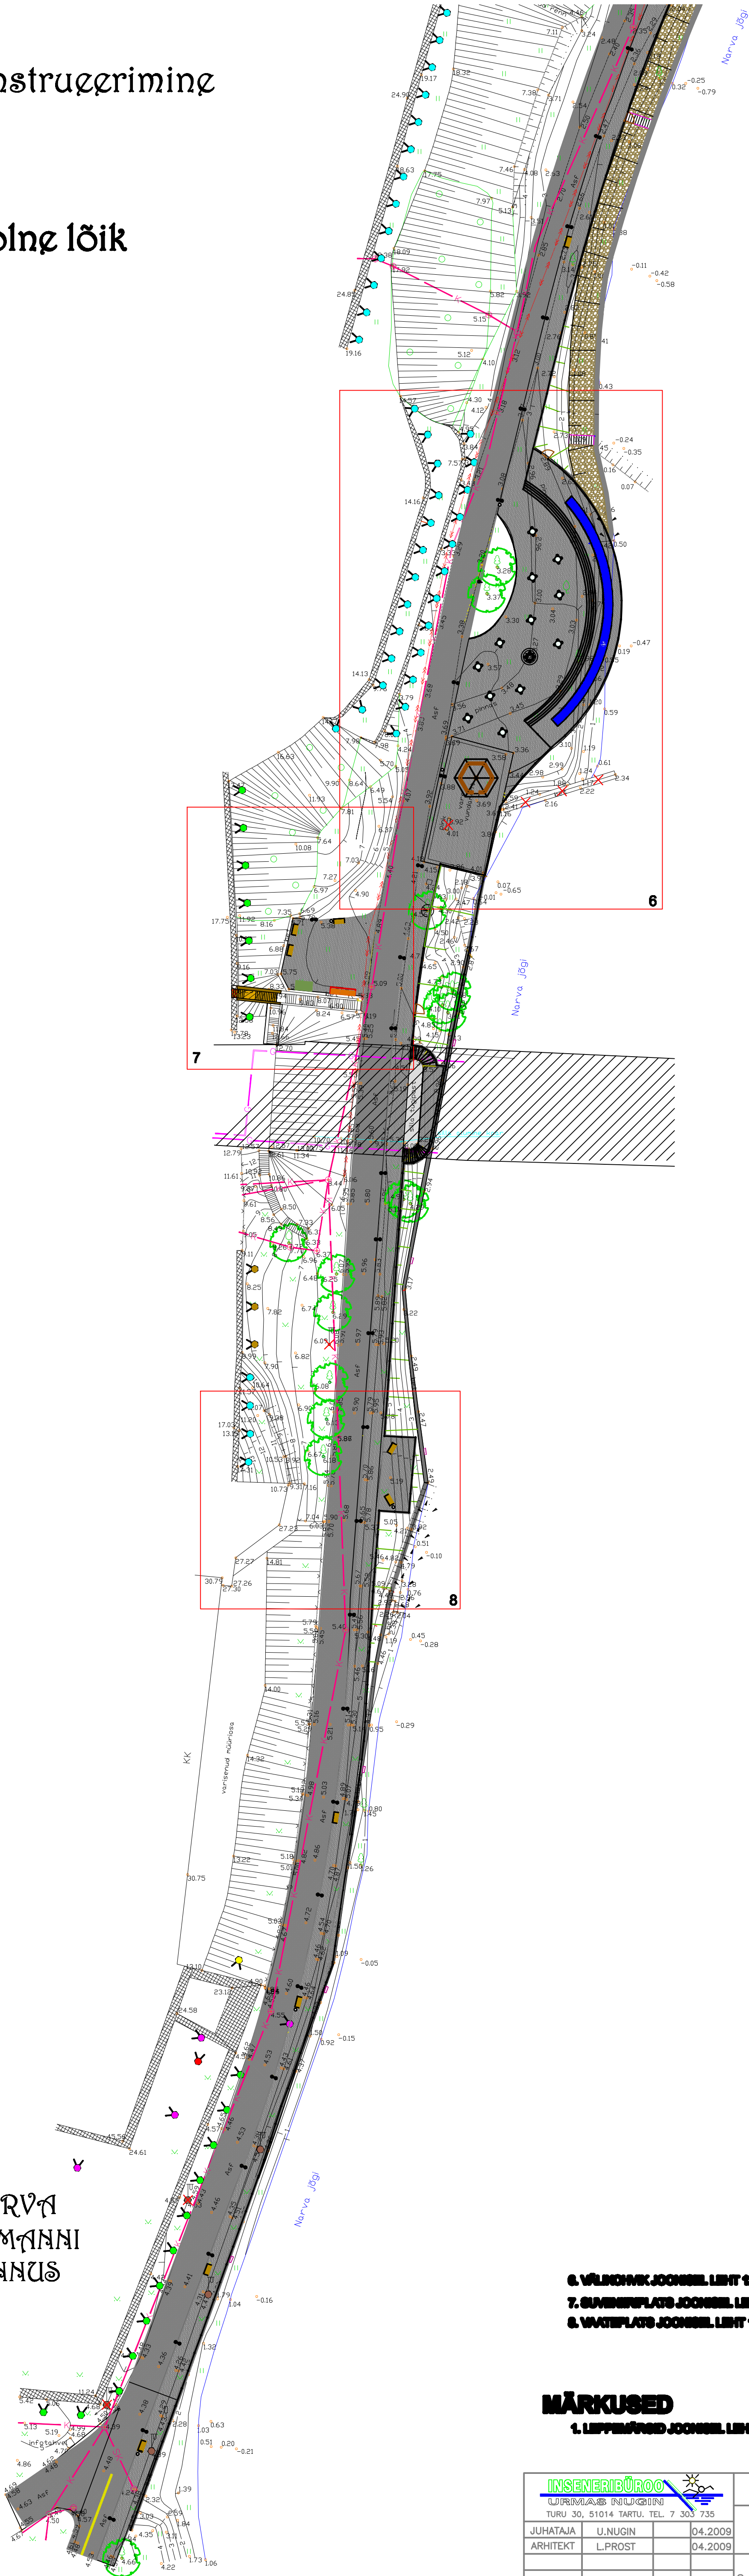

Asendiplaan
1:2500

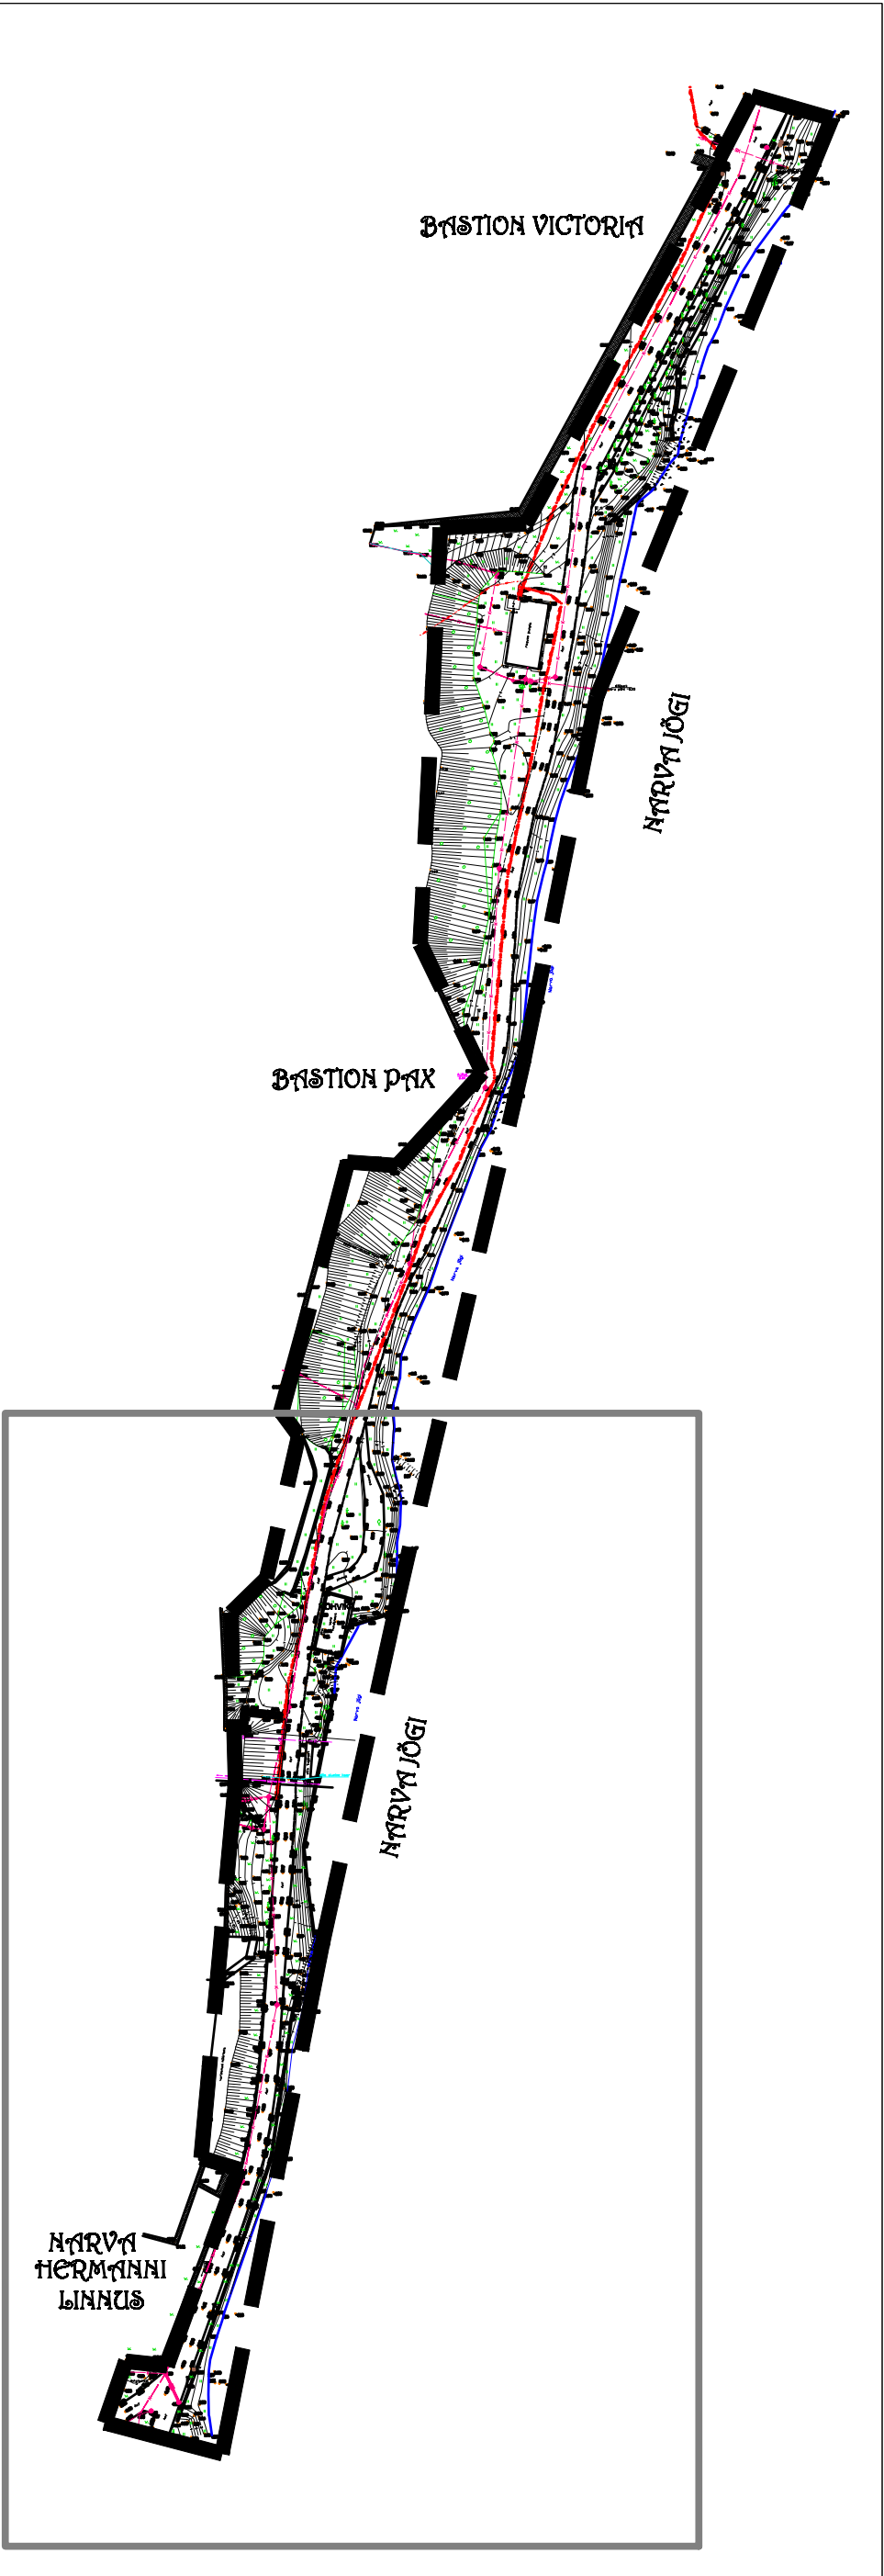

NARVA
HERMANNI
LINNUS

6. VÄLJAKHJÕUDE LINT 12
7. SUUREPLATZ JÕUDE LINT 14
8. VÄLJAKHJÕUDE LINT 16

MÄRKUSED
1. LEPPELASED JÕUDE LINT 1



INSERIBÜROO				NARVA LINNAVALITSUS		
LÜPESKIRJA (PÄRISKIRI) TÄRGI 30, 51014 TARTU, TEL. 7 303 735				NARVA JÕEÄÄRSE PROMENAADI REKONSTRUEERIMINE		
JUHATAJA	U. NUGIN	04.2009	PÕHIPLAAN 2. osa - promenaadi lõunapoolne lõik M 1:500	STAADIUM	LEHT	LEHTI
ARHITEKT	L. PROST	04.2009		EP	5	22