

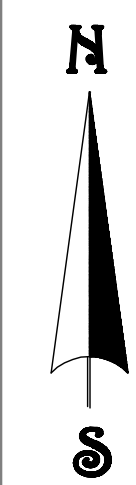


Narva jõeäärse promenaadi rekonstrueerimine
Eelprojekt

Projektseerimiseltne situatsioon
2. osa - promenaadi põhjapoolne lõik

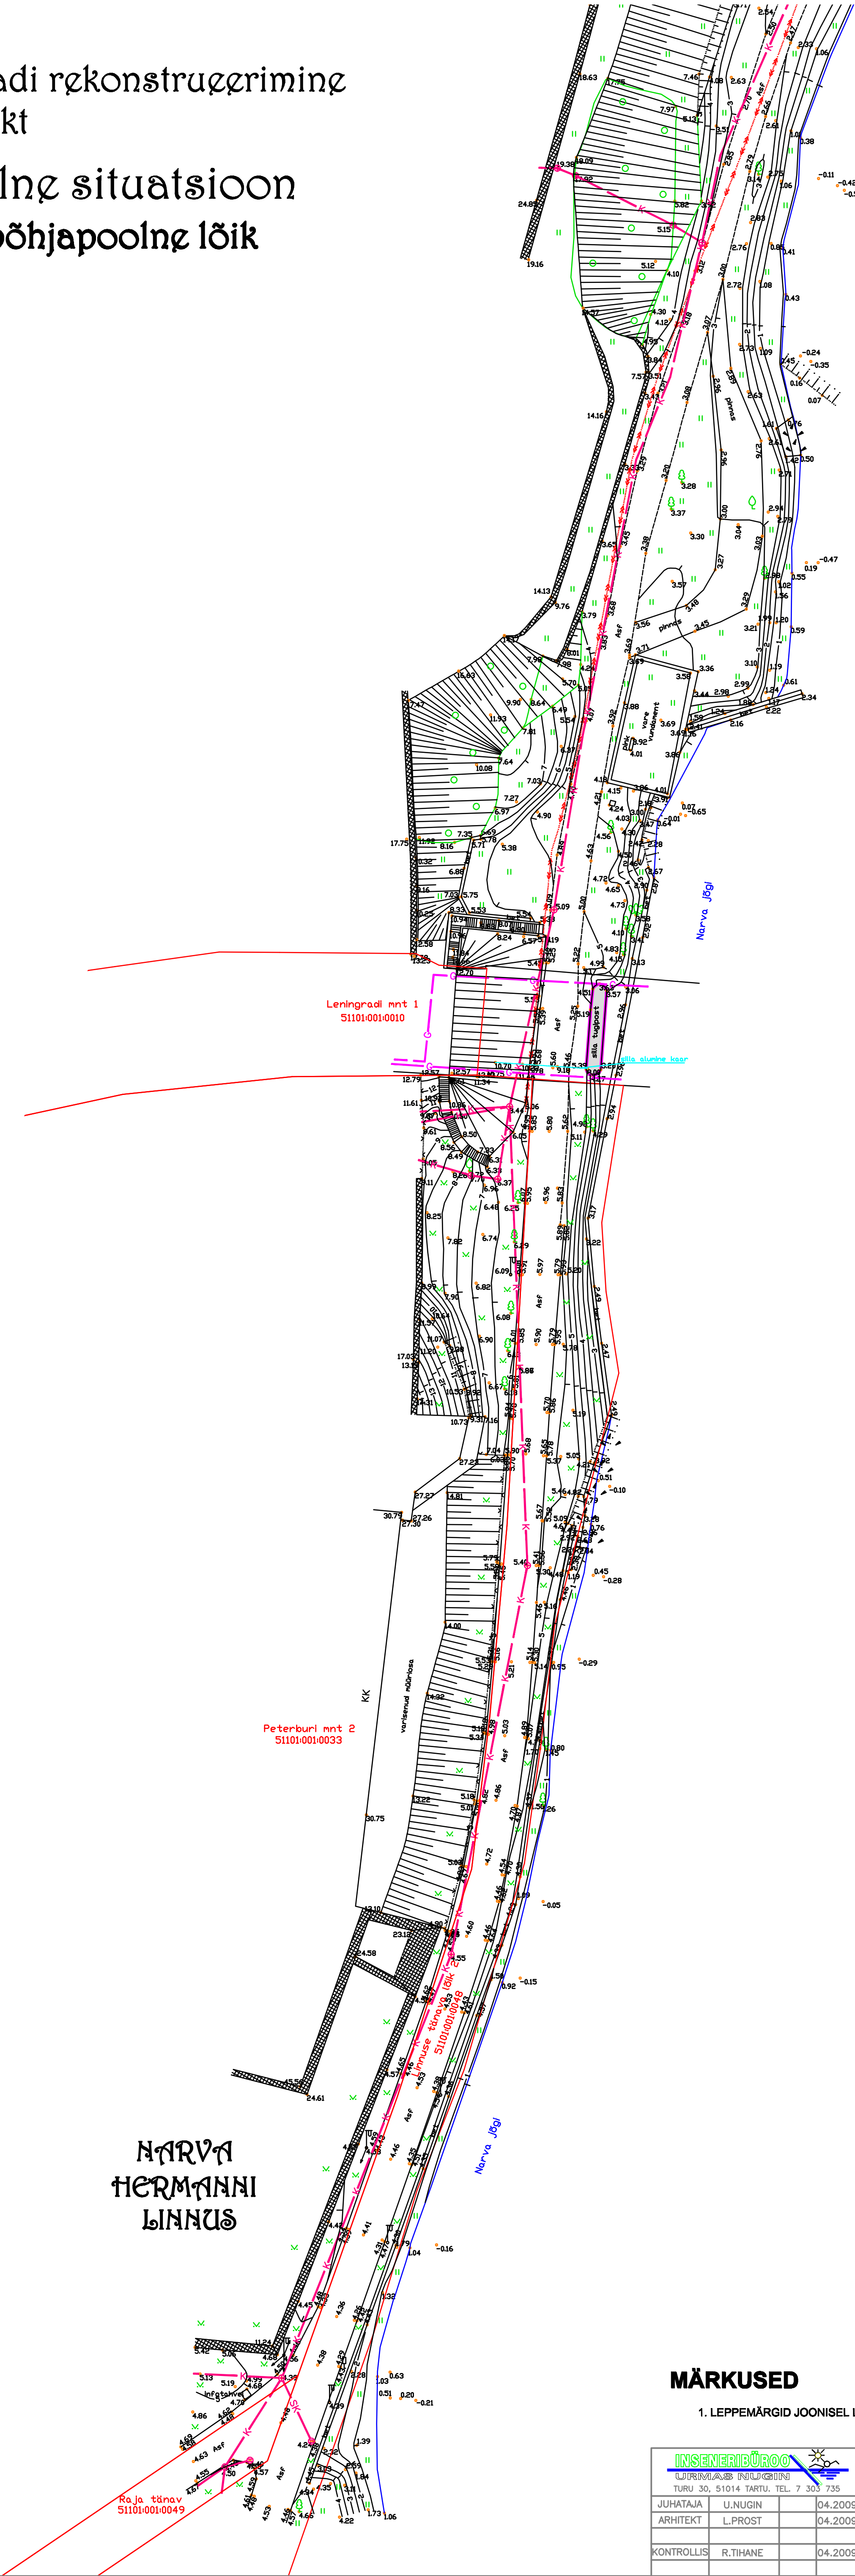

Asendiplaan
1:2500

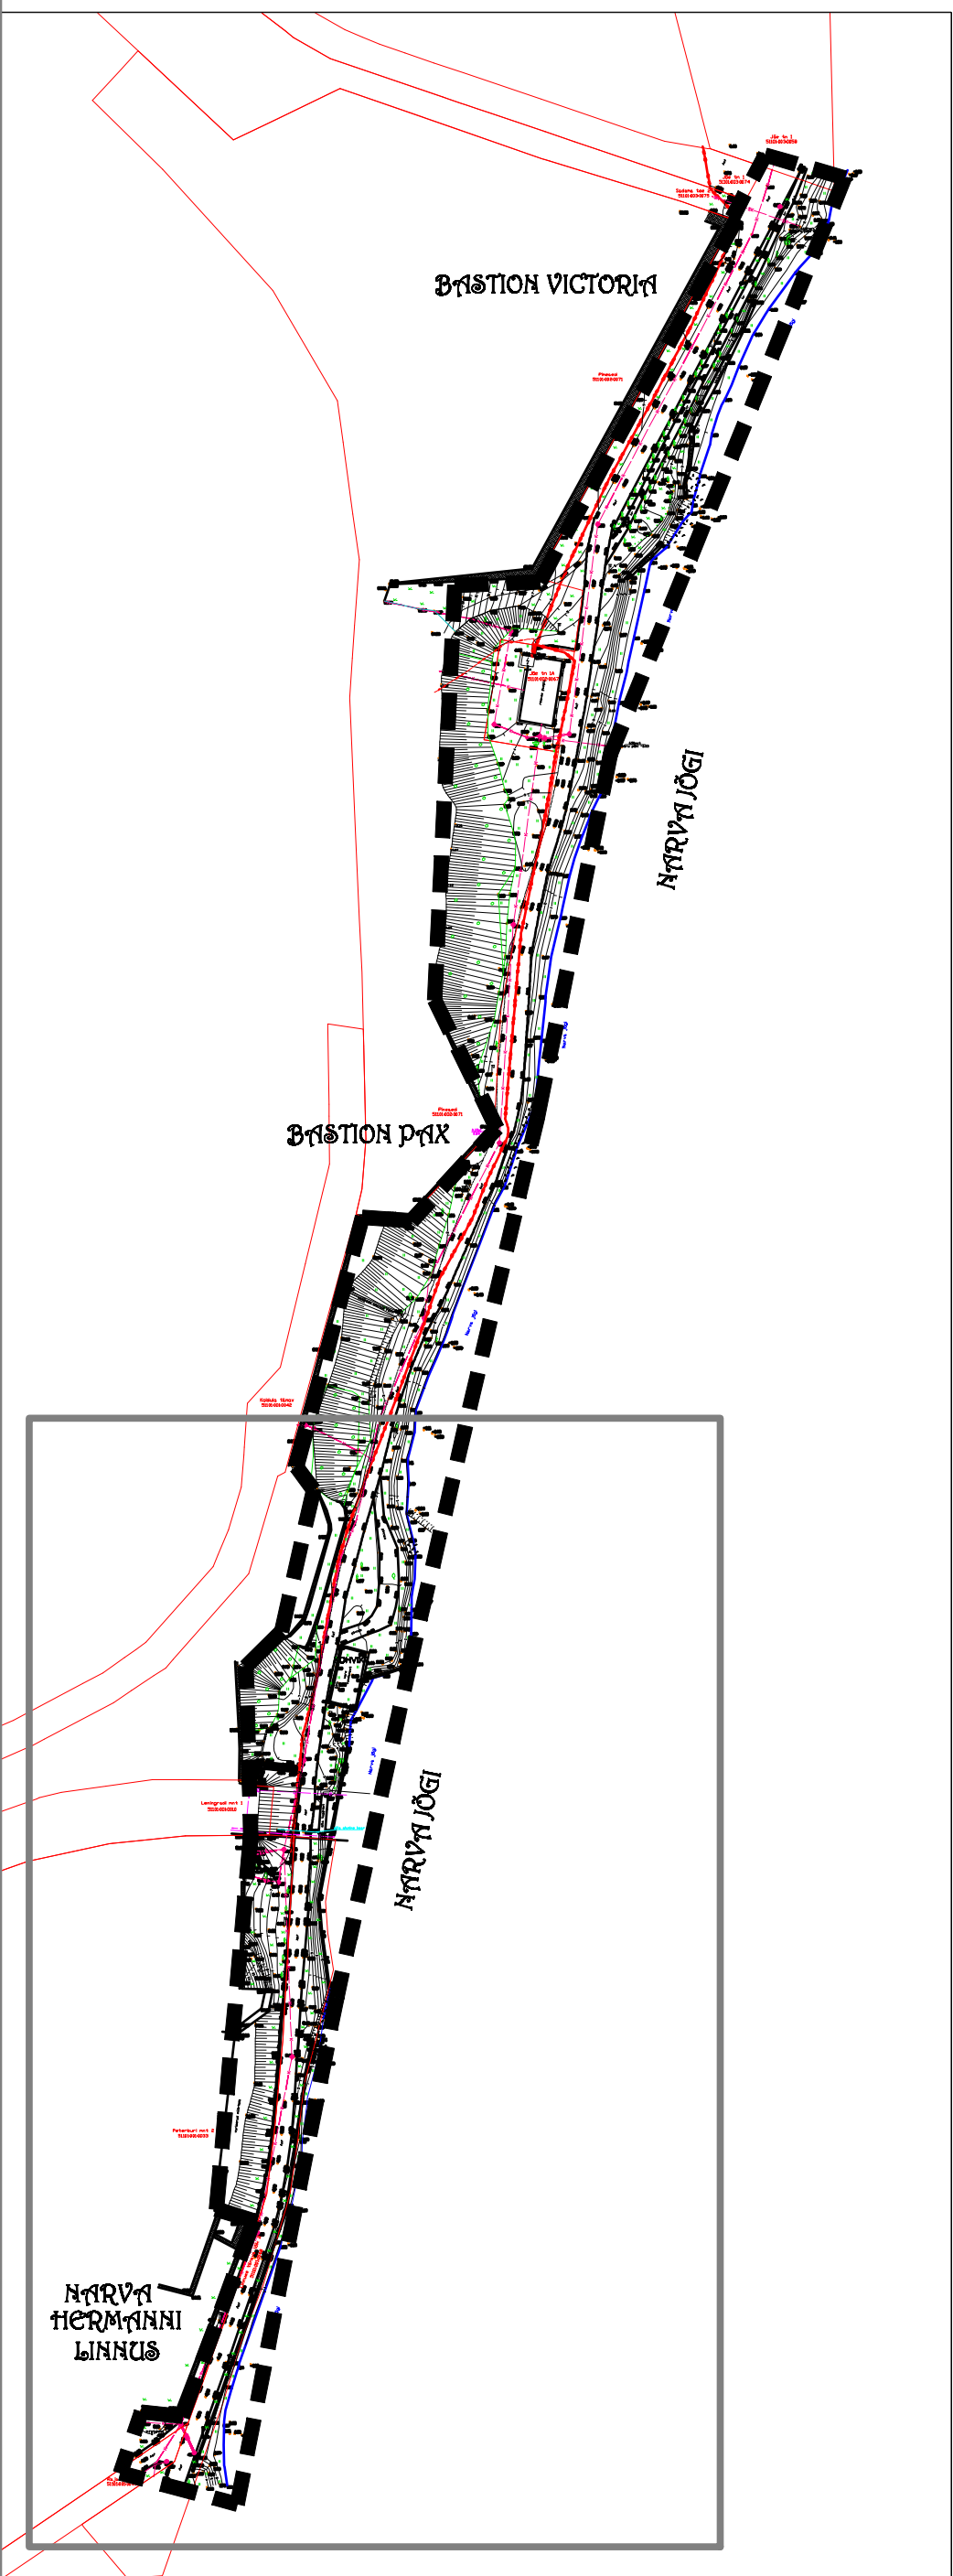

MÄRKUSED

1. LEPPEMÄRGID JOONISEL LEHT 1



INSENERIBÜROO ULITSIMIAAS (PILU) OÜ TÄRVI 30, 51014 TARTU, TEL. 7 303 735			NARVA LINNAVALITSUS		
JUHATAJA	U. NUGIN	04.2009	NARVA JÕEÄÄRSE PROMENAADI REKONSTRUEERIMINE		
ARHITEKT	L. PROST	04.2009	STAADIUM	LEHT	LEHTI
KONTROLLIS	R. THANE	04.2009	EP	3	22
			PROJEKTEERIMISEELNE SITUATSIOON 2. osa - promenaadi lõunapoolne lõik M 1:500		
			IB 21/2008		