


Narva jõekärske promenaadi rekonstrueerimine
Eelprojekt
Euroopa alljäe ja Rootsi terrass

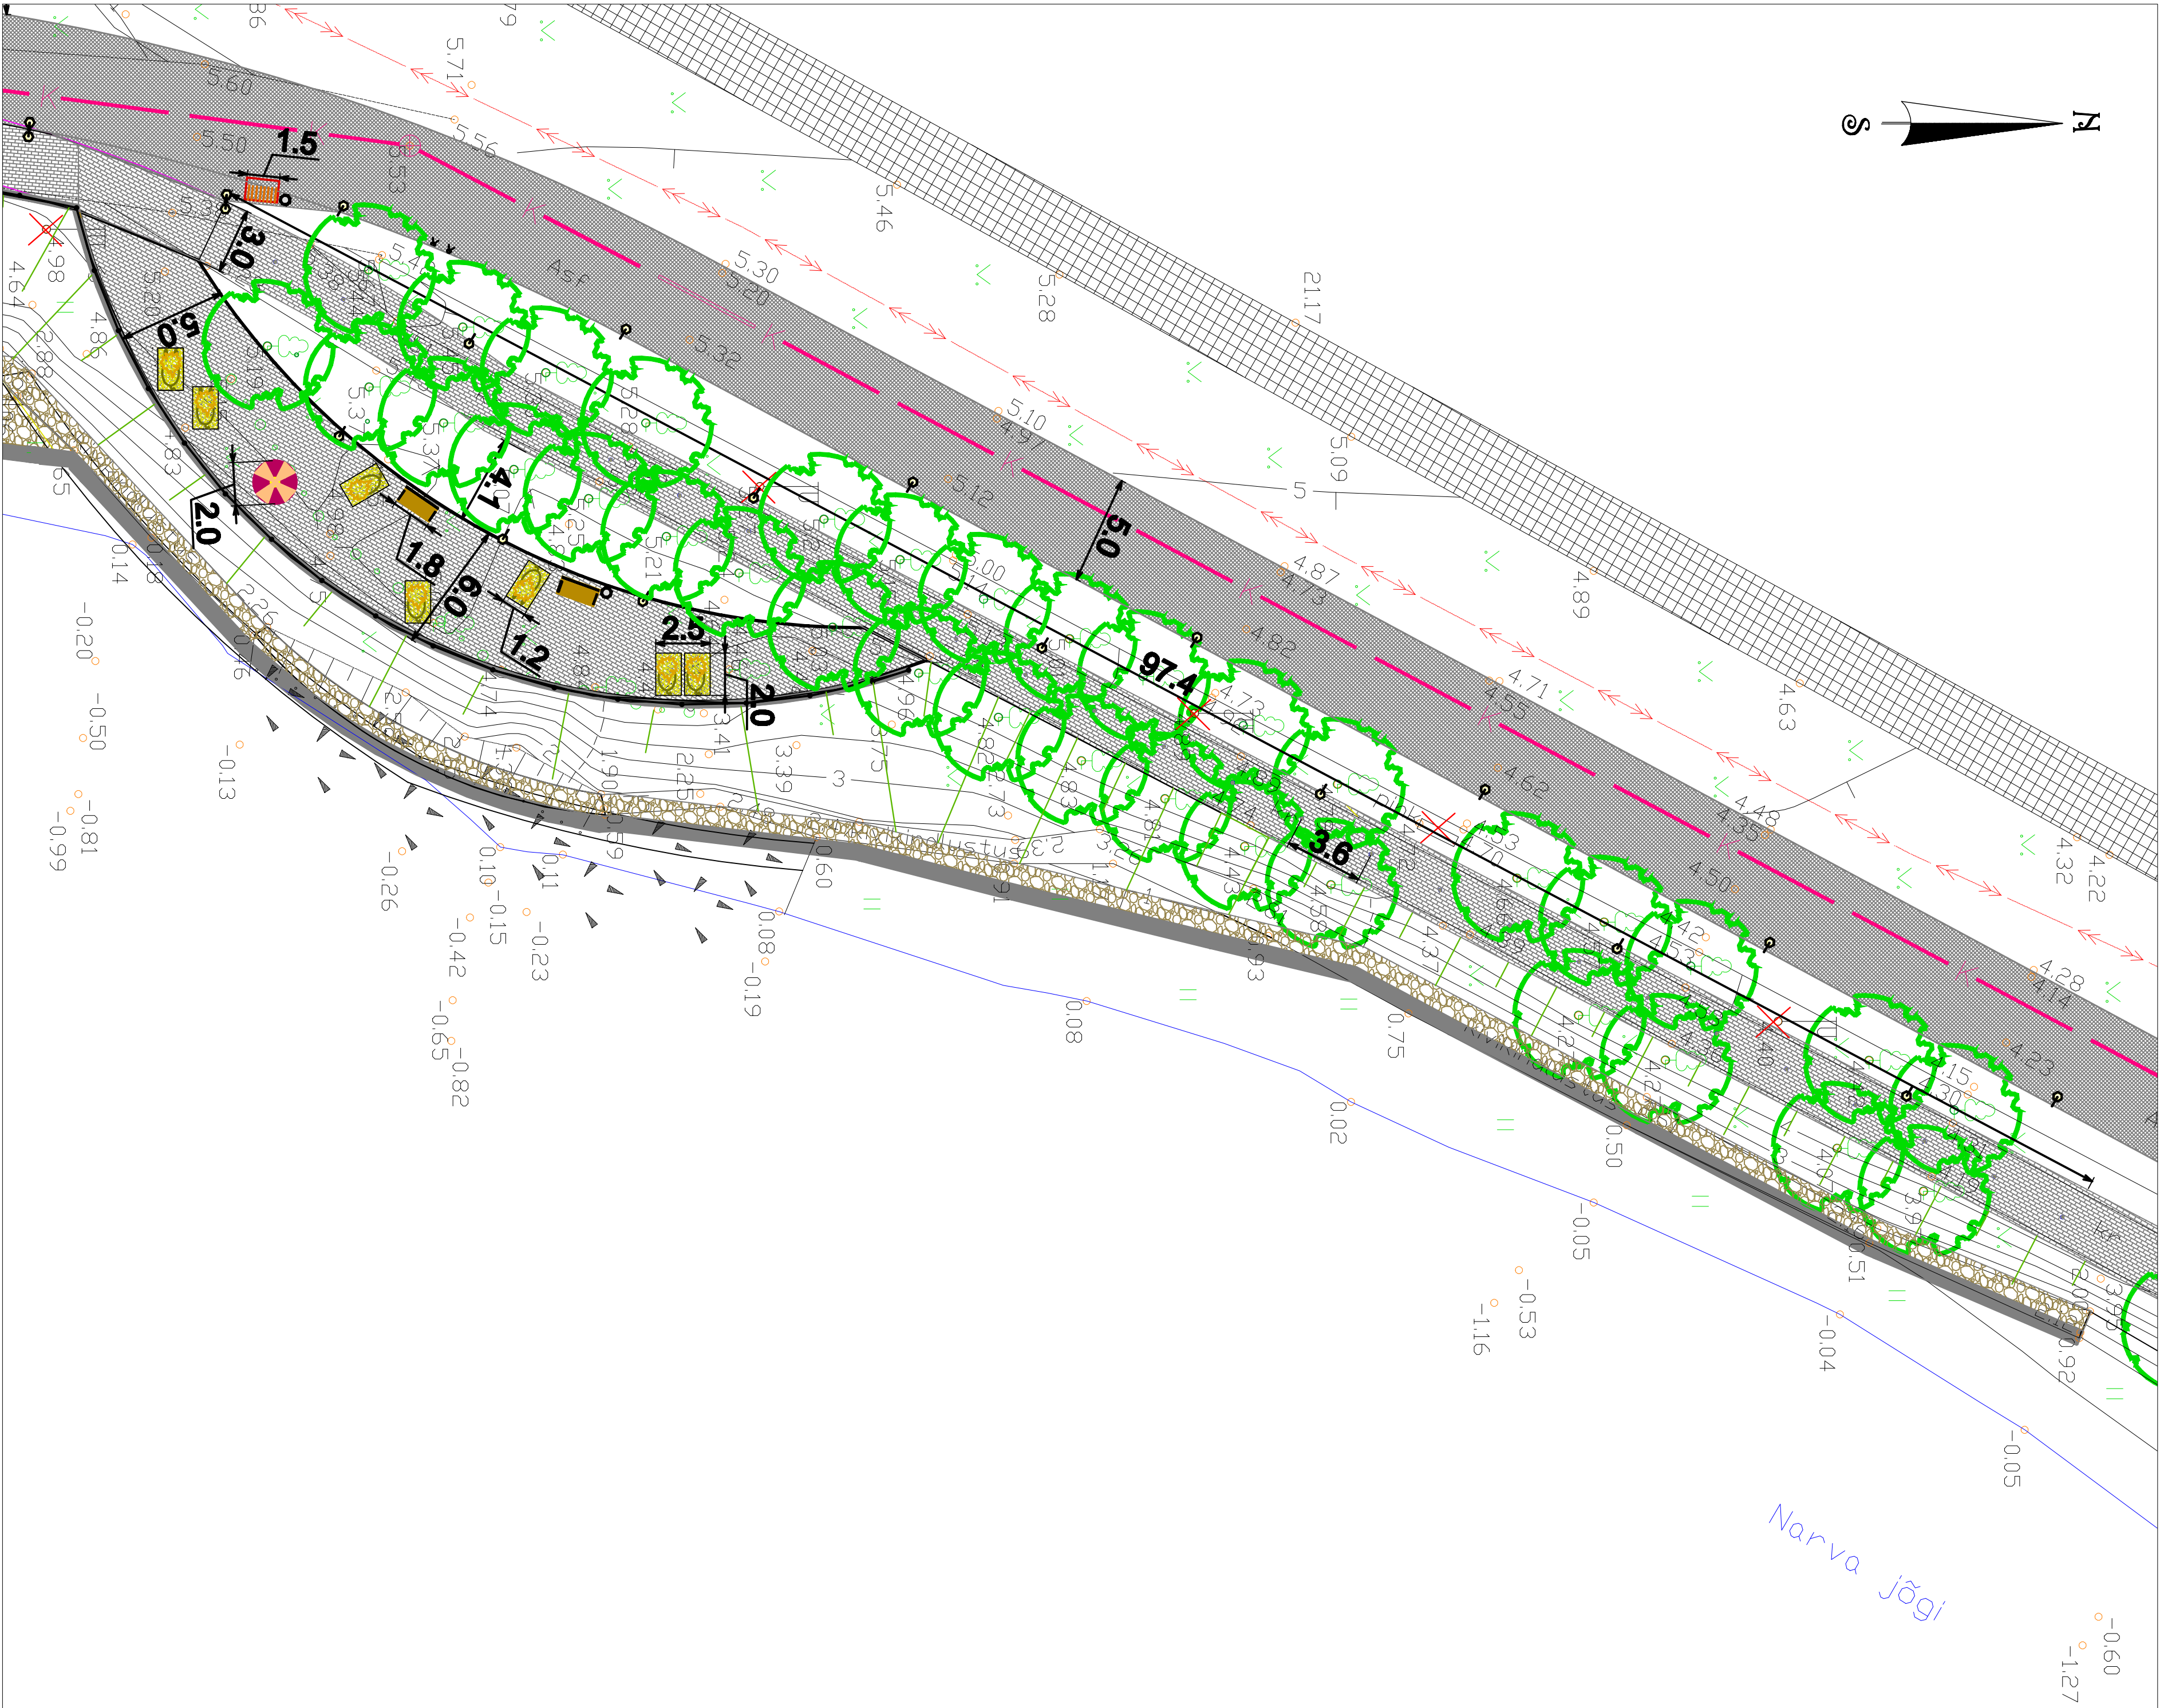

MÄRKUSED

1. ASUKOHAKEE JONISEL, LEMT 2
2. LEPPEMARGID JONISEL, LEMT 1

INGENERIBÜROO				NARVA LINNAVALITSUS			
LAINELAASE RINGKONN				NARVA JÖEKÄRSKE PROMENAADI			
TÄHE 24, ST. 1, NARVA, TEL. 7 363 735				REKONSTRUEERIMINE			
JUHTAJA		UNJON		EP		6	
ARHITEKT		LPROST		IB		22	
KONTROLLIS		RTHANE		EUROOPA ALLEE JA		ROOTSI TERRASS	
				M 1:200		IB 21/2008	