


Suveniiriplats

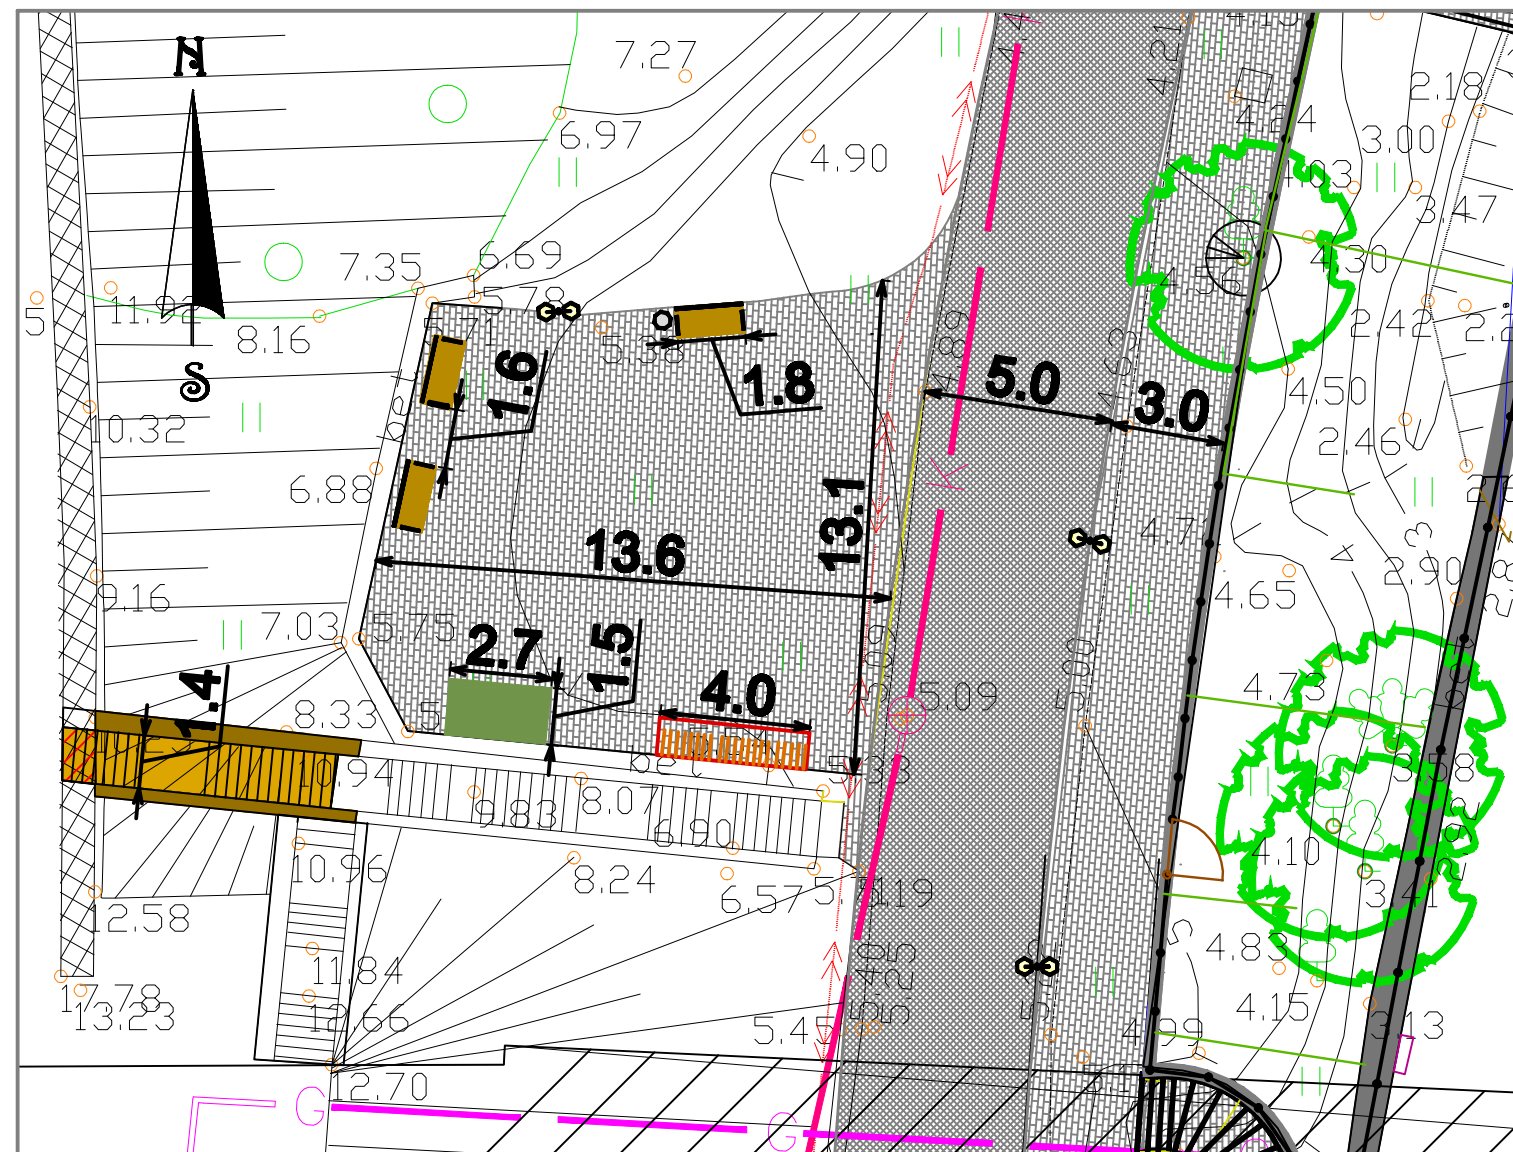

1. ASUKO HASKEEM JOONISEL LEHT 2
2. LEPPEMÄRGID JOONISEL LEHT 1



<div><div>INSENERIBÜROO</div><div>URMAS NUGIN</div><div>TURU 30, 51014 TARTU. TEL. 7 303 735</div></div> <div></div>				NARVA LINNAVALITSUS								
JUHATAJA				U.NUGIN		04.2009		NARVA JÕEÄÄRSE PROMENAADI REKONSTRUEERIMINE		STADIUM	LEHT	LEHTI
ARHITEKT				L.PROST		04.2009				EP	14	22
								SUVENIIRIPLATS		IB 31 / 2008		
KONTROLLIIS				P.TILANE		04.2009						