




Narva jõeäärse promenaadi rekonstrueerimine  
Eelprojekt

Likvideerimisplaan

1. osa - promenaadi põhjapoolne lõik

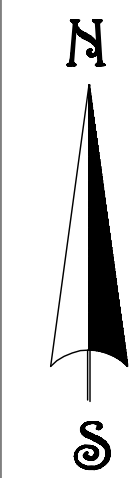

Asendiplaan  
1:2500

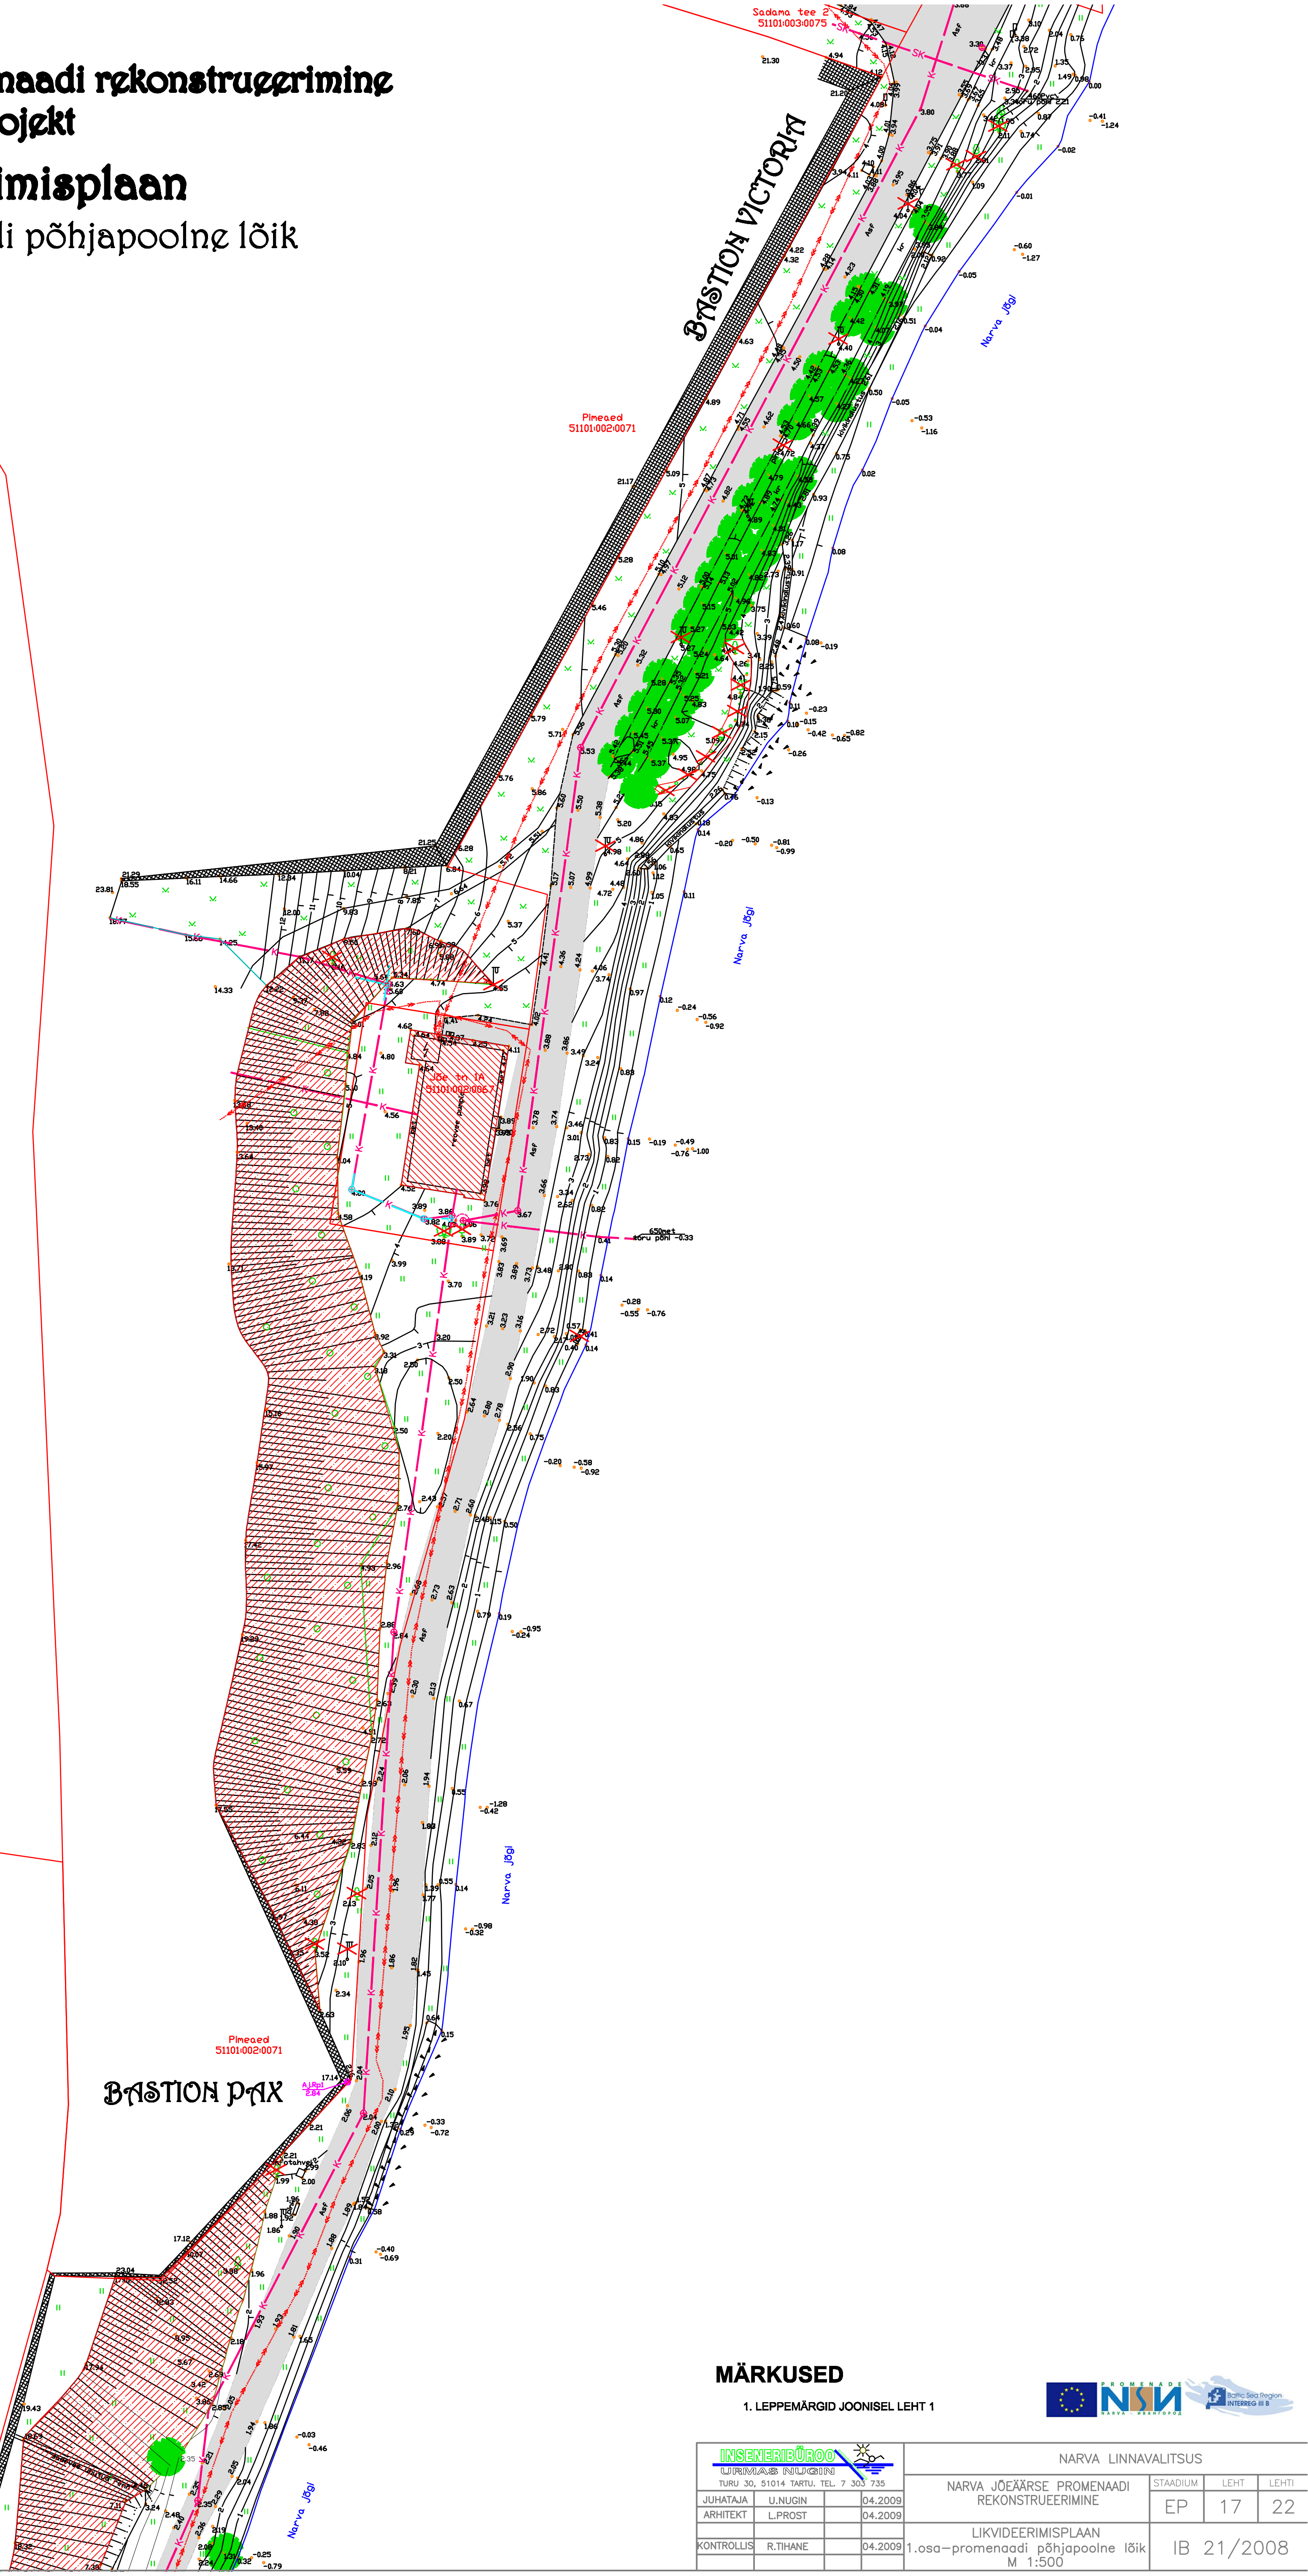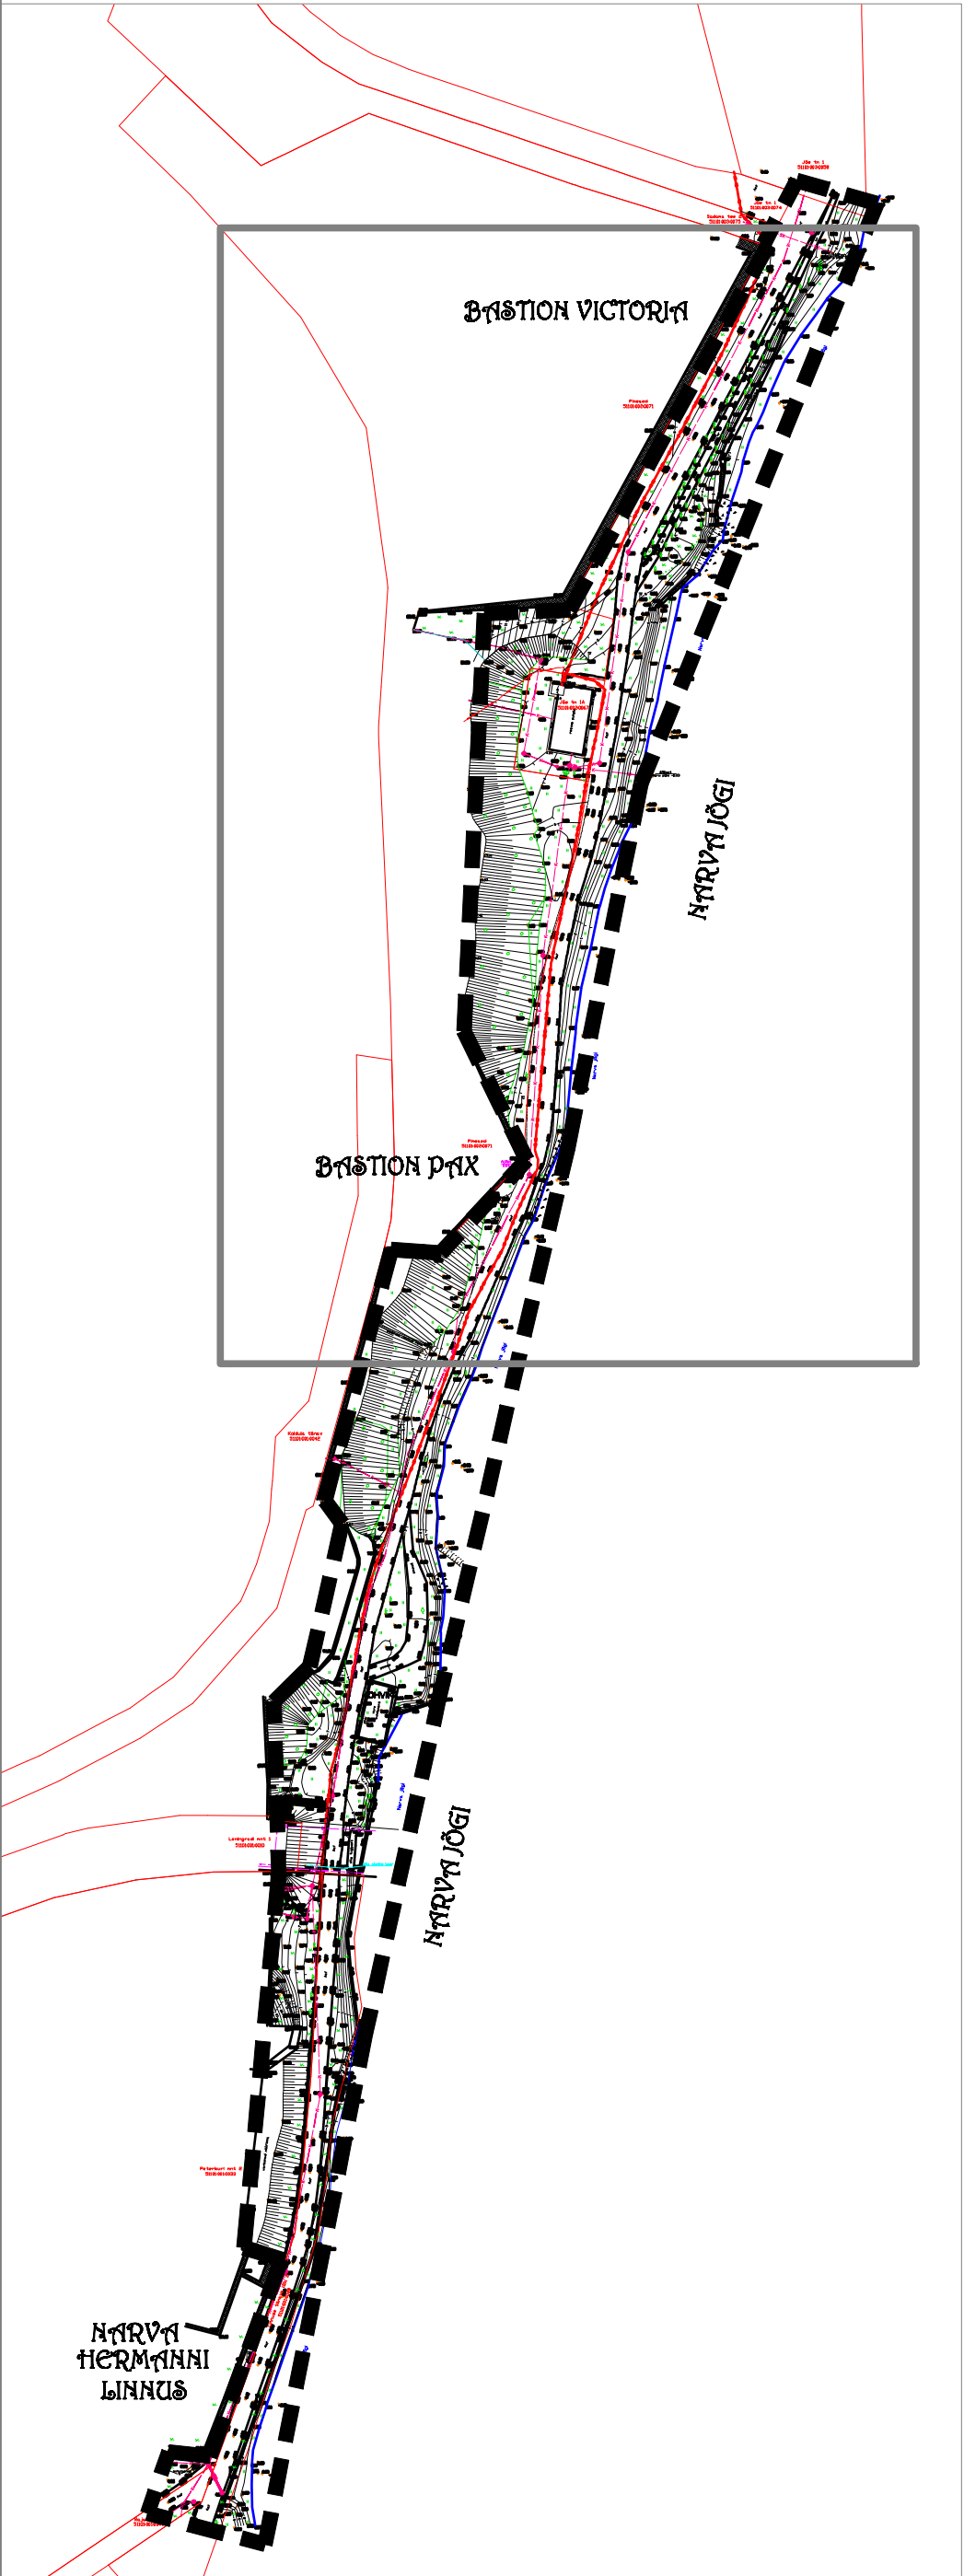

MÄRKUSED

1. LEPPEMÄRGID JOONISEL LEHT 1



|  |                      |                    |   |      |       |
|--|----------------------|--------------------|---|------|-------|
| INSENERIBÜROO<br>LÜPPEMÄRGID (PILDEKIRJELDUS)<br>TÄRVI 30, 51014 TARTU, TEL: 7 303 735 |                      |                    | NARVA LINNAVALITSUS   |      |       |
| JUHATAJA<br>ARHITEKT   | U. NUGIN<br>L. PROST | 04.2009<br>04.2009 | NARVA JÕEÄÄRSE PROMENAADI<br>REKONSTRUEERIMINE                        |      |       |
| KONTROLLIS   | R. TIHANE            | 04.2009            | LIKVIDEERIMISPLAAN<br>1. osa - promenaadi põhjapoolne lõik<br>M 1:500 |      |       |
|  |                      |                    | STAADIUM  | LEHT | LEHTI |
|  |                      |                    | EP  | 17   | 22    |

IB 21/2008