




Narva jõeäärse promenaadi rekonstrueerimine
Eelprojekt

Likvideerimisplaan

2. osa - promenaadi põhjapoolne lõik

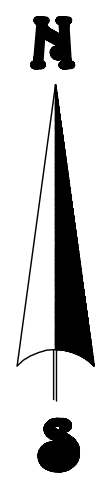

Asendiplaan
1:2500

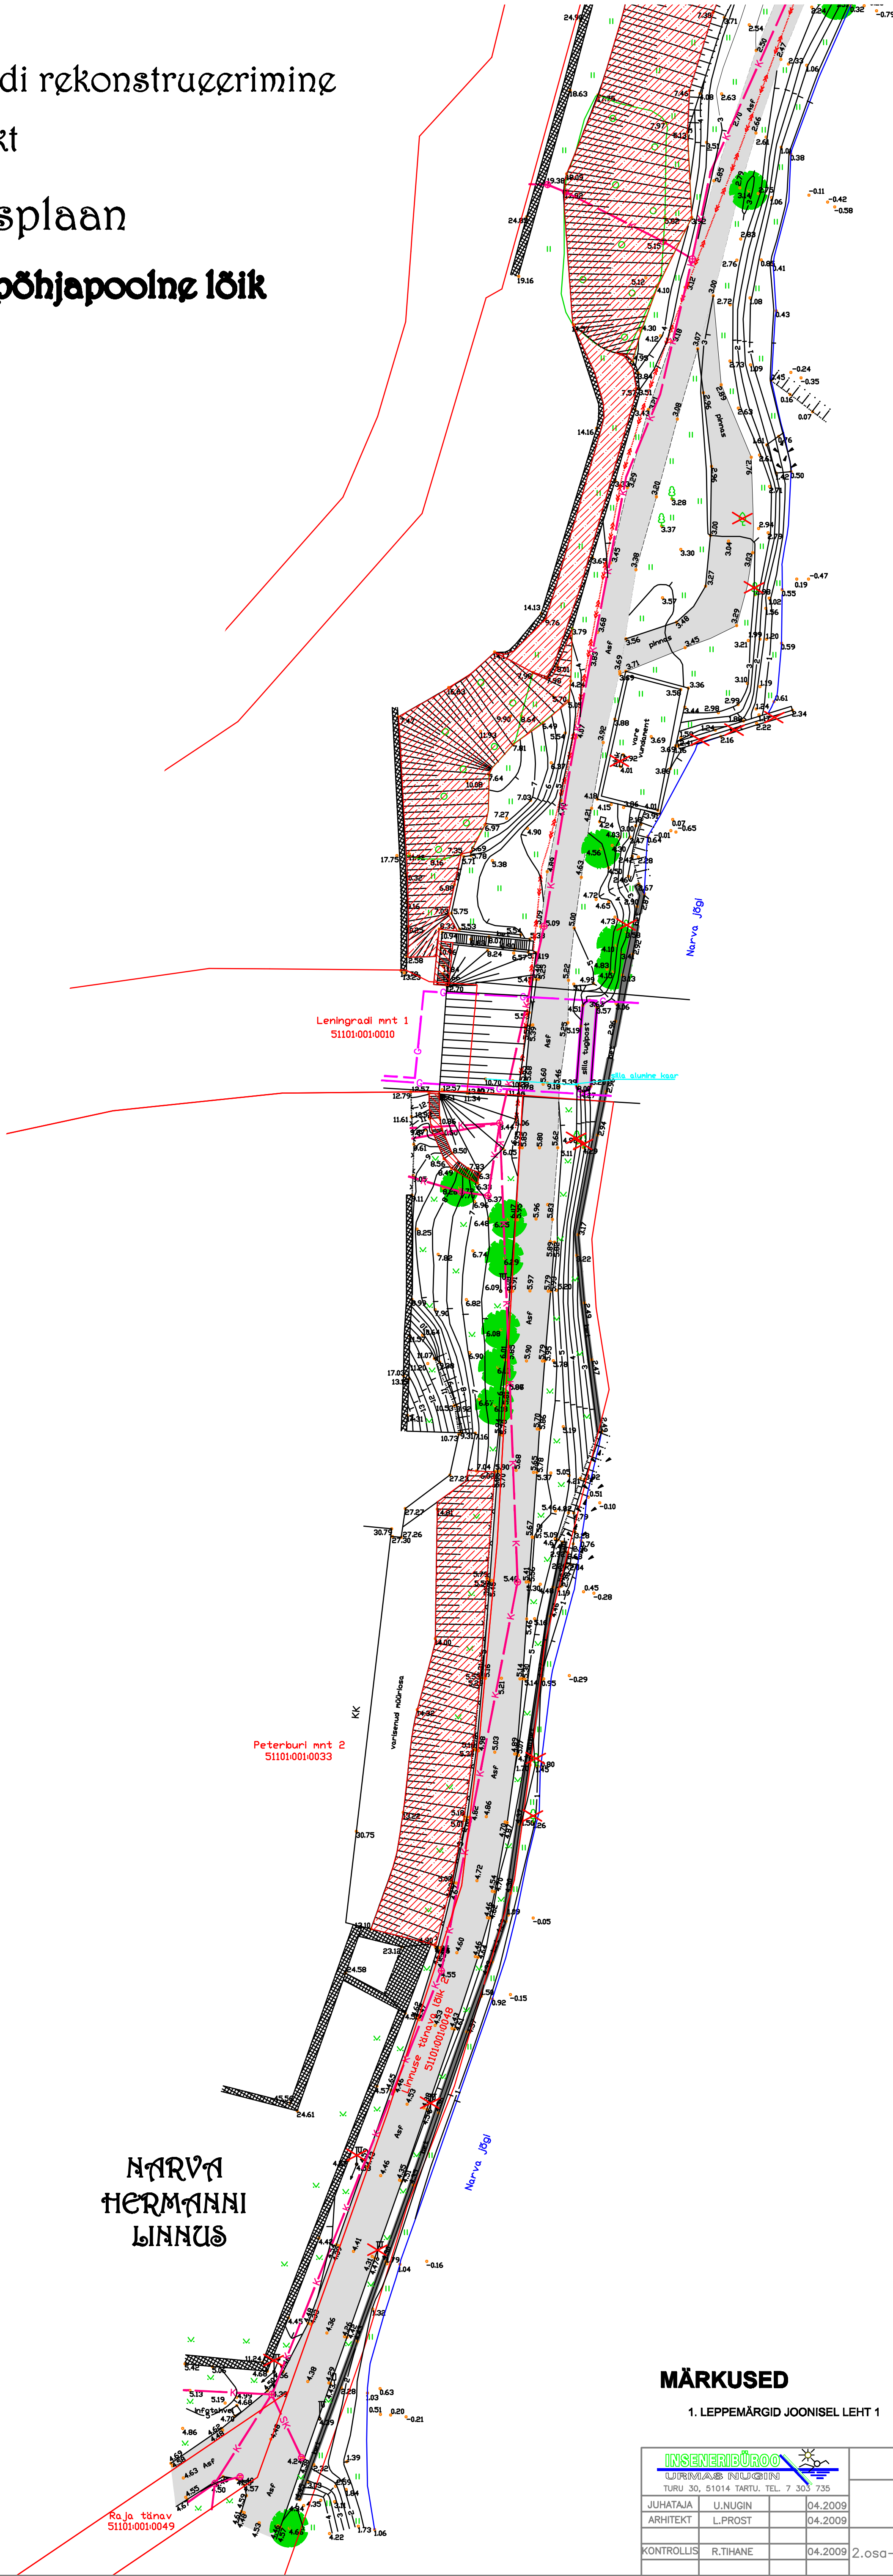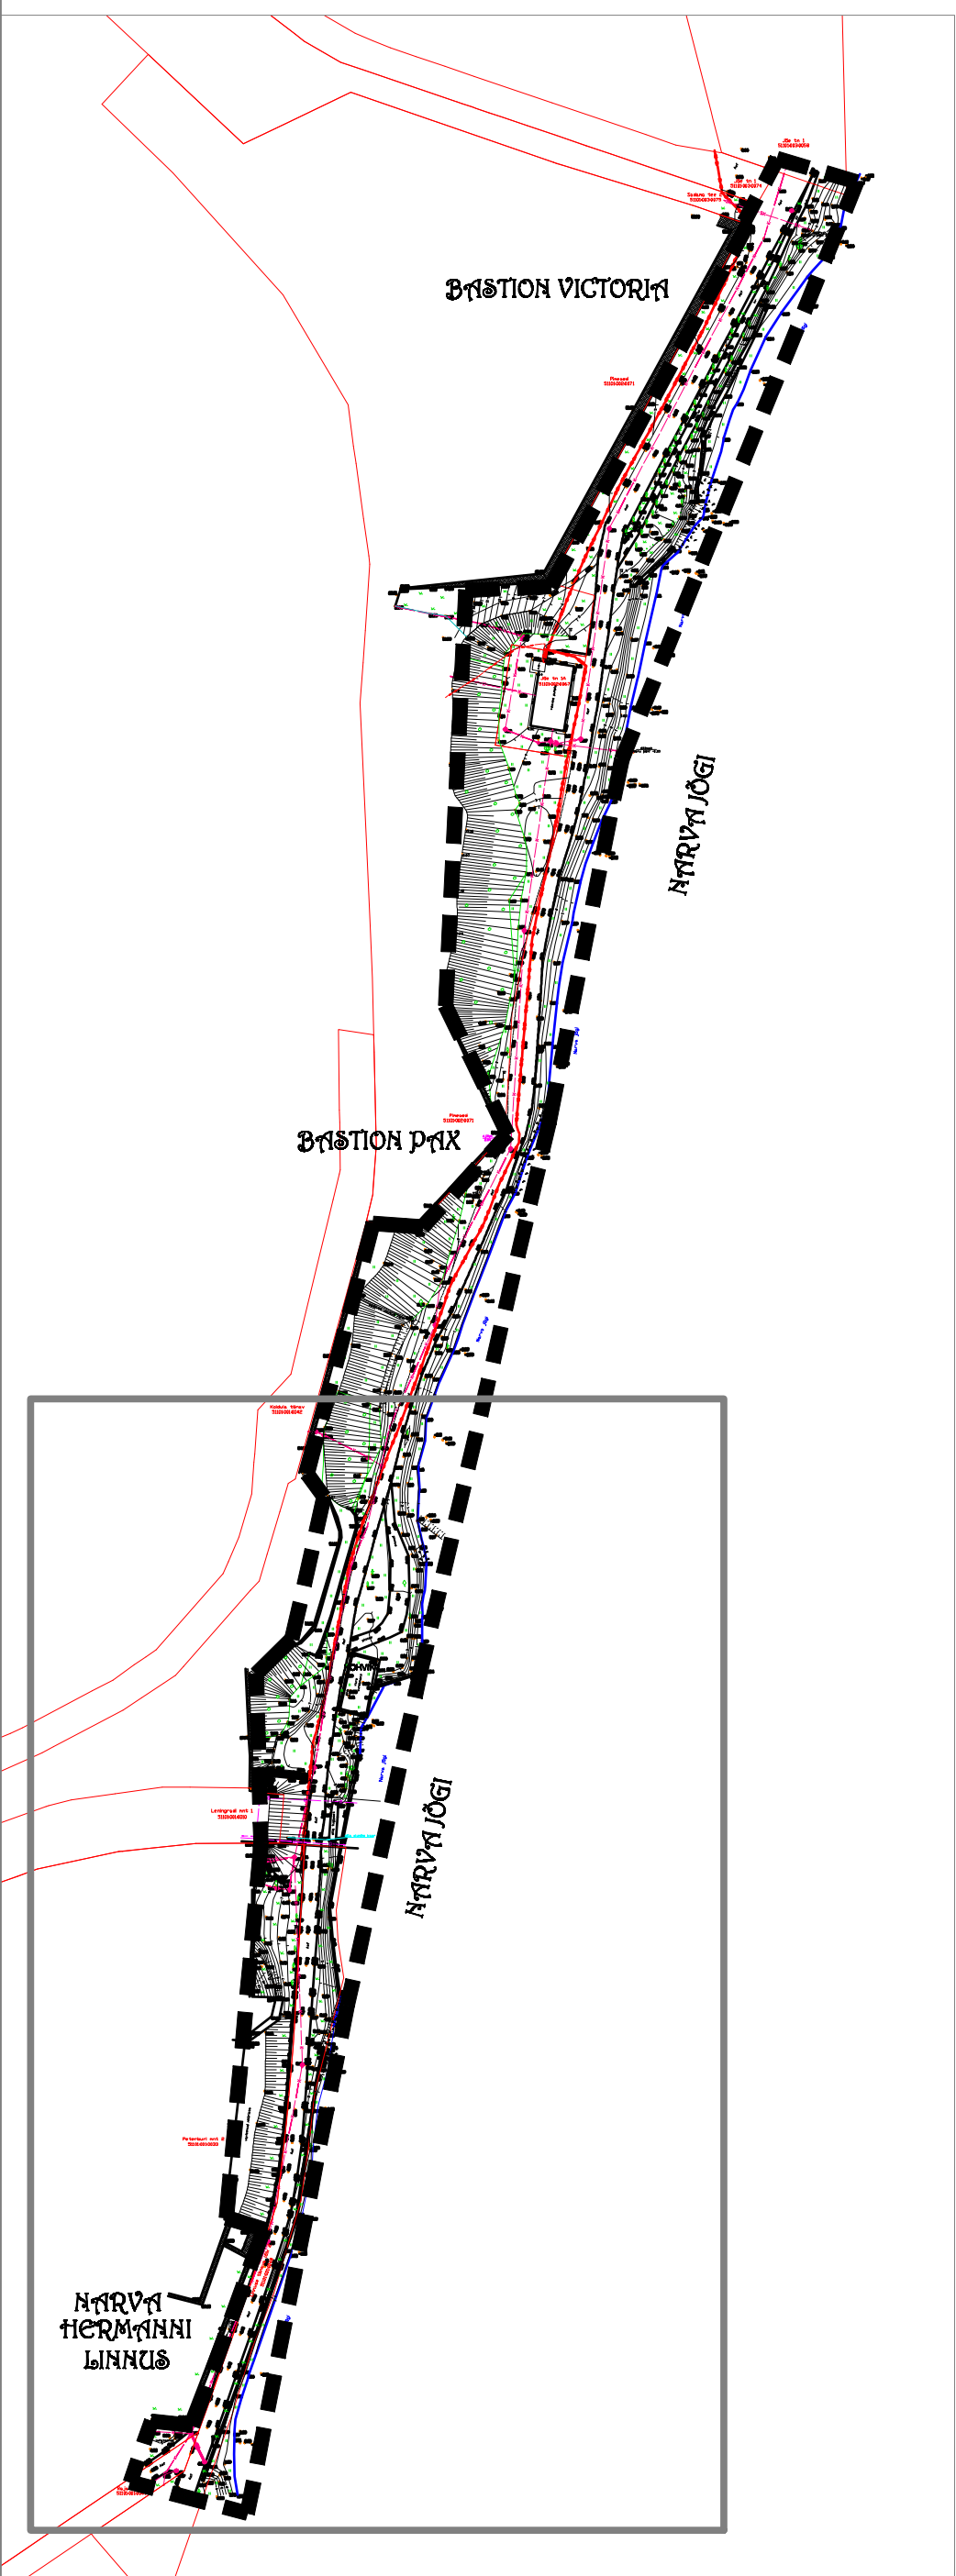

MÄRKUSED

1. LEPPEMÄRGID JOONISEL LEHT 1



INSERNIBÜROO				NARVA LINNAVALITSUS		
LITVINIAIŠI PILDITÄHT				NARVA JÕEÄÄRSE PROMENAADI REKONSTRUEERIMINE		
JUHATAJA	U.NUGIN	04.2009		STAADIUM	LEHT	LEHTI
ARHITEKT	L.PROST	04.2009		EP	18	22
KONTROLLIS	R.TIHANE	04.2009		LIKVIDEERIMISPLAAN		
				2.osa-promenaadi lõunapoolne lõik		
				M 1:500		
				IB 21/2008		