

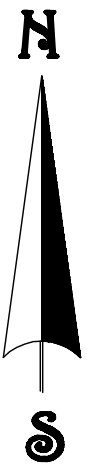


Narva jõeäärses promenaadi rekonstrueerimise
Eelprojekt
Valgustid
2. osa - promenaadi lõunapoolne lõik

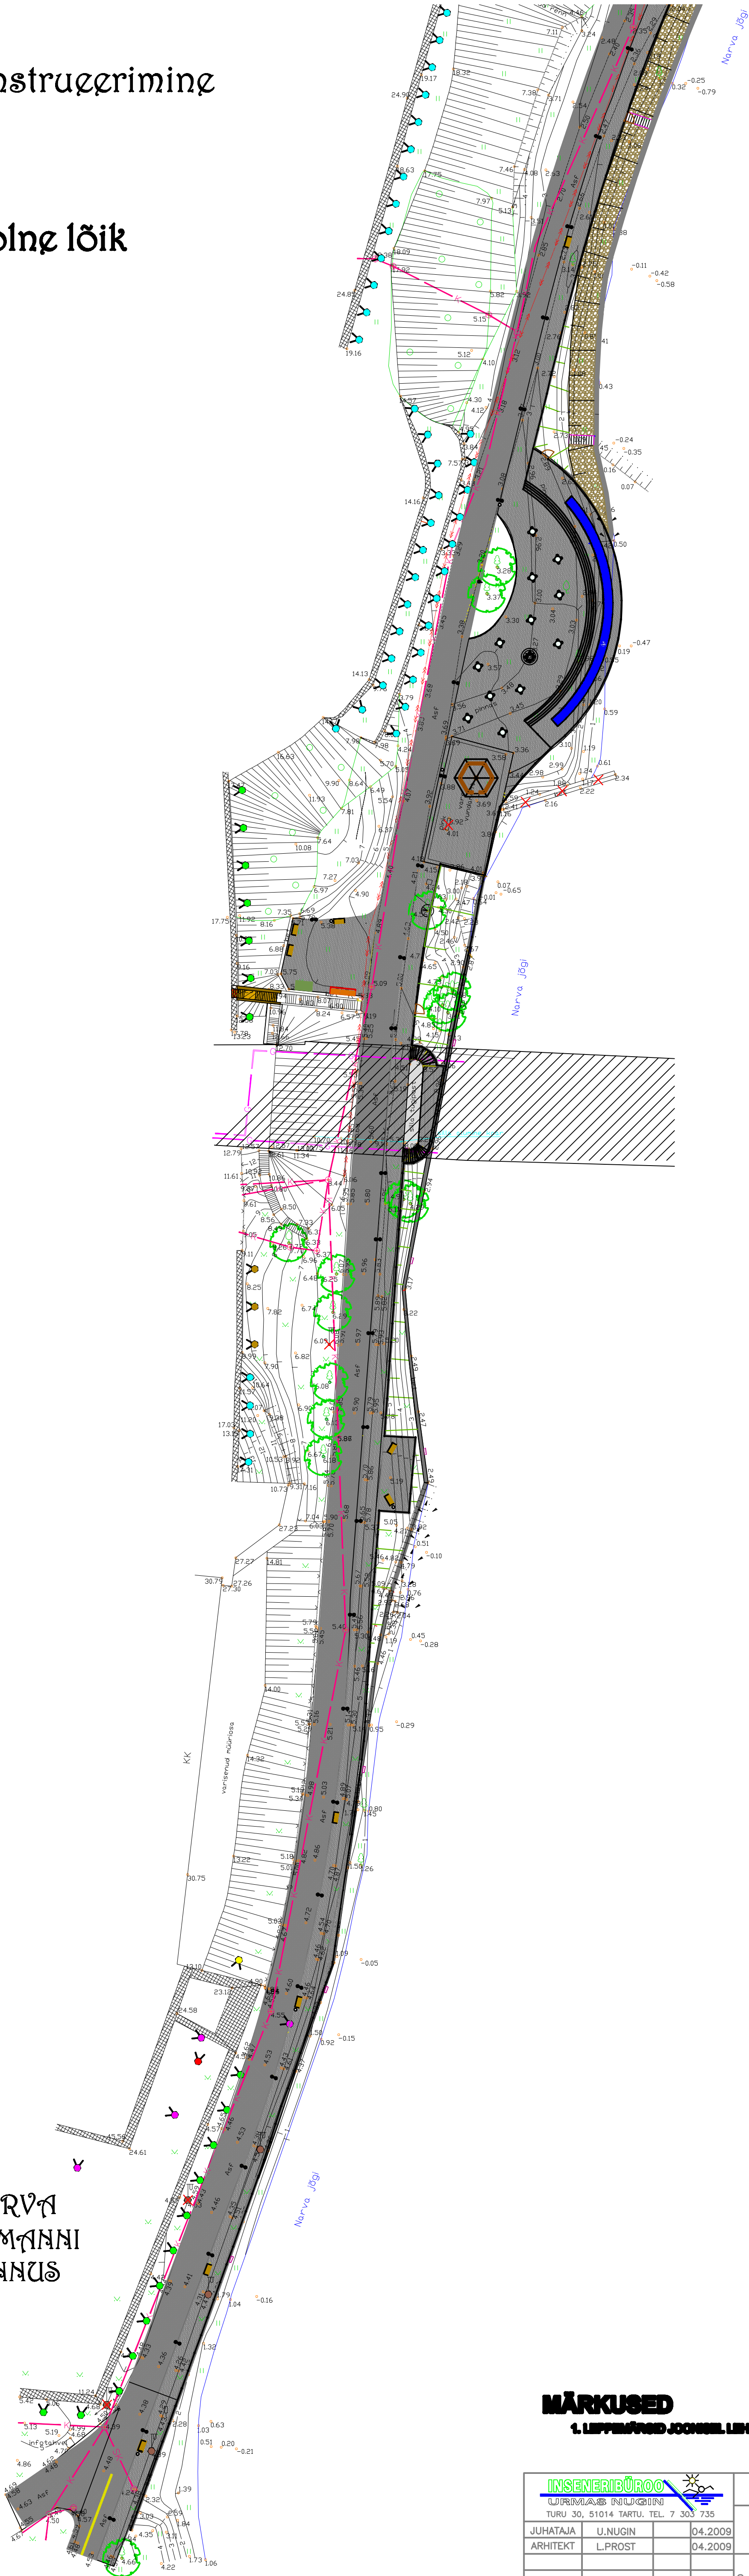

Algsundiplaan
1:2500

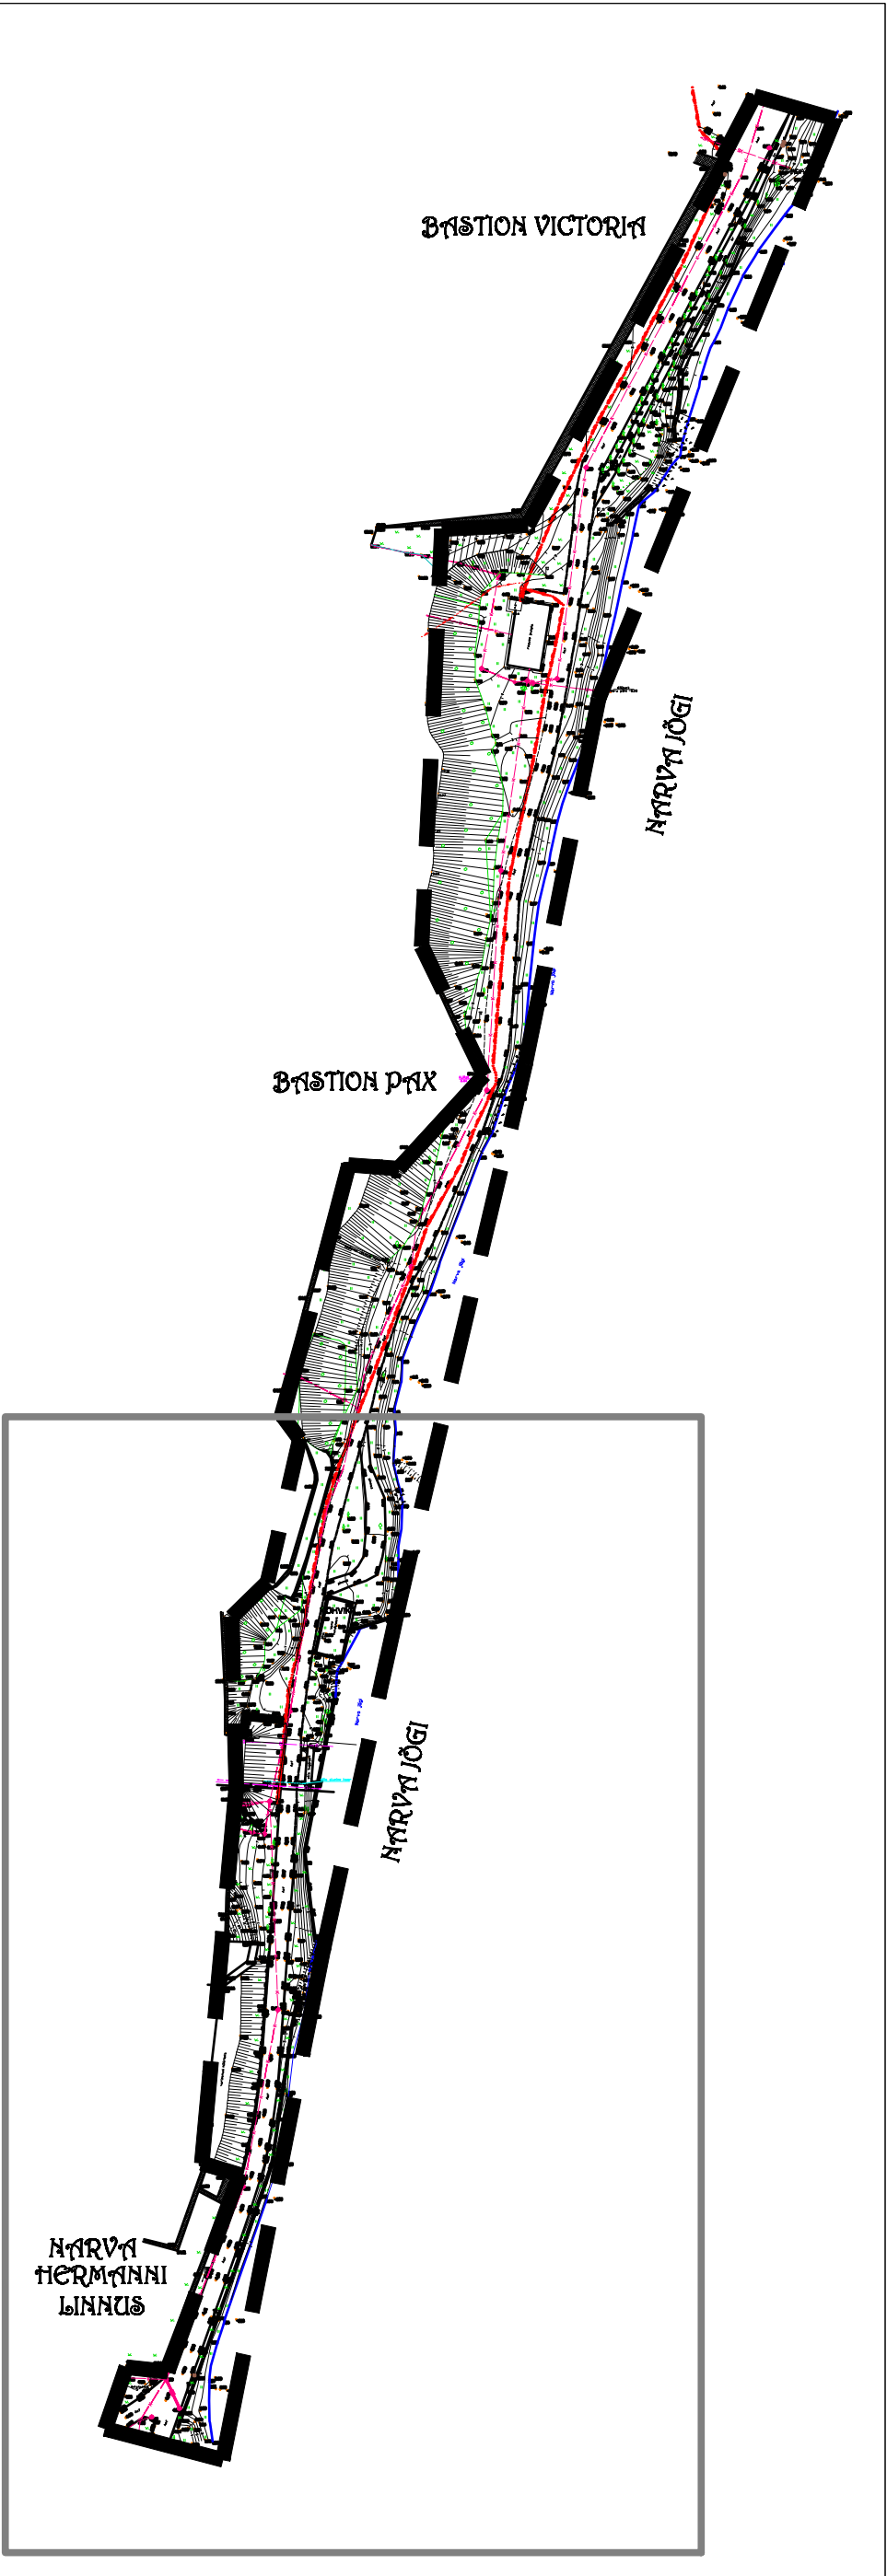

MÄRKUSED
1. LEPPEMÄRK JOONEL LEHT 1



INSENERIBÜROO				NARVA LINNAVALITSUS		
LÜPESUMMAKS (PÄRILASLIK) TURU 30, 51014 TARTU, TEL. 7 303 735				NARVA JÕEÄÄRSE PROMENAADI REKONSTRUEERIMINE		
JUHATAJA	U. NUGIN	04.2009		STAADIUM	LEHT	LEHTI
ARHITEKT	L. PROST	04.2009		EP	20	22
				VALGUSTID		
				2. osa - promenaadi lõunapoolne lõik M 1:500		
				IB 21/2008		