
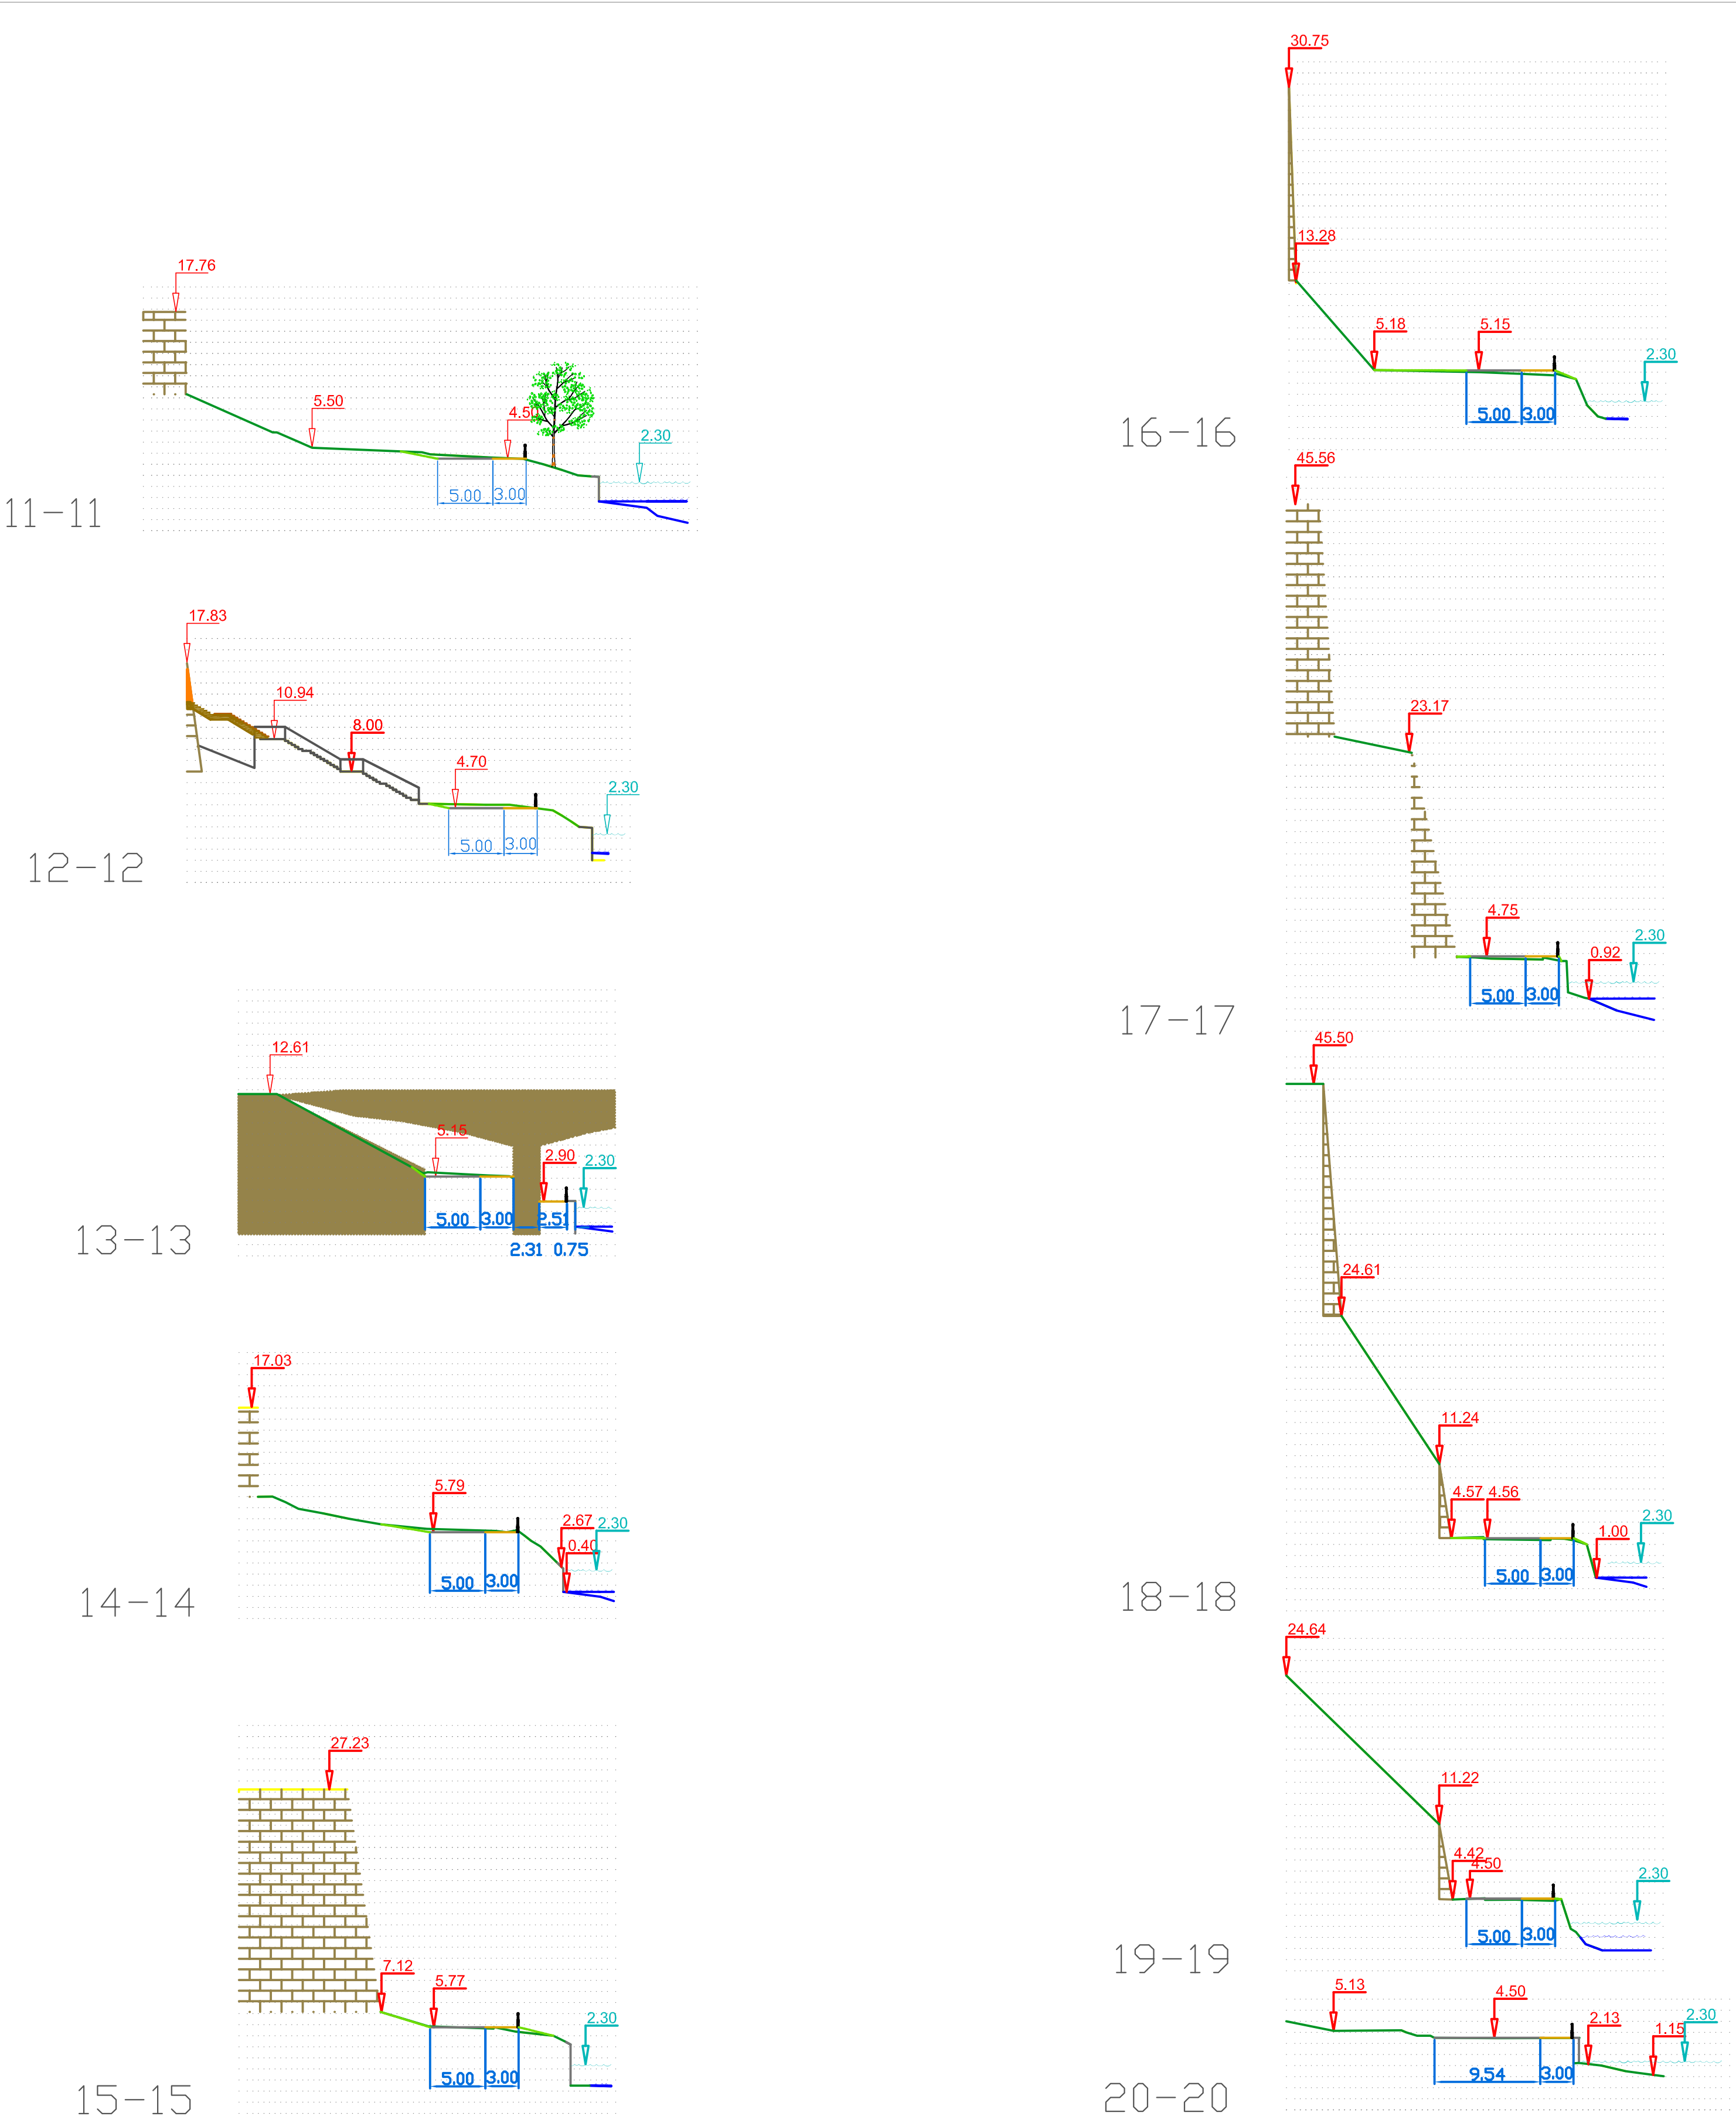


Narva jõeäärse promenaadi rekonstrueerimine
Eelprojekt
Vertikaalplaneering
Profiilid 1-1...10-10

Profiilide asukohaskõrg
1:200

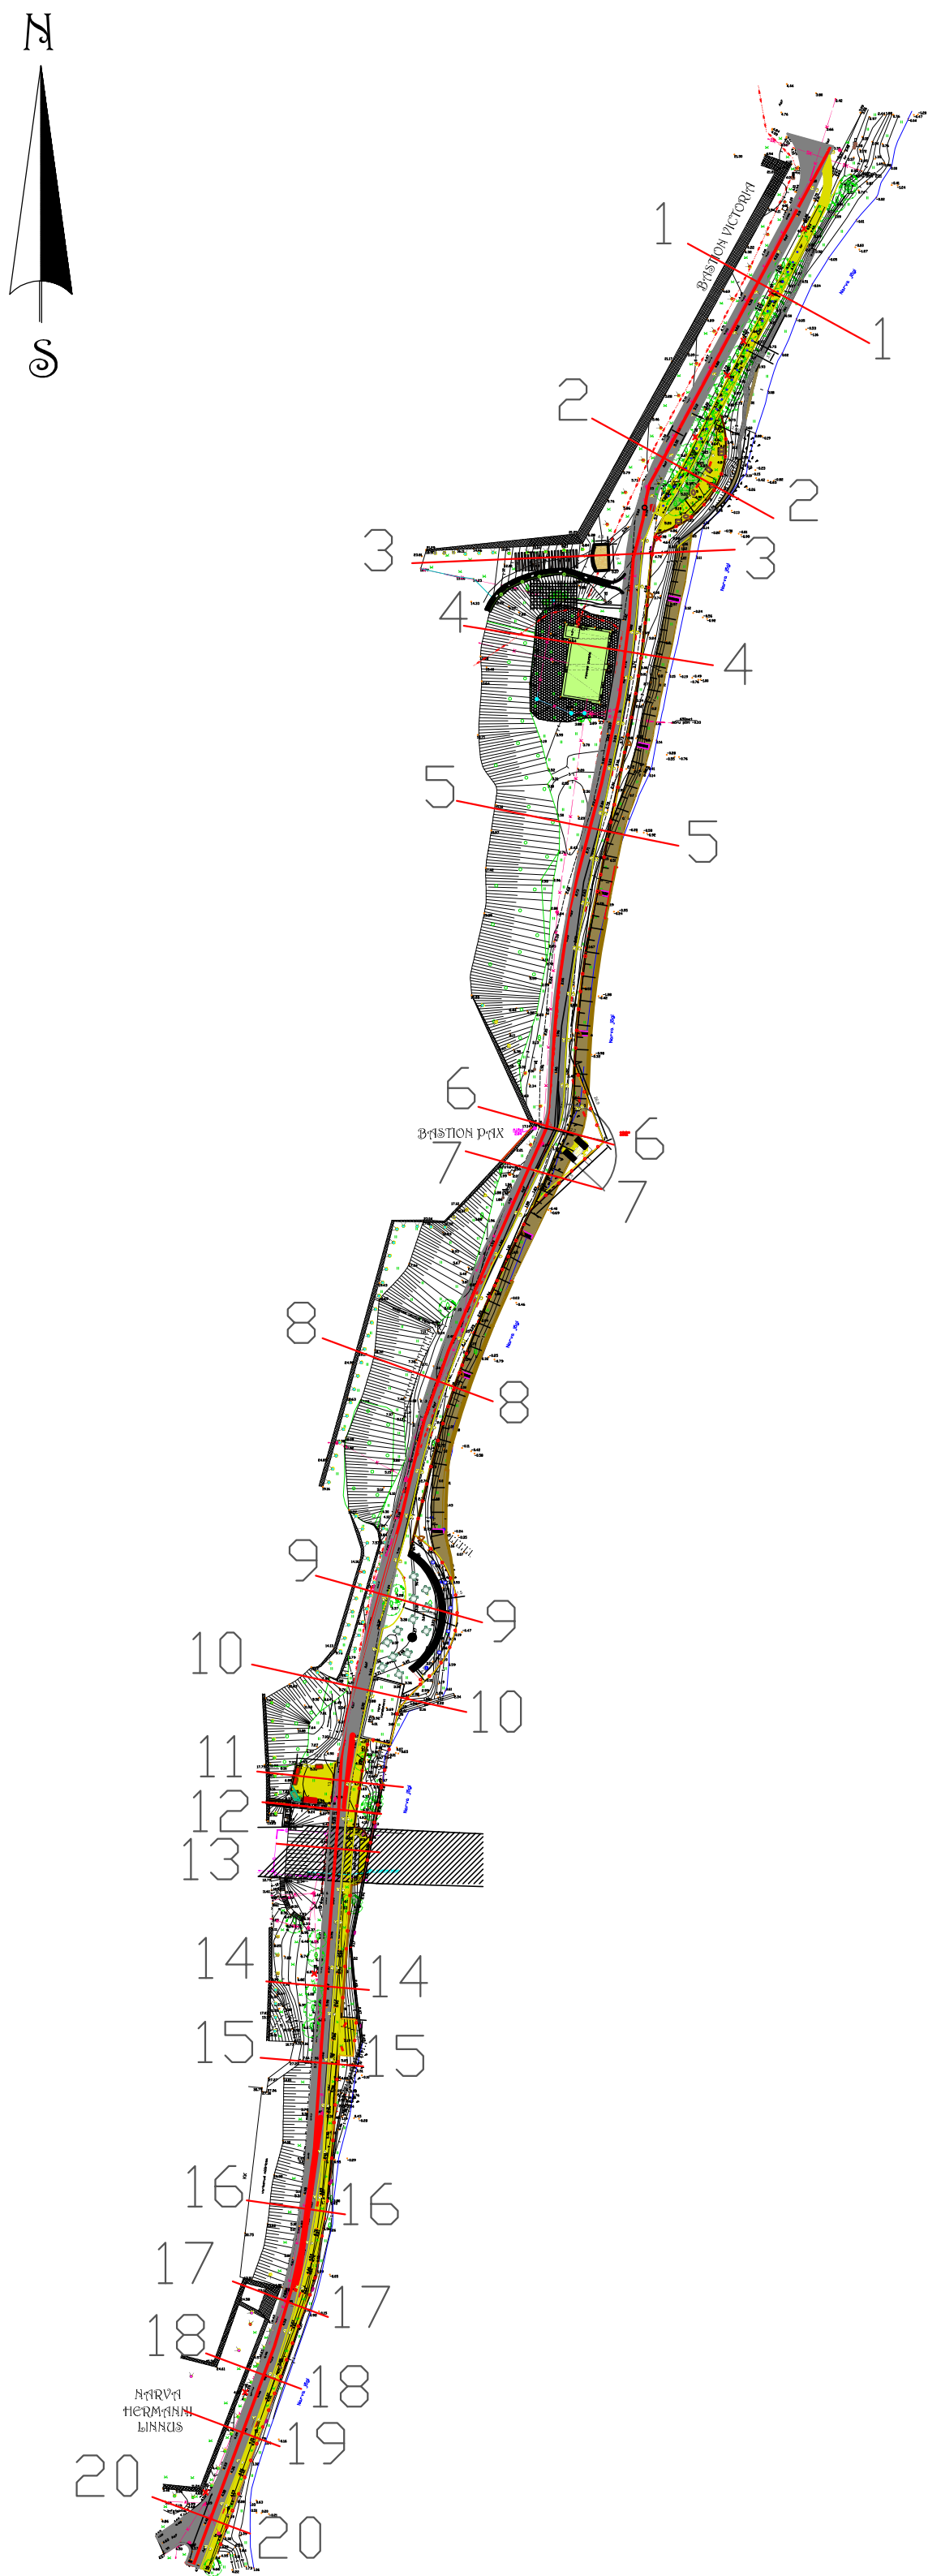

MÄRKUSED

1. LEPPEMÄRGID JOONISEL LEHT 1



INSENERIBÜROO				NARVA LINNAVALITSUS		
UJUPROJEKTI KIRJUTAJA				NARVA JÕEÄÄRSE PROMENAADI REKONSTRUEERIMINE		
JUHATAJA	U.NUGIN	04.2009		STAADIUM	LEHT	LEHTI
ARHITEKT	L.PROST	04.2009		EP	22	22
KONTROLLIIS				VERTIKAALPLANEERING		
				PROFIILID 11-11...20-20		
				M 1:40		
				IB 21/2008		