



Narva jõeäärsse promenaadi rekonstrueerimine  
Eelprojekt

Põhiplaan

1. osa - promenaadi põhjapoolne lõik

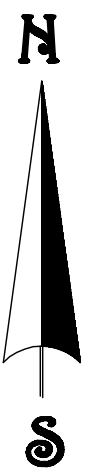

Asendiplaan  
1:2500

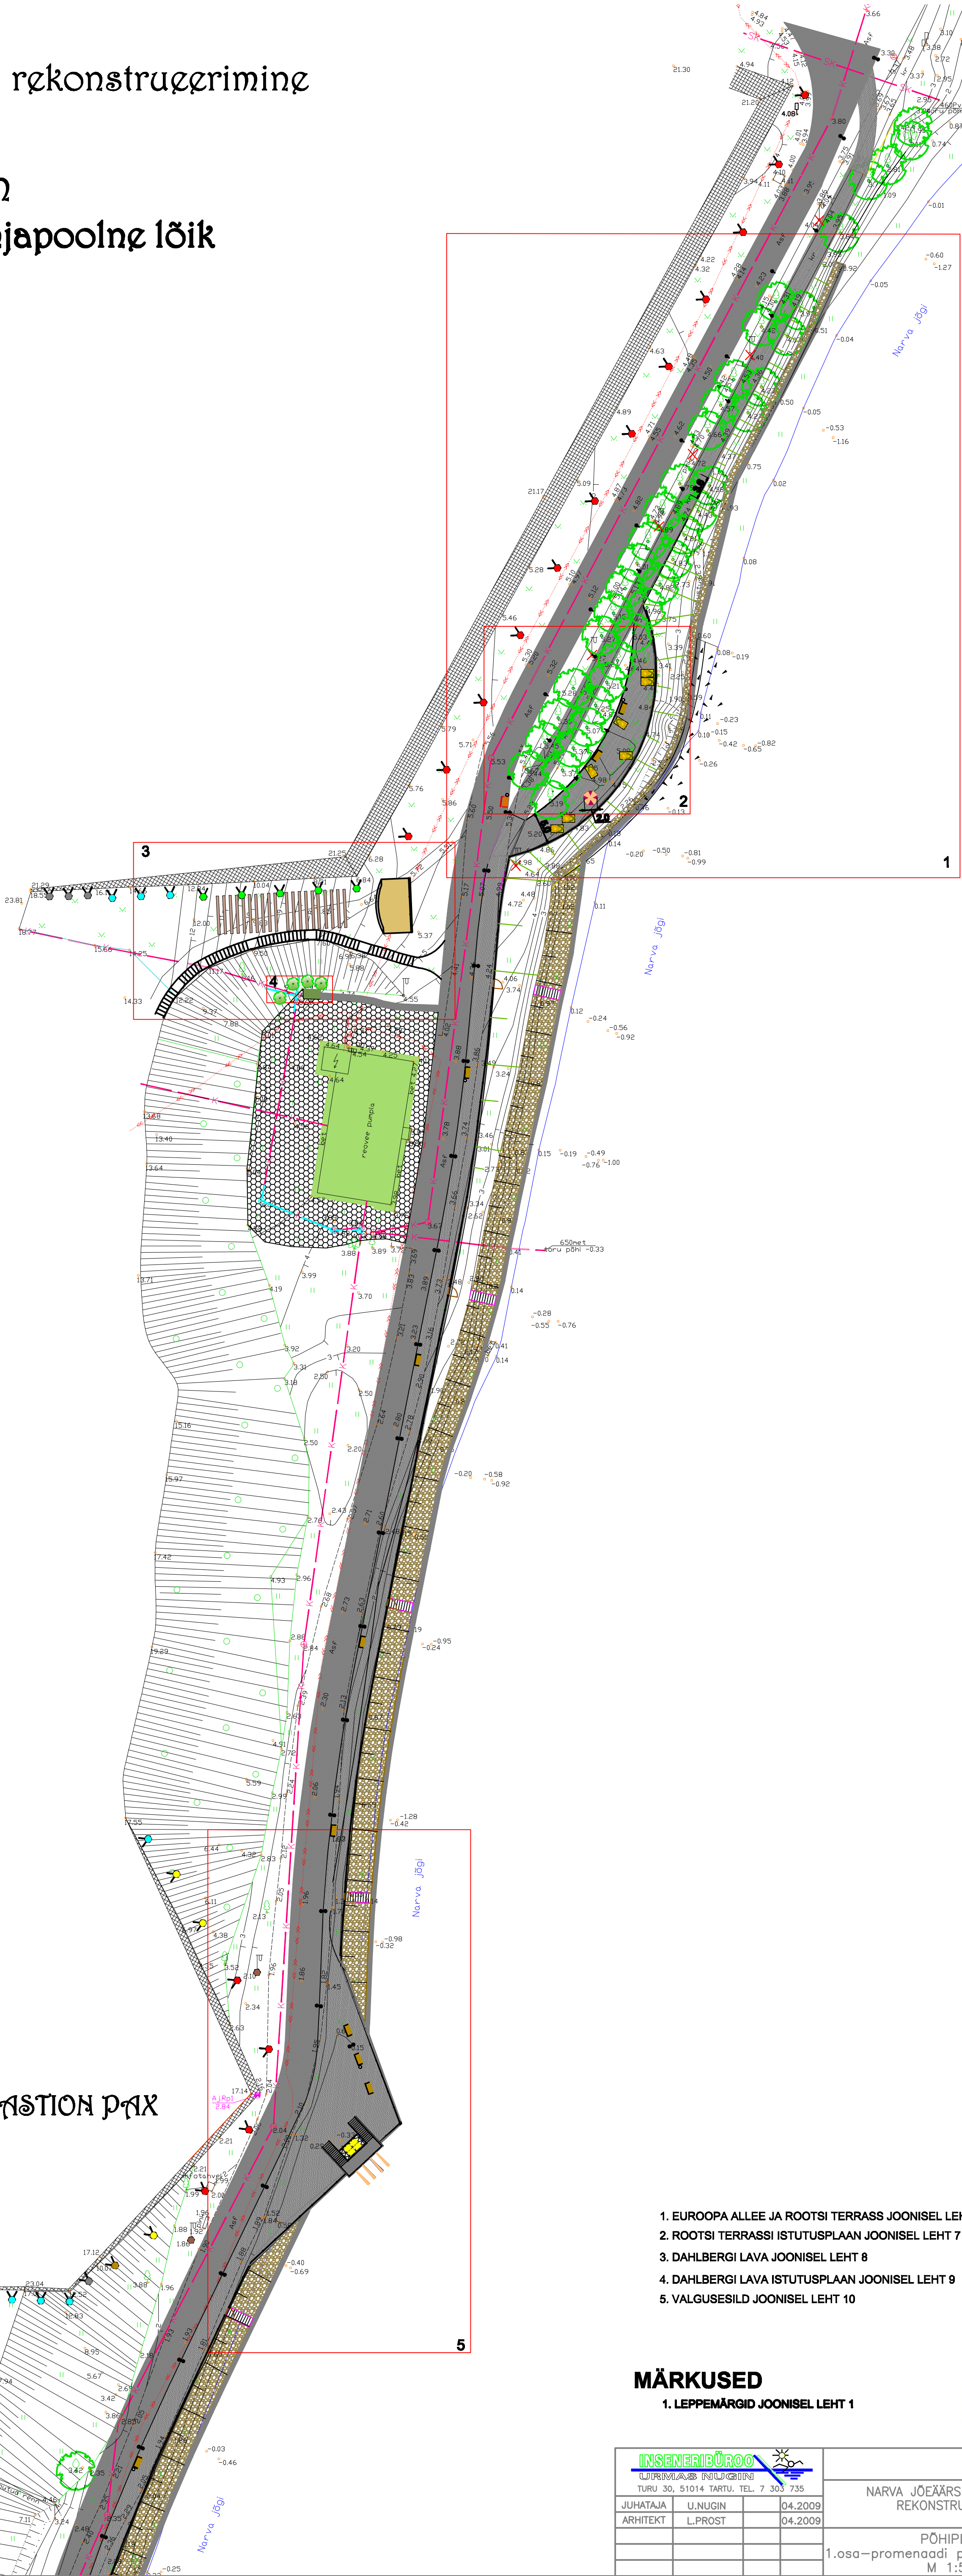

- 1. EUROOPA ALLEE JA ROOTSI TERRASS JOONISEL LEHT 6
- 2. ROOTSI TERRASSI ISTUTUSPLAAN JOONISEL LEHT 7
- 3. DAHLBERGI LAVA JOONISEL LEHT 8
- 4. DAHLBERGI LAVA ISTUTUSPLAAN JOONISEL LEHT 9
- 5. VALGUSESILD JOONISEL LEHT 10

MÄRKUSED

1. LEPPEMÄRGID JOONISEL LEHT 1



INSENERIBÜROO				NARVA LINNAVALITSUS		
LIIKUMIS- JA PÄEVALITUS				NARVA JÕEÄÄRSSE PROMENAADI REKONSTRUEERIMINE		
JUHATAJA	U. NUGIN	04.2009		STADIUM	LEHT	LEHTI
ARHITEKT	L. PROST	04.2009		EP	4	22
				PÕHIPLAAN		
				1. osa - promenaadi põhjapoolne lõik		
				M 1:500		
				IB 21/2008		