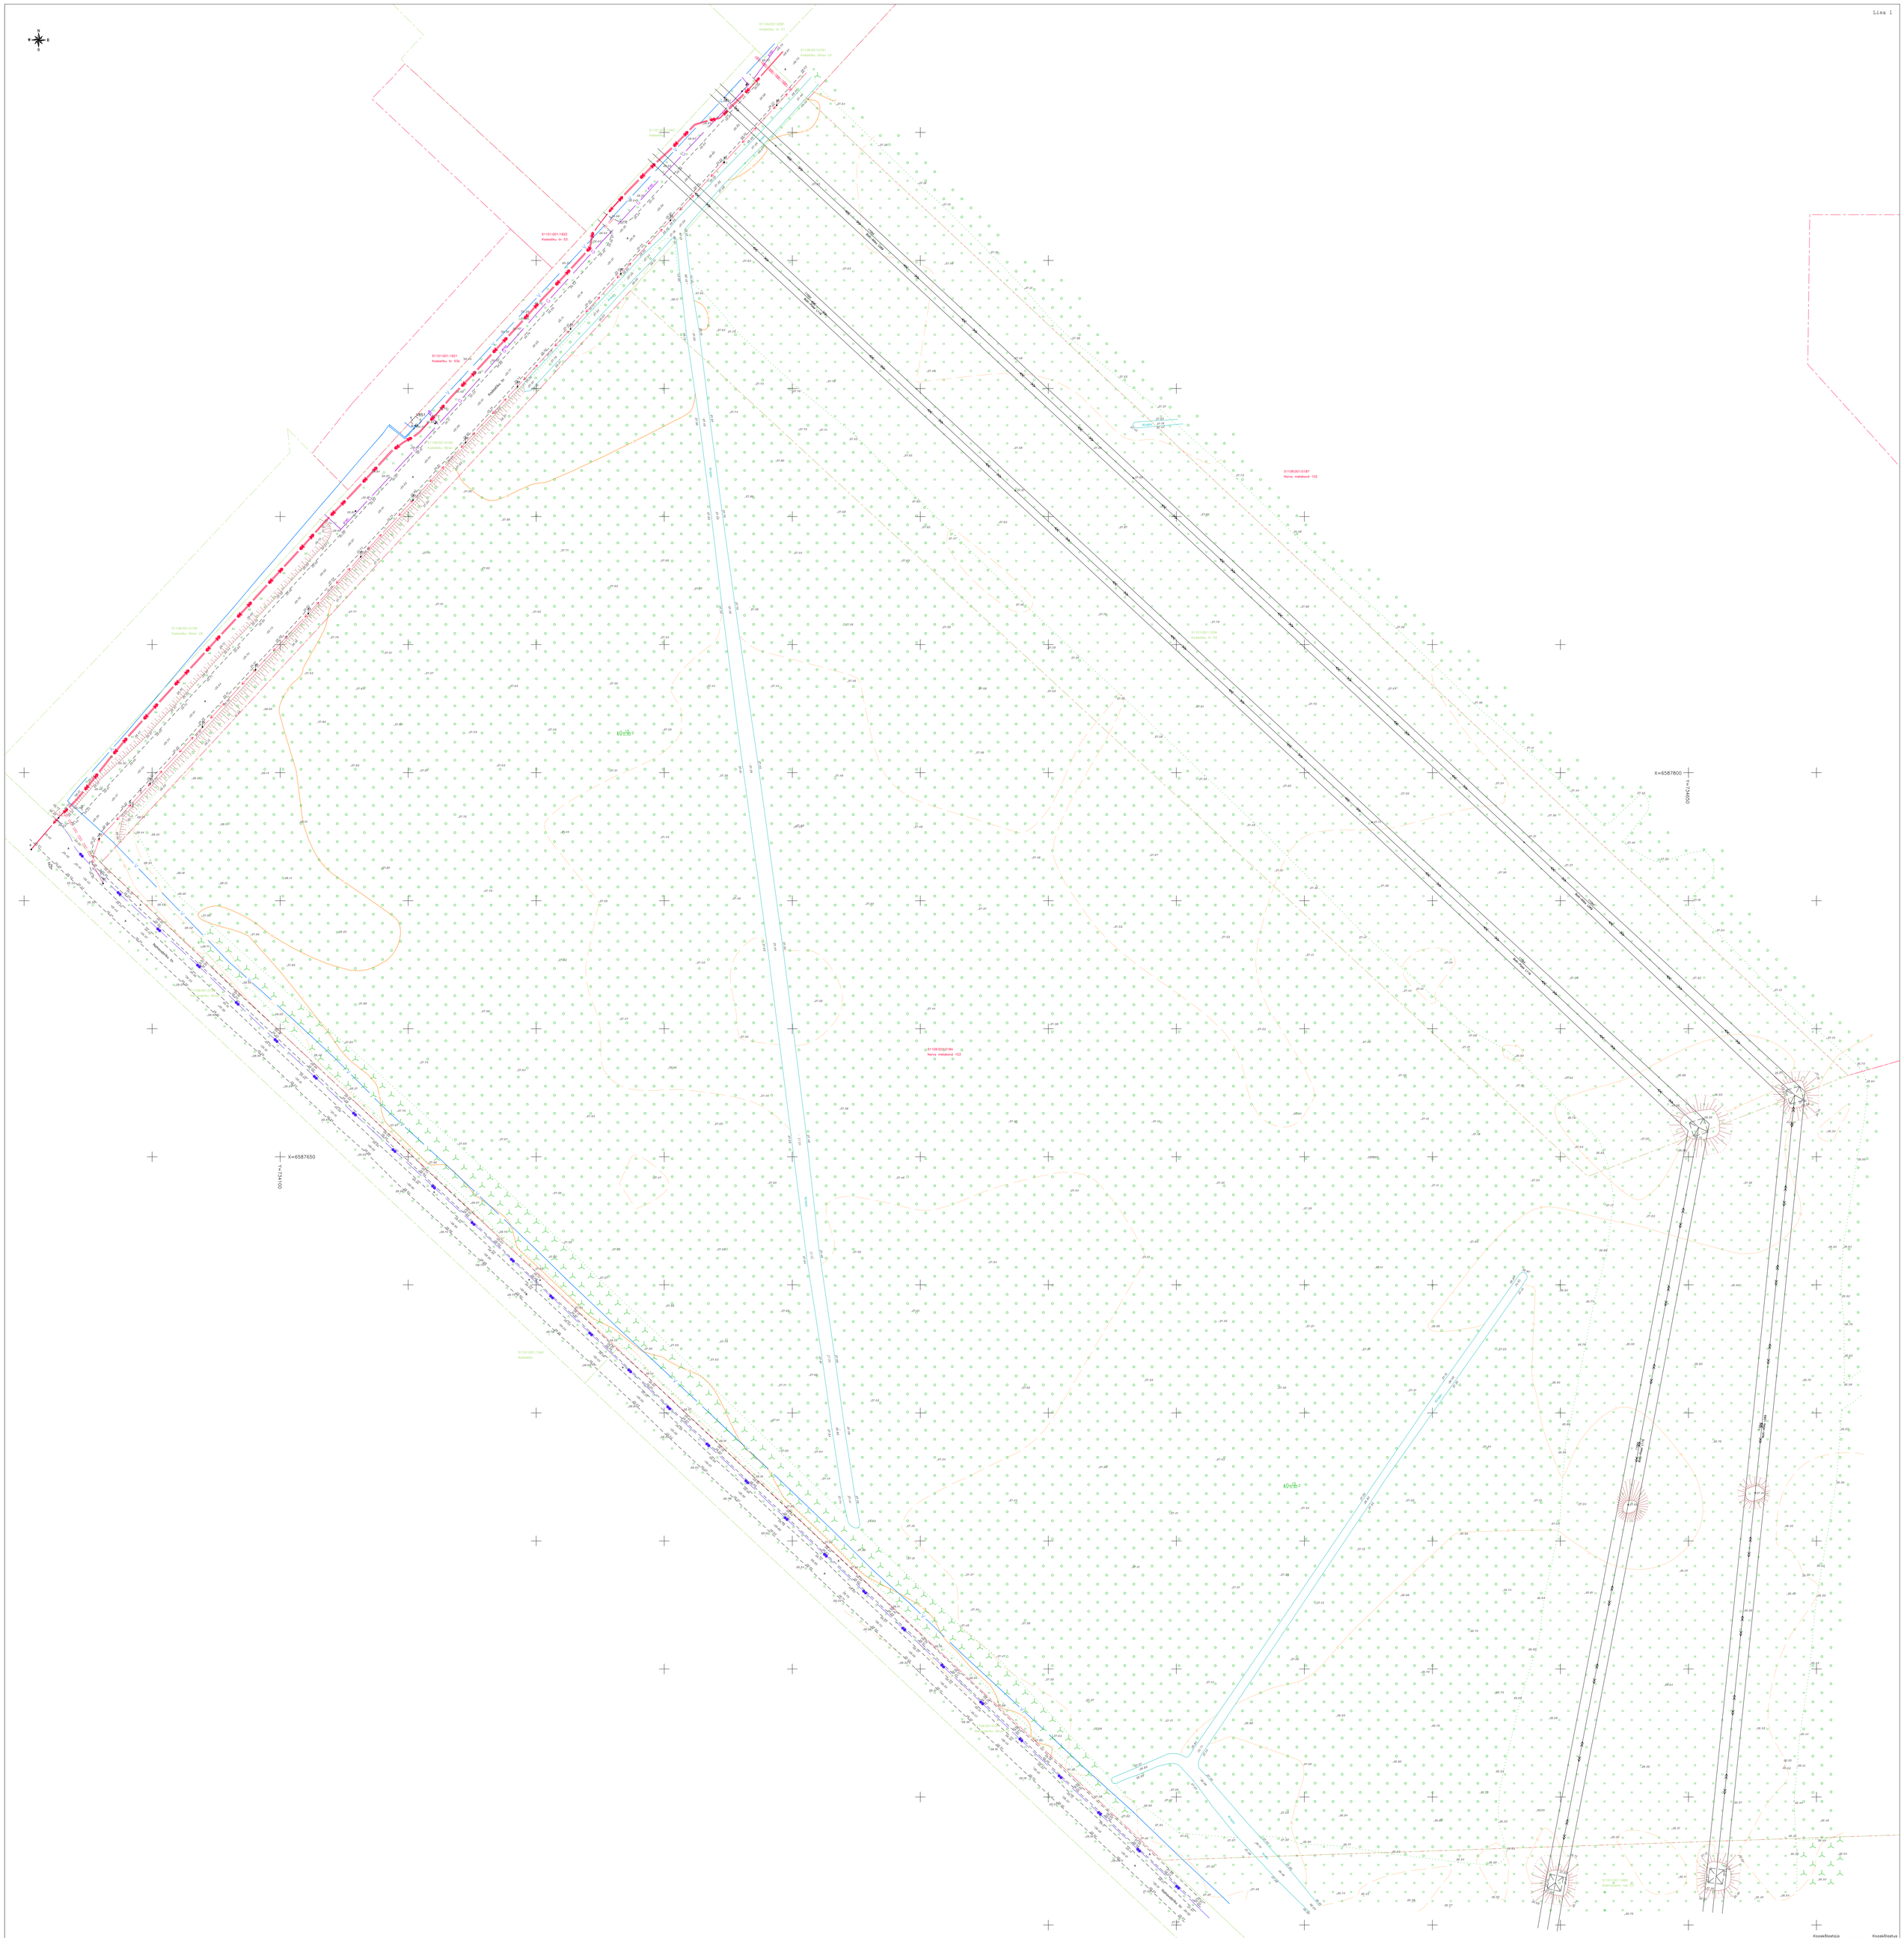

Märkused:
Koordinaadid L-Est 97 süsteemis
Kõrgused EH2000 süsteemis
Mõõdistamise aeg:20.02.2023.a
Töö valjastamise aeg:20.02.2023.a
Piirid saadud Maa-ameti registri kaardilt seisuga 11.01.2023.a
Esitatud piirjoonte seskohad on informatiivsed.

Koosseisuosa	Koostamisaeg
Elering AS	27.02.23
Telia Eesti AS	15.03.23
Narva Vesi AS	27.02.23
Gasnetwork AS	13.03.23
Narva Soojusvõrk AS	27.02.23
VKG Elektrivõrgud OÜ	27.02.23
Narva lõnavooligatuba	23.02.23

G2235	Narva linn Narva metskond 103	2023 M = 1 : 500	HADES GEODEESIA
Kontrollis	Pavel Kudryavtsev	Maa-ala plaan tehnovõrkudega	telefon 6718 530 hades@hades.ee www.hades.ee
Mõõdistaja	Alexey Novikov		
Joonestaja	Alexey Novikov		
Instrument	Topcon GB103,GPS Topcon HIPER SR	Joonise nr. 01	
MTR EQ1070307-0001	Lisaleht 546 MA-a, 411 MA	Lehti 1 / Lehtki 1	EST97/EH2000

ABC CORPORATION