



PLAN

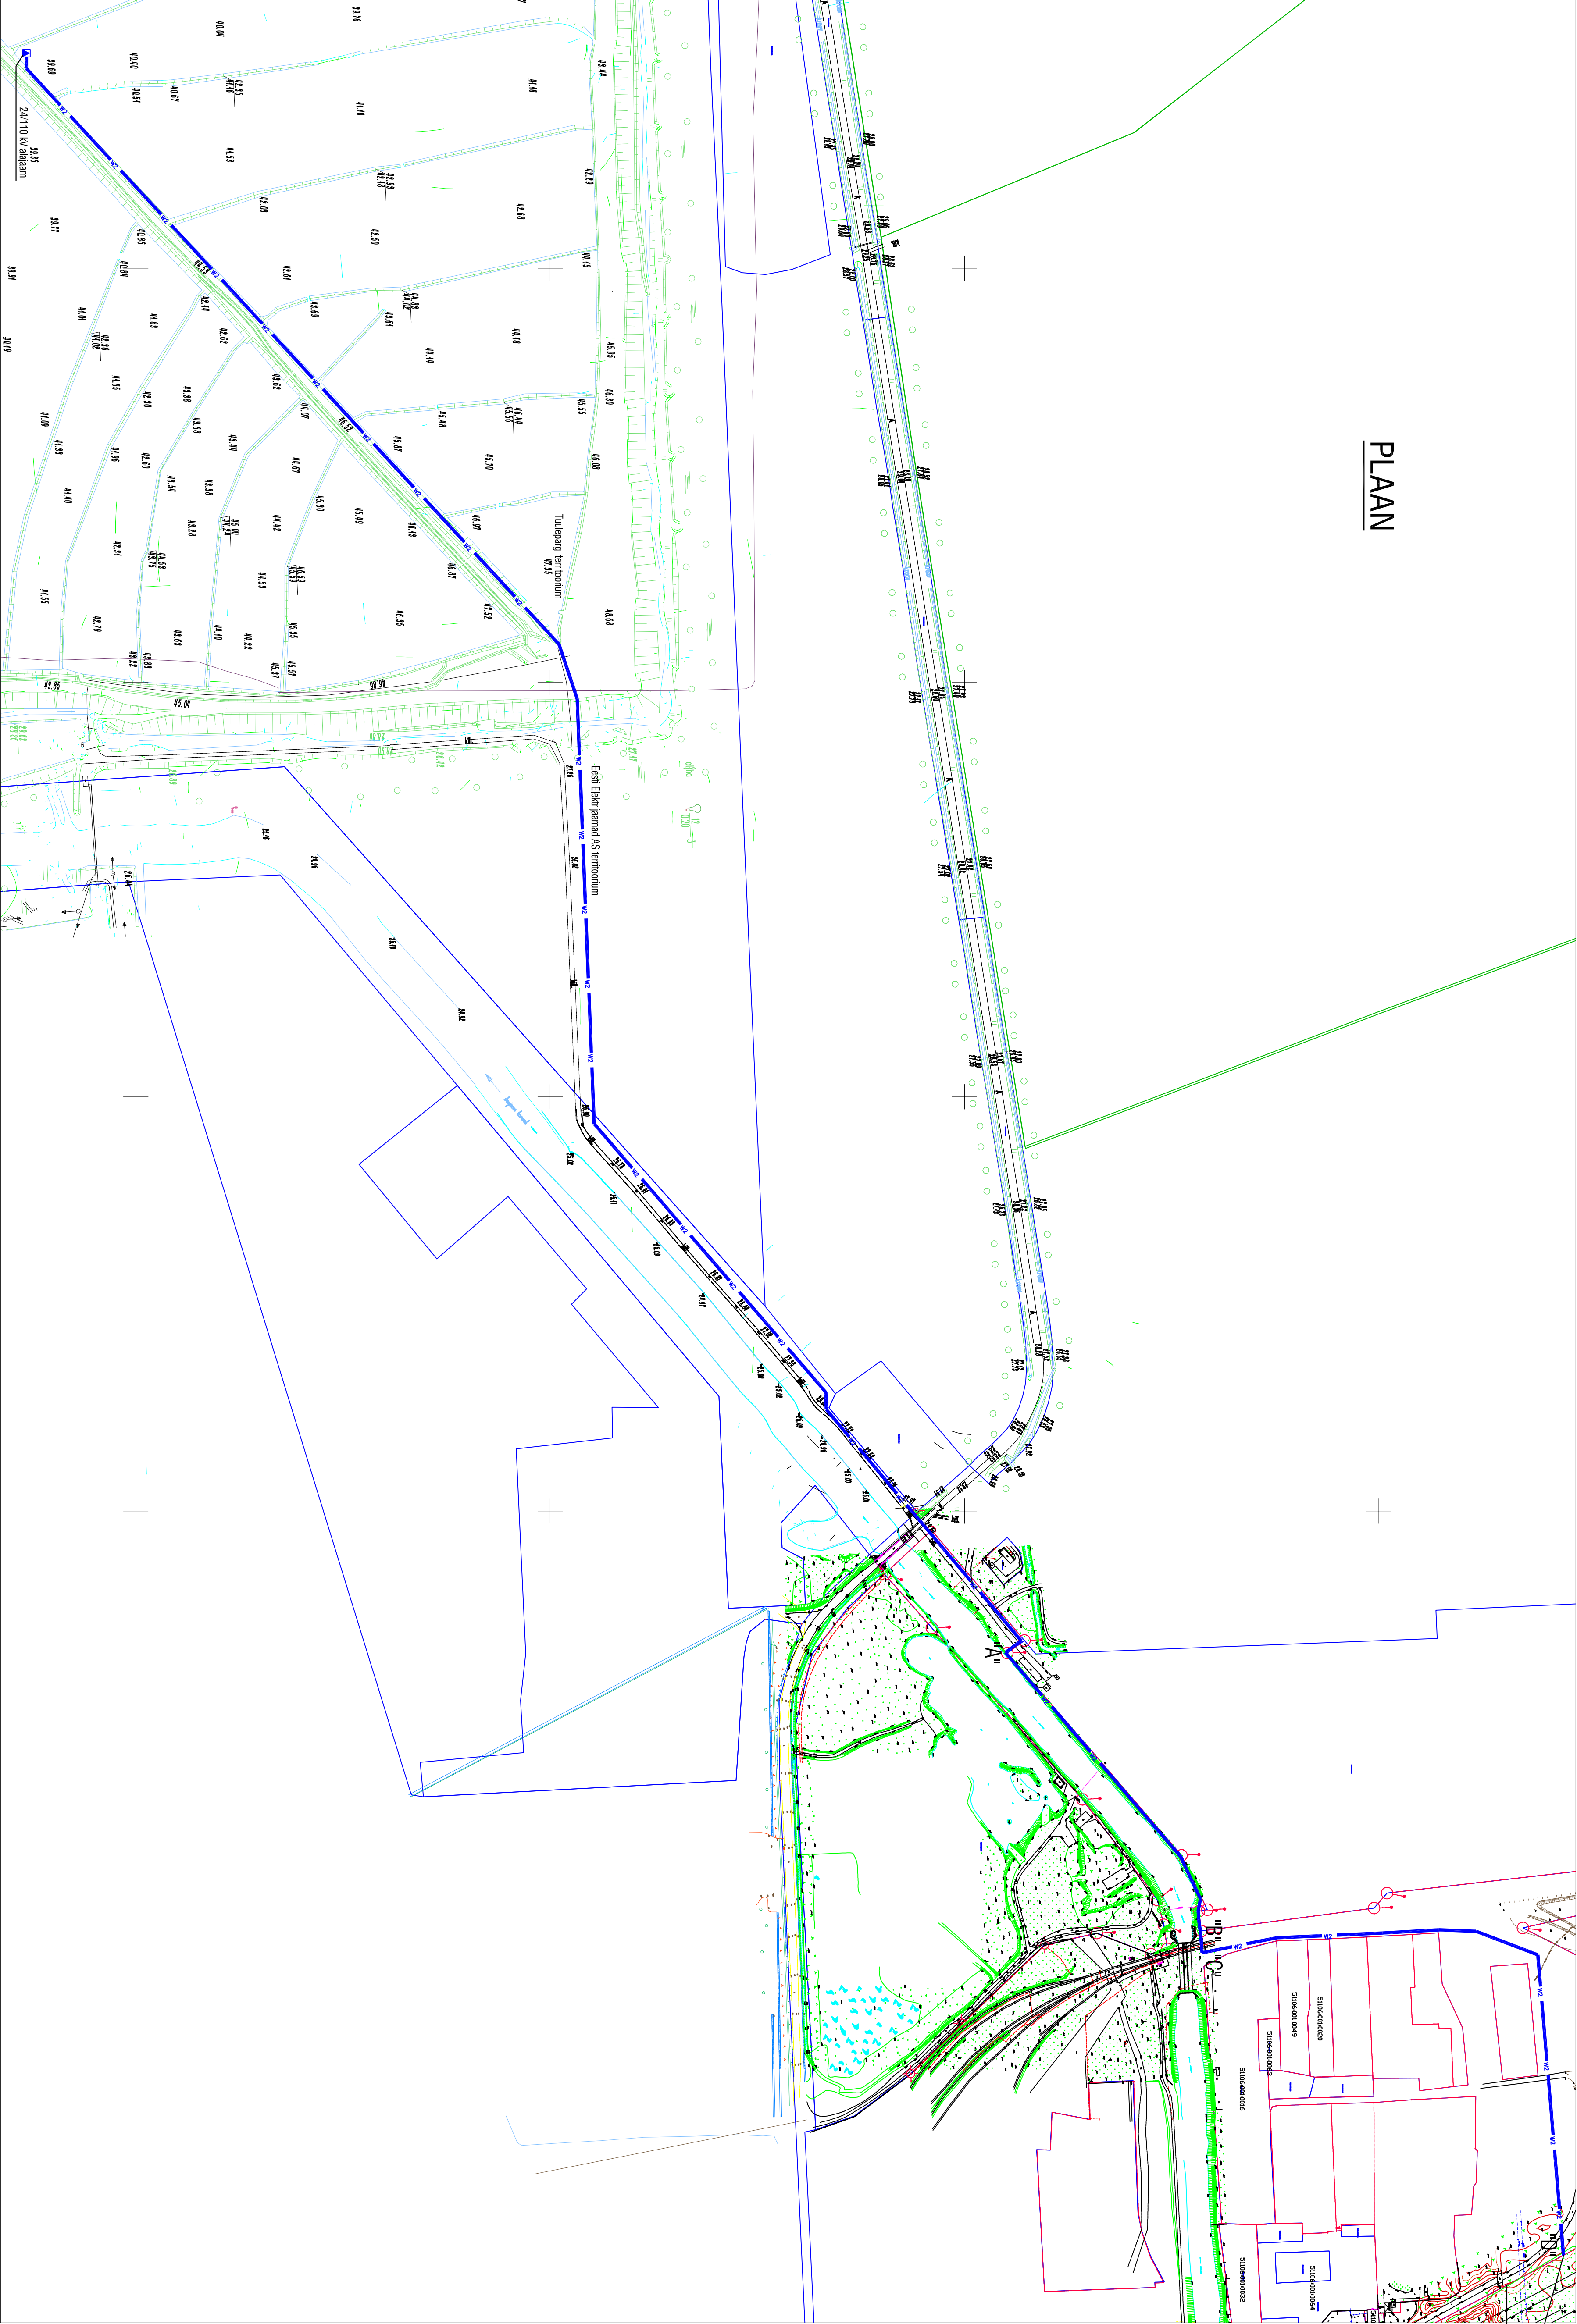

TINGIMÄRGID

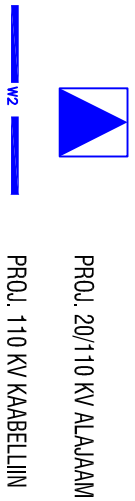

1. 110 kV kaabliress koos optilise sihtlinnaga on olemas.
2. Projektsiooni kaabli paigaldada mööda Põhikarpi OÜ, Narva Elektrienergia AS ja tuulikupargi territooriumi.
3. Kaabli paigaldamiseks punktides 'A' ja 'B' vabalt valida kaabli äär rida ring kinnisraha.

Projekti autor:
OÜ Hendrikson & Ko
Raskoja plats 8
Tartu 51004
tel 742 7777
faks 738 4162
hendrikson@hendrikson.ee

Projektant:
Rauno Schults
Koostajad:
Rauno Schults
Raul Järvelepp
Külmalev
20.06.2007